


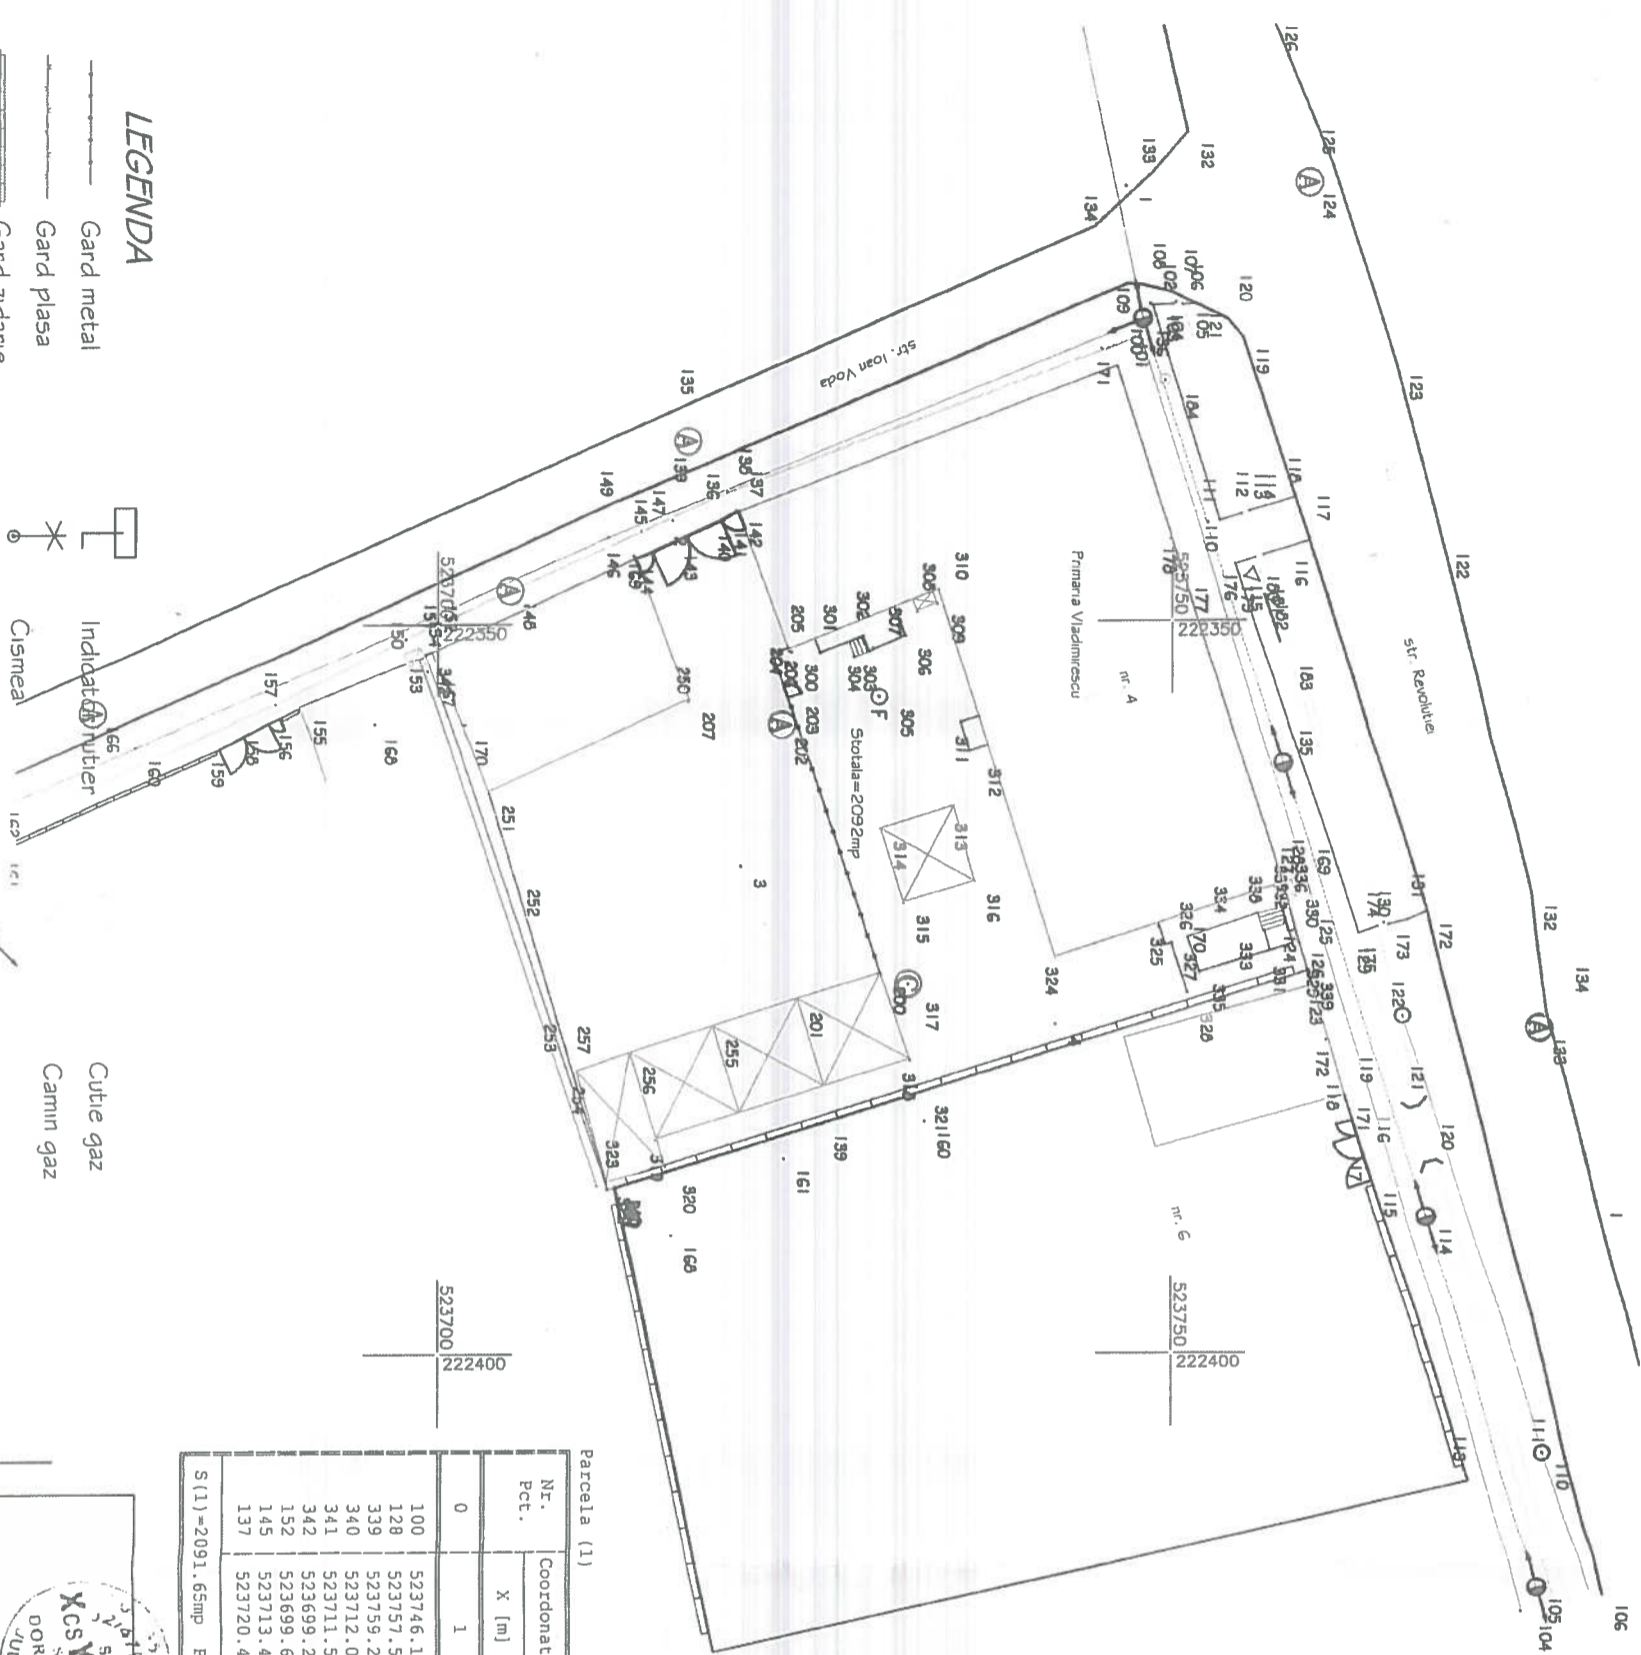

Plan topografic analogic
Scara 1:500



- LEGENDA**
- Gard metal
 - Gard plasa
 - Gard zidarie
 - Lime electrica aemana cu stalpi de beton
 - Lime electrica cu stalpi de metal
 - Camin canal
 - Camin apa
 - Cutie gaz
 - Camin gaz
 - Stalp metal
 - Cisterna
 - Indicat Nutier

Plan de incadrare in zona
Scara 1:2000



Parcela (1)

Nr. Pct.	Coordonate pct. de contur		Injginal Jactur1 D(1,1+1)
	X [m]	Y [m]	
0	1	2	3
100	523146.181	222332.564	37.246
128	523157.500	222368.048	6.204
339	523159.228	222374.006	49.404
340	523112.054	222368.683	0.491
341	523111.585	222388.829	38.772
342	523699.209	222352.085	0.484
152	523699.639	222351.841	15.114
145	523713.400	222345.590	7.694
137	523720.405	222342.407	27.591

S(11)=-2091.65mp P=183.011m

XCS YEYZET S.R.L.
S.C. 5882300
S.R.L. 5882300
DOROBANTSI, B-dul G-ral Dragalina, nr. 18A
Jud. ARAD
Tel: 0721664327

CERTIFICAT DE AUTORIZARE
Seria RO-B-J
Nr. 0963/20.07.2016
XCS YEYZET S.R.L.

CERTIFICAT DE AUTORIZARE
AJUTORIUL LOCAL
COMUNEA TIBERIU
LA
Nr. 219 din 23.05.2017
Amb. [Signature]

ACTIUNEA :	NUMELE :	SEMNATURA :	BENEFICIAR :
MASURAT :	Cancea Madalina	[Signature]	Primaria Vladimirescu
REDACTAT :	Cancea Madalina	[Signature]	PI. nr. 1
DESENAT :	Keseru Tiberiu	[Signature]	Scara : 1:500
VERIFICAT :	Keseru Tiberiu	[Signature]	1:2000
			Plan topografic necesar intocmirii documentatiei de autorizare a lucrarilor de constructii pentru imobilul identificat in CF 251 cu nr. cad. , situat in intravilanul com. Vladimirescu, strada Revolutiei nr.4
			Data: Mai 2017 Nr. proiect: 60/2017