
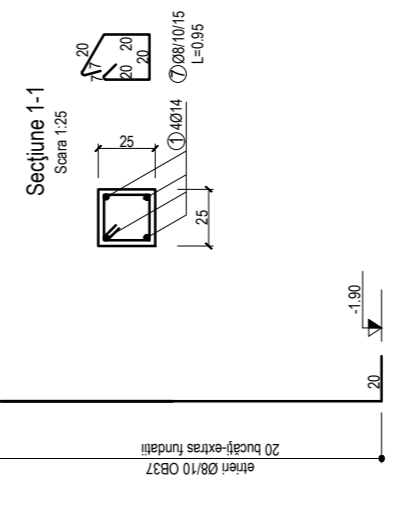


ARMARE STALPISORI Scara 1:25

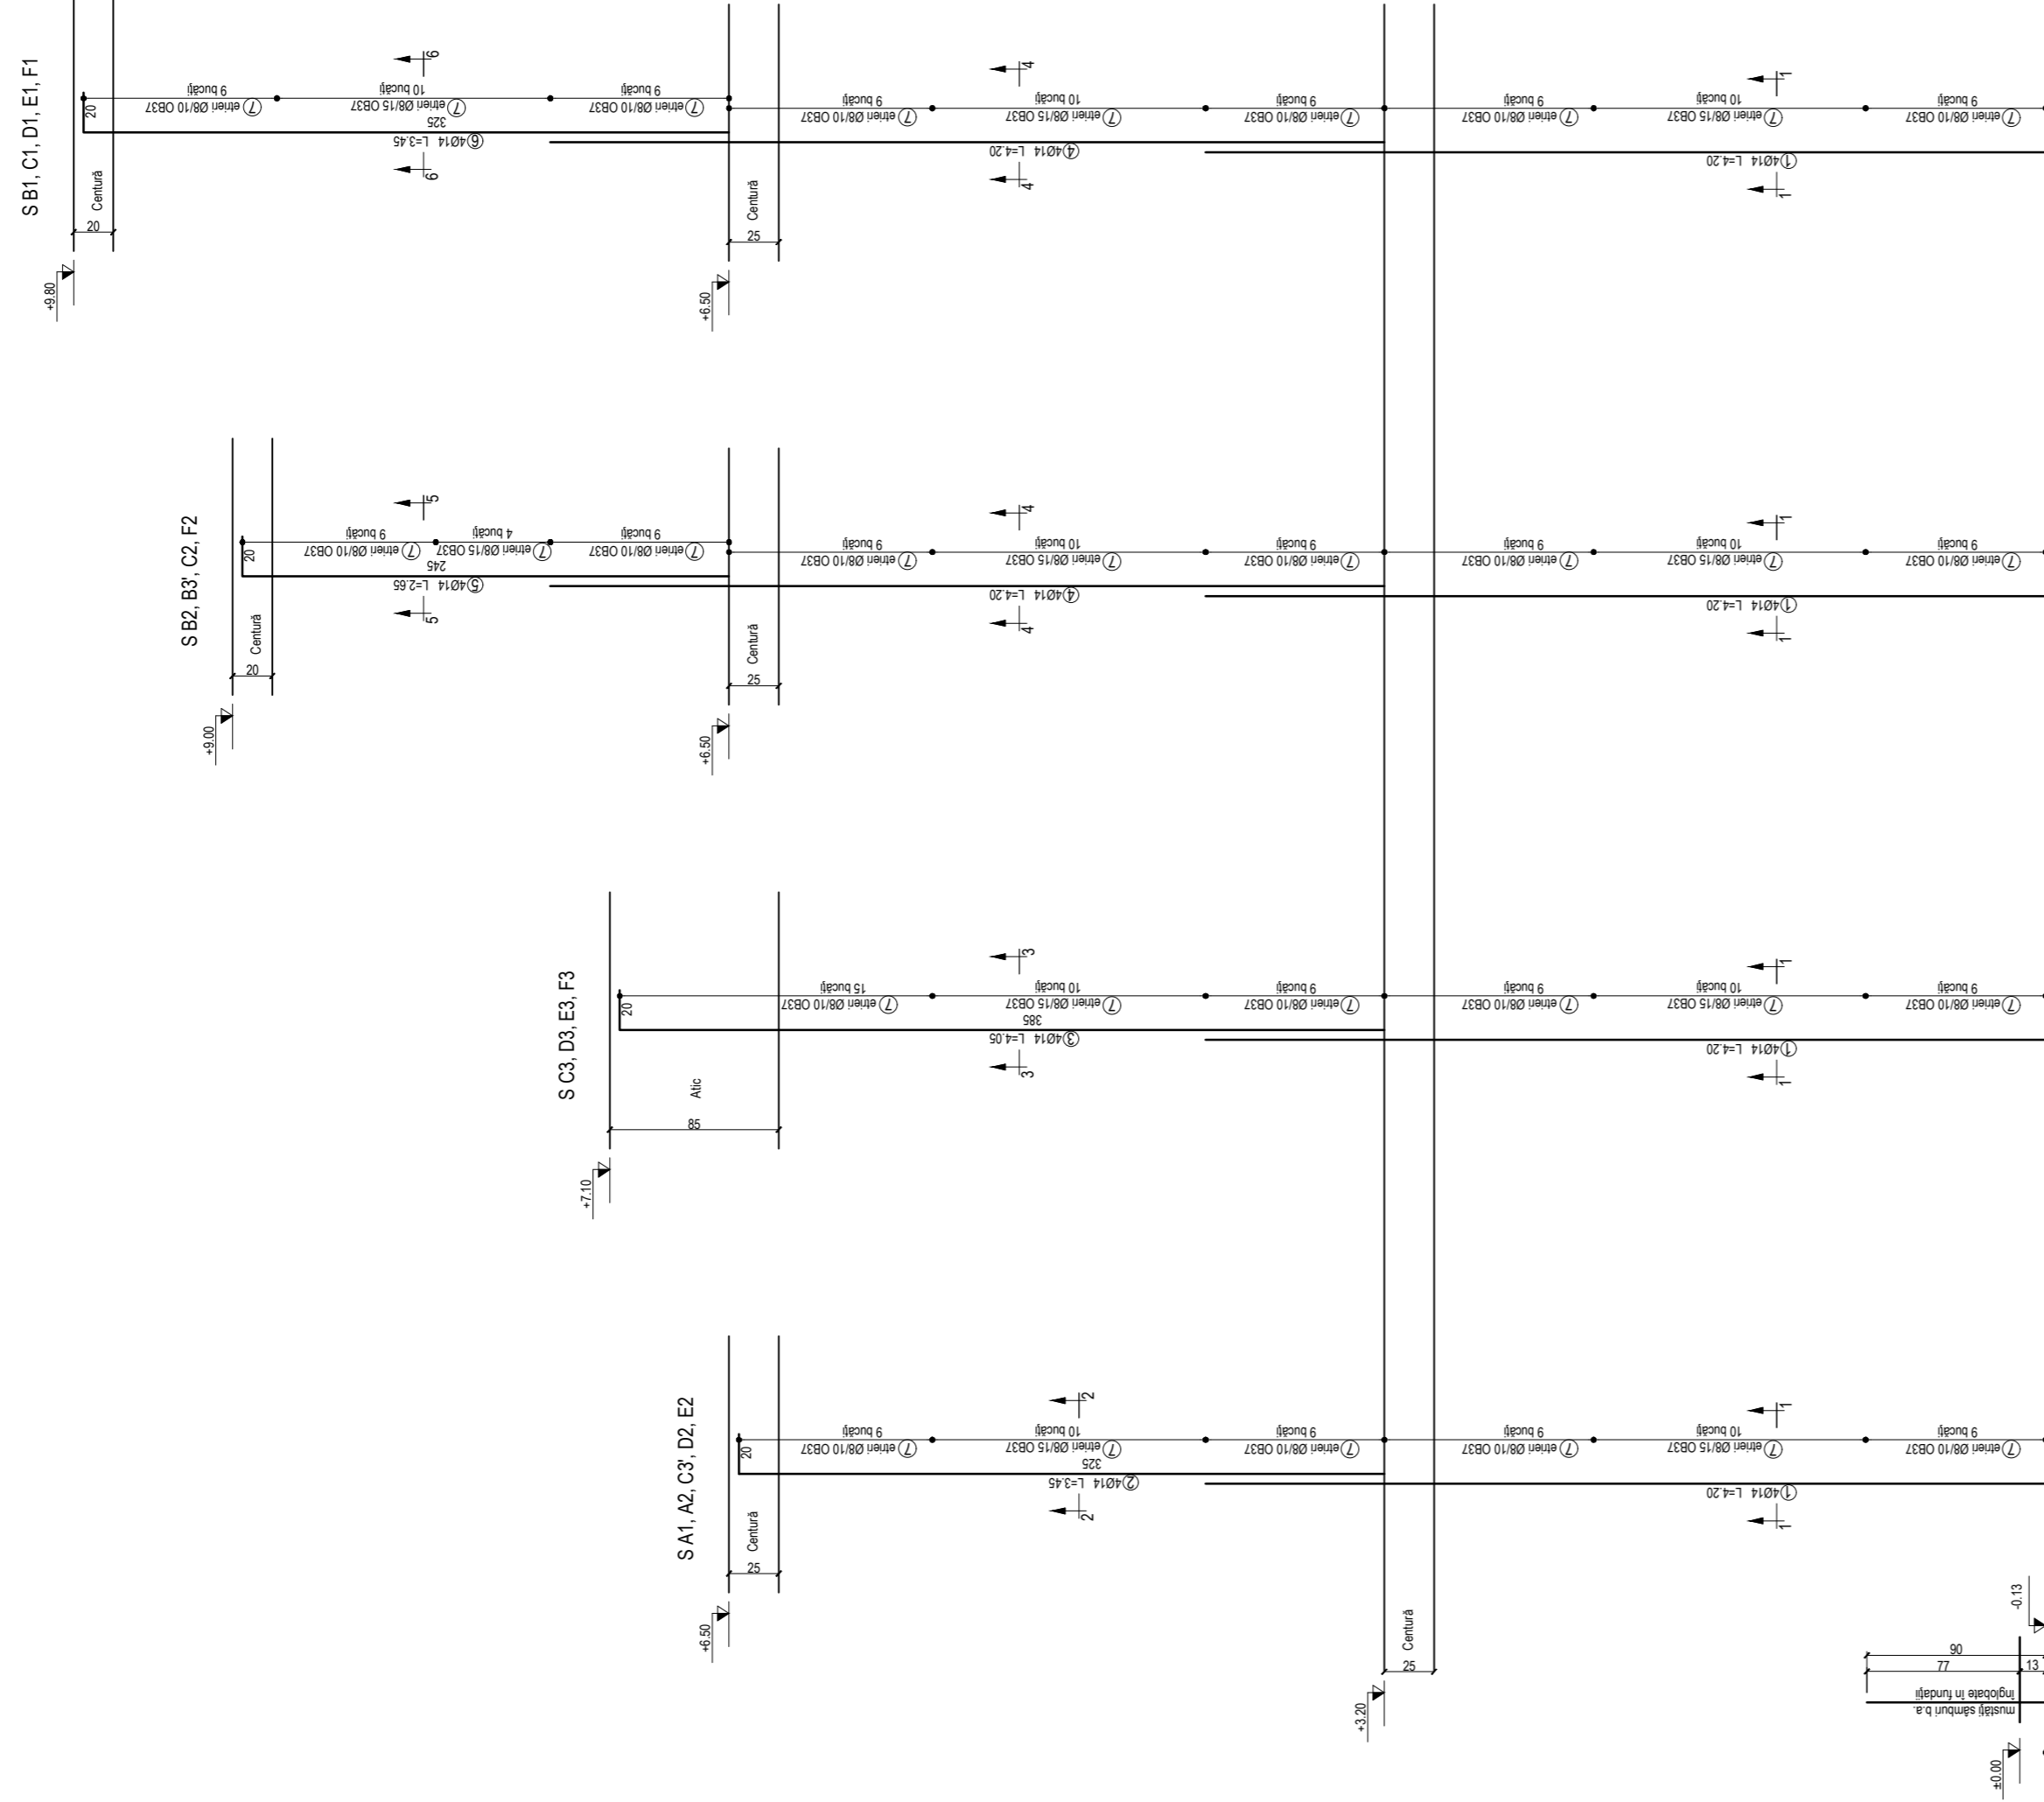

Element	Marca	Diametru [mm]	Nr. bare	Lungimea unei bare [m]	Plansa: R-08	
					Lungimi [m/Ø]	
					ØB37	PC52
Armare stalpisor	1	14	72	4,20		302,40
	2	14	20	3,45		69,00
	3	14	16	4,05		64,80
	4	14	36	4,20		151,20
	5	14	16	2,65		42,40
	6	14	20	3,45		69,00
	7	8	1260	0,95		1197,00
Lungimi pe diametru [m]					1197,00	698,80
Masa pe metru [kg/m]					0,395	1,21
Masa pe diametru [kg]					473	846
MASA TOTALA [kg]					1318	

Verificator	dr. ing. Secula Șiviu	Centura A1	Nr. proiect 33	PROIECT: Construcție corp de cadete cu birouri Primăria Vadimitești AMPLASAMENT: loc. VADIMITEȘTI, jud. ARAD BENEFICIAR: PRIMĂRIA COMUNEI VADIMITEȘTI	05/2017
sef proiect	ing. DOMASIU ADRIAN FLORIN		1 / 25	OBIECT: Construcție corp de cadete cu birouri Primăria Vadimitești	
proiectat	ing. MOSINCAT VASILE TUDDOR				
disenat	ing. MOSINCAT VASILE TUDDOR				
verificat	ing. DOMASIU ADRIAN FLORIN			PLANSĂ: PLAN ARMARE STALPISORI	
			05/2017		R-08

BETON SUPRRASTRUCTURA:
 - C 16/20 - XCU - XC2 - CT 0,20
 - f_{ctk} = 0,16 - A-C 600 - S3 - CEM I 32,5
 - Aditiv plastifiant SR EN 12071
 - Ciment SR EN 12596-1
ARMATURA:
 - ØB37 (S 235)
 - PC 52 (S 355)
 - Conform SR EN 1992-1