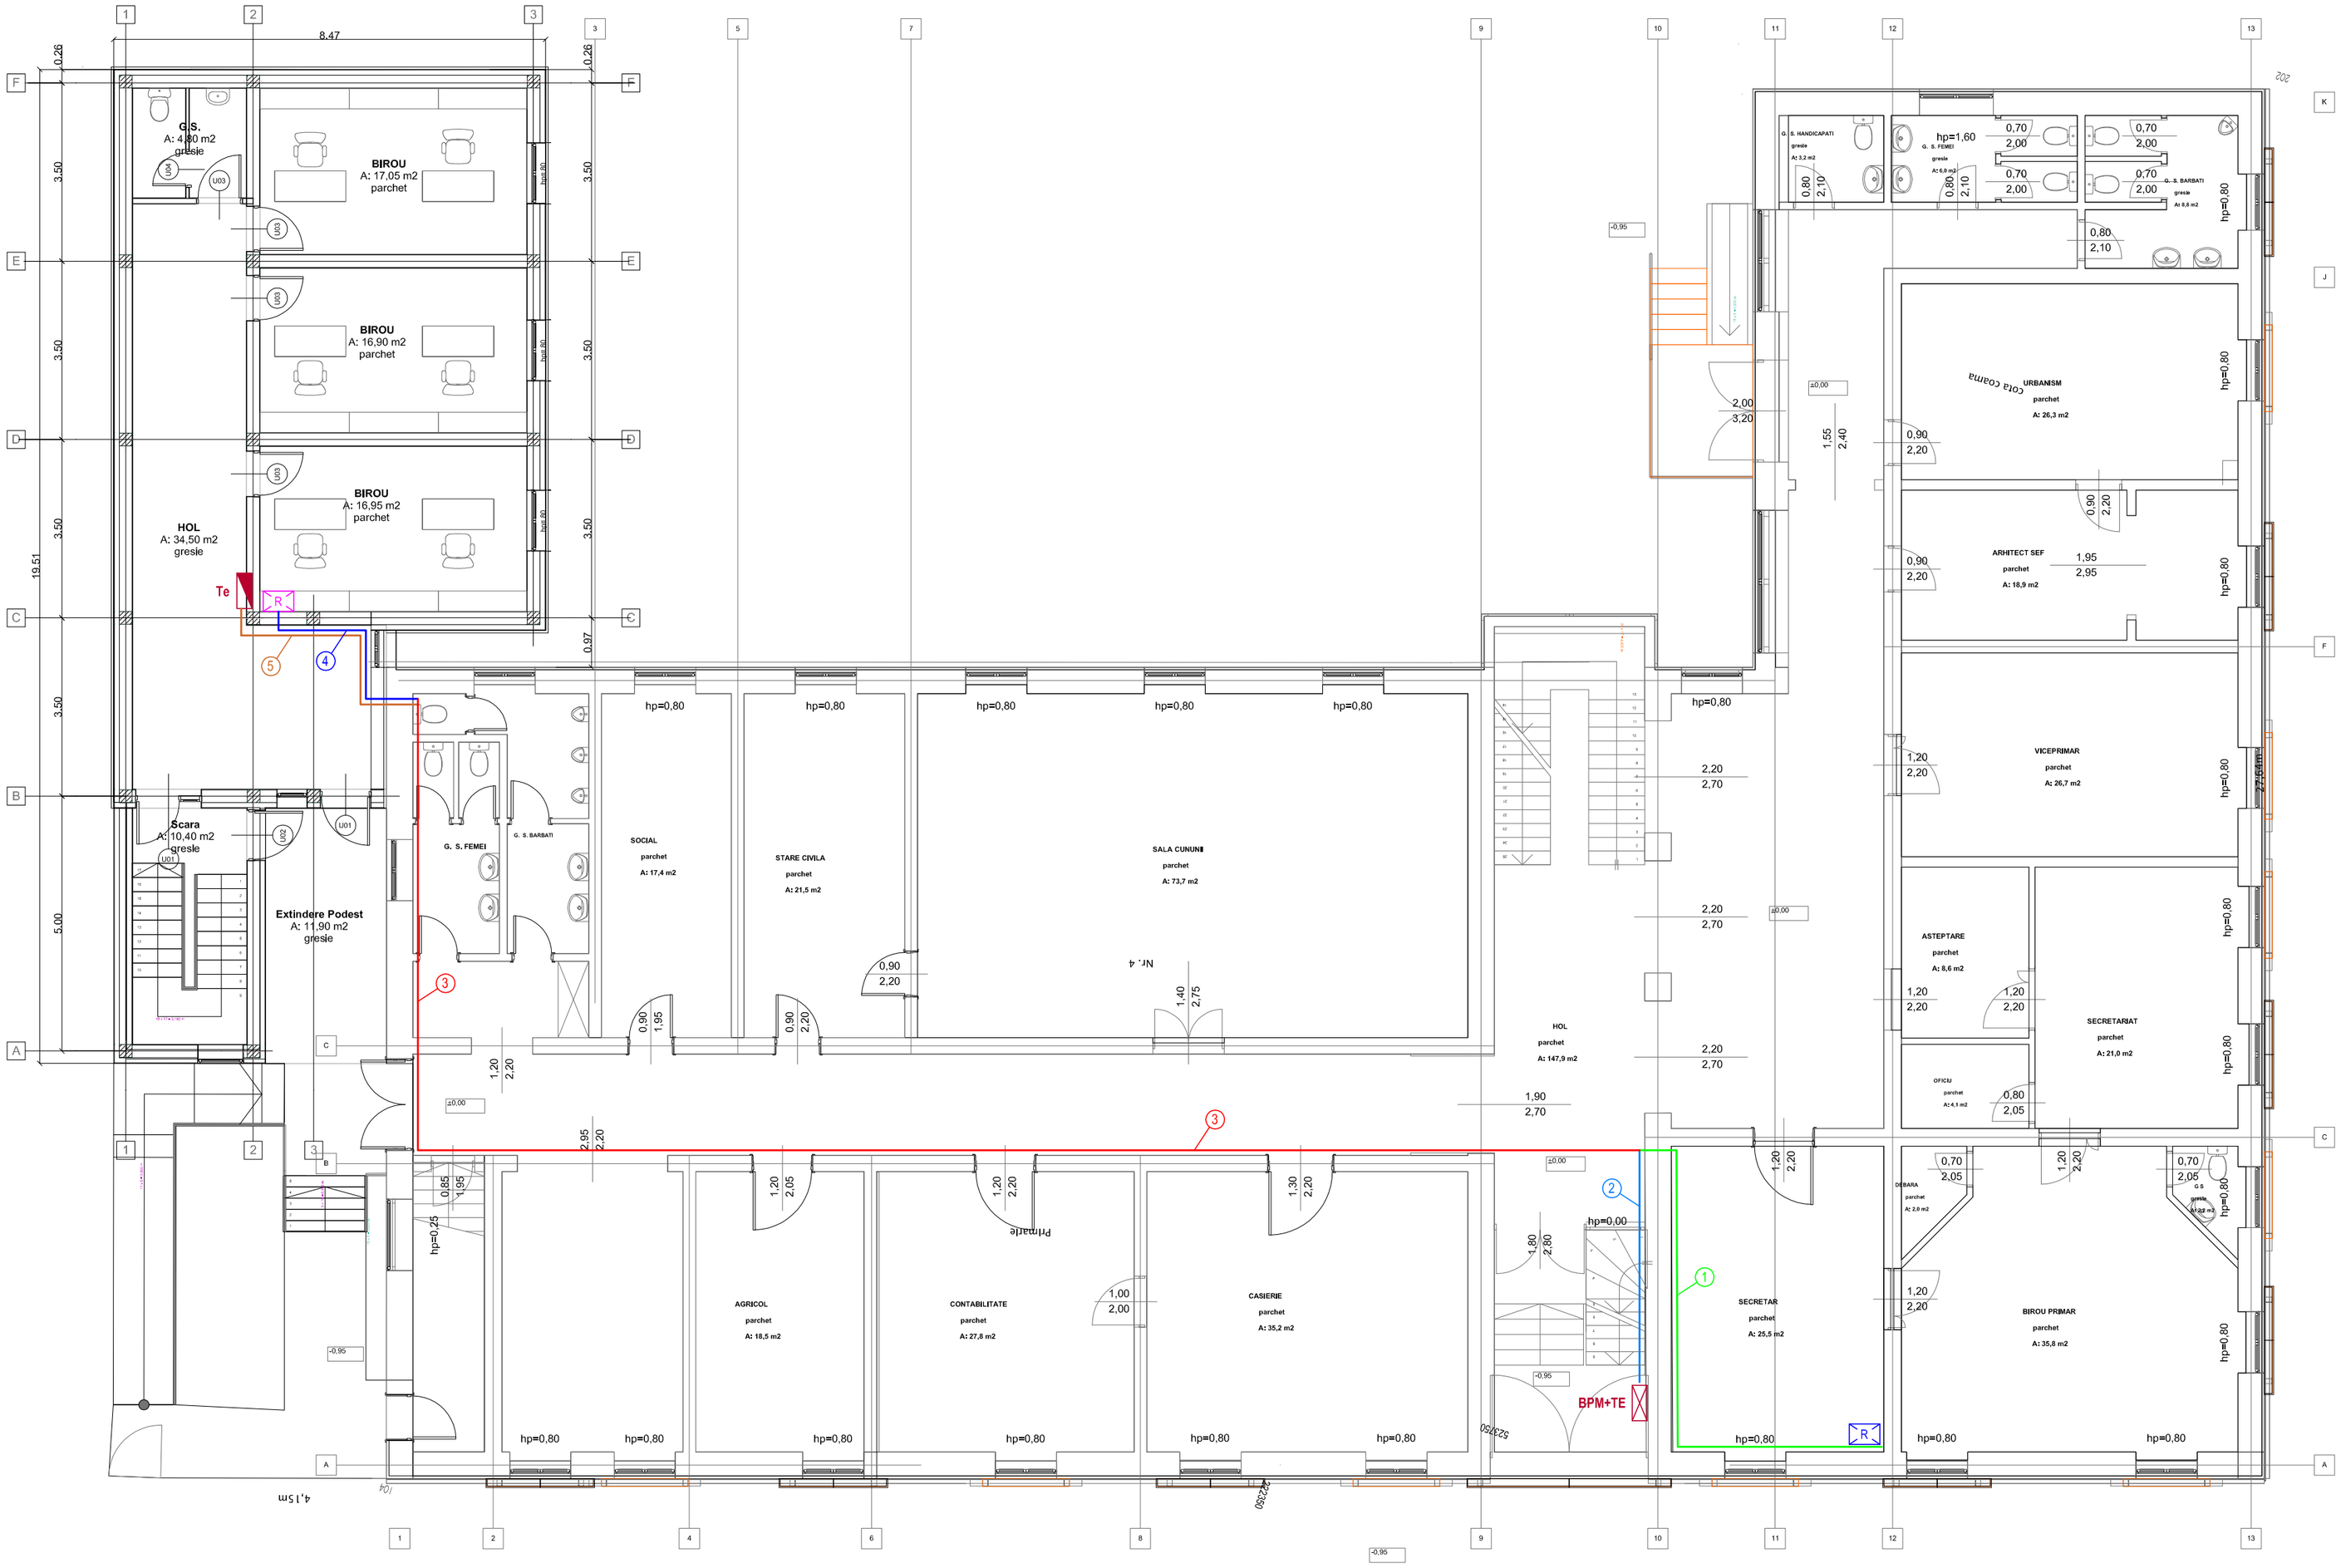

LEGENDA

BPM+TE	BLOC PROTECTIE SI MASURA SI TABLOU ELECTRIC DE DISTRIBUTIE - EXISTENTE
Te	TABLOU ELECTRIC DE DISTRIBUTIE IN CORPUL NOU - PROIECTAT
R	RACK IT 19" - EXISTENT
R	RACK IT 19" - PROIECTAT
1	CANALET PVC 25x25mm MONTAT APARENT PE PERETE (LA PLAFON) - CABLU RETEA DATE SFTP cat.7 SI CABLU TELEFONIE 10 PERECHI
2	CANALET PVC 40x40mm MONTAT APARENT PE PERETE (LA PLAFON) - CABLU ALIMENTARE Te DE LA BPM
3	CANALET PVC 130x50mm CU DOUA COMPARTIMENTE MONTAT APARENT PE PERETE (LA PLAFON): -COMPARTIMENT 1 - CABLU ALIMENTARE Te DE LA BPM -COMPARTIMENT 2 - CABLU RETEA DATE SFTP cat.7 SI CABLU TELEFONIE 10 PERECHI
4	CABLU RETEA DATE SFTP cat.7 / PVC Ø20 + CABLU TELEFONIE 10 PERECHI / PVC Ø20
5	CABLU ALIMENTARE Te / PVC Ø40

NOTA

1. TRASEELE DE CANALET PVC SE VOR EXECUTA APARENT PE PERETE IMEDIAT SUB PLAFON, SE VOR EVITA INTERSECTIILE CU TRASEE ELECTRICE EXISTENTE IAR DACA ACEST LUCRU NU ESTE POSIBIL SE VA INTRERUPE ALIMENTAREA CU ENERGIE ELECTRICA PE CIRCUITELE ELECTRICE INTERSECTATE DE TRASEUL PROIECTAT
2. CIRCUITELE ELECTRICE POZATE PE STRUCTURI DIN MATERIALE COMBUSTIBILE SE VOR PROTEJA IN TUBURI/TEVI METALICE IAR DOZELE DE LEGATURI VOR FI DEASEMENEA METALICE
3. INSTALATIILE ELECTRICE SE LEAGA LA PRIZA DE PAMANT PRIN INTERMEDIUL TABLOURILOR ELECTRICE DE DISTRIBUTIE
4. GOLURILE CREATE LA TRECERILE TRASEELOR ELECTRICE PRIN ELEMENTE DE CONSTRUCTIE CU REZISTENTA LA FOC (PERETI, PLANSEE etc.) SE VOR ETANSA CU MATERIALE OMOLOGATE AVAND REZISTENTA LA FOC CEL PUTIN EGALA CU CEA A ELEMENTULUI DE CONSTRUCTIE TRAVERSAT
5. ESTE INTERZISA EXECUTAREA DE GOLURI IN ELEMENTE DE REZISTENTA ALE CLADIRII (GRINZI, STALPI, DIAFRAGME ETC.)
6. LA EXECUTIE SE VOR RESPECTA DISTANTELE MINIME FATA DE CELELALTE INSTALATII CONFORM NORMELOR IN VIGOARE
7. IN EXECUTIE SI EXPLOATARE SE VOR RESPECTA NORMATIVELE I7/11, NTE-007-08-00 SI TOATE NORMELE TEHNICE, SSM SI PSI IN VIGOARE
8. LUCRARILE DE INSTALATII ELECTRICE SE VOR EXECUTA DE CATRE FIRME SI PERSONAL ATESTATE IN ACEST SCOP CONFORM REGLEMENTARILOR IN VIGOARE

AUTODESK
Acest document este proprietatea firmei SC NORAS PROIECT SRL si nu poate fi folosit, transmis sau reprodus, total sau partial, fara autorizarea expresa si scrisa a proprietarului. Documentul este valabil numai cu semnaturile si stampila in original iar utilizarea sa trebuie sa fie conforma celei pentru care a fost elaborat.

Verificator / Expert	Nume	Semnatura	Cerinta	Referat/Expertiza nr./data

ARHITEKT STUDIO A SRL
Timisoara, str. dr. Nicolae Paulescu nr. 1 ap.20
J35/3200/1994

Proiectant general

SC *NORAS PROIECT* SRL
CUI: 18044573, IRC: J02/1836/2005, 310184 Arad, Incului 2, bl.15B, ap.5
Tel/Fax/Mail: 0257-257312, 0747-766704, norasproiect@yahoo.com

Proiectant specialitate

SPECIFICATIE	NUMELE	SEMNATURA
SEF PROIECT	arh. IONASIU ADRIAN F.	
PROIECTAT	ing. SANDRU FLORIN	
DESENAT	ing. SANDRU FLORIN	

Scara: 1:100
Data: IUL. 2017

Beneficiar: **PRIMARIA COMUNEI VLADIMIRESCU**

Pr. nr. 33/2017

Titlu proiect: **CONSTRUIRE CORP DE CLADIRE CU BIROURI PRIMARIA VLADIMIRESCU**

Pr. nr. 1109/2017

Amplasament: **loc. Vladimirescu, jud. Arad**

Specialitate: INSTALATII ELECTRICE

Faza: PTh

Titlu planșă: **TRASEE ELECTRICE IN CLADIREA EXISTENTA**

Nr. pl. 02E