


PLAN ARMARE PLACA
PESTE ETAJ
Scara: 1:30

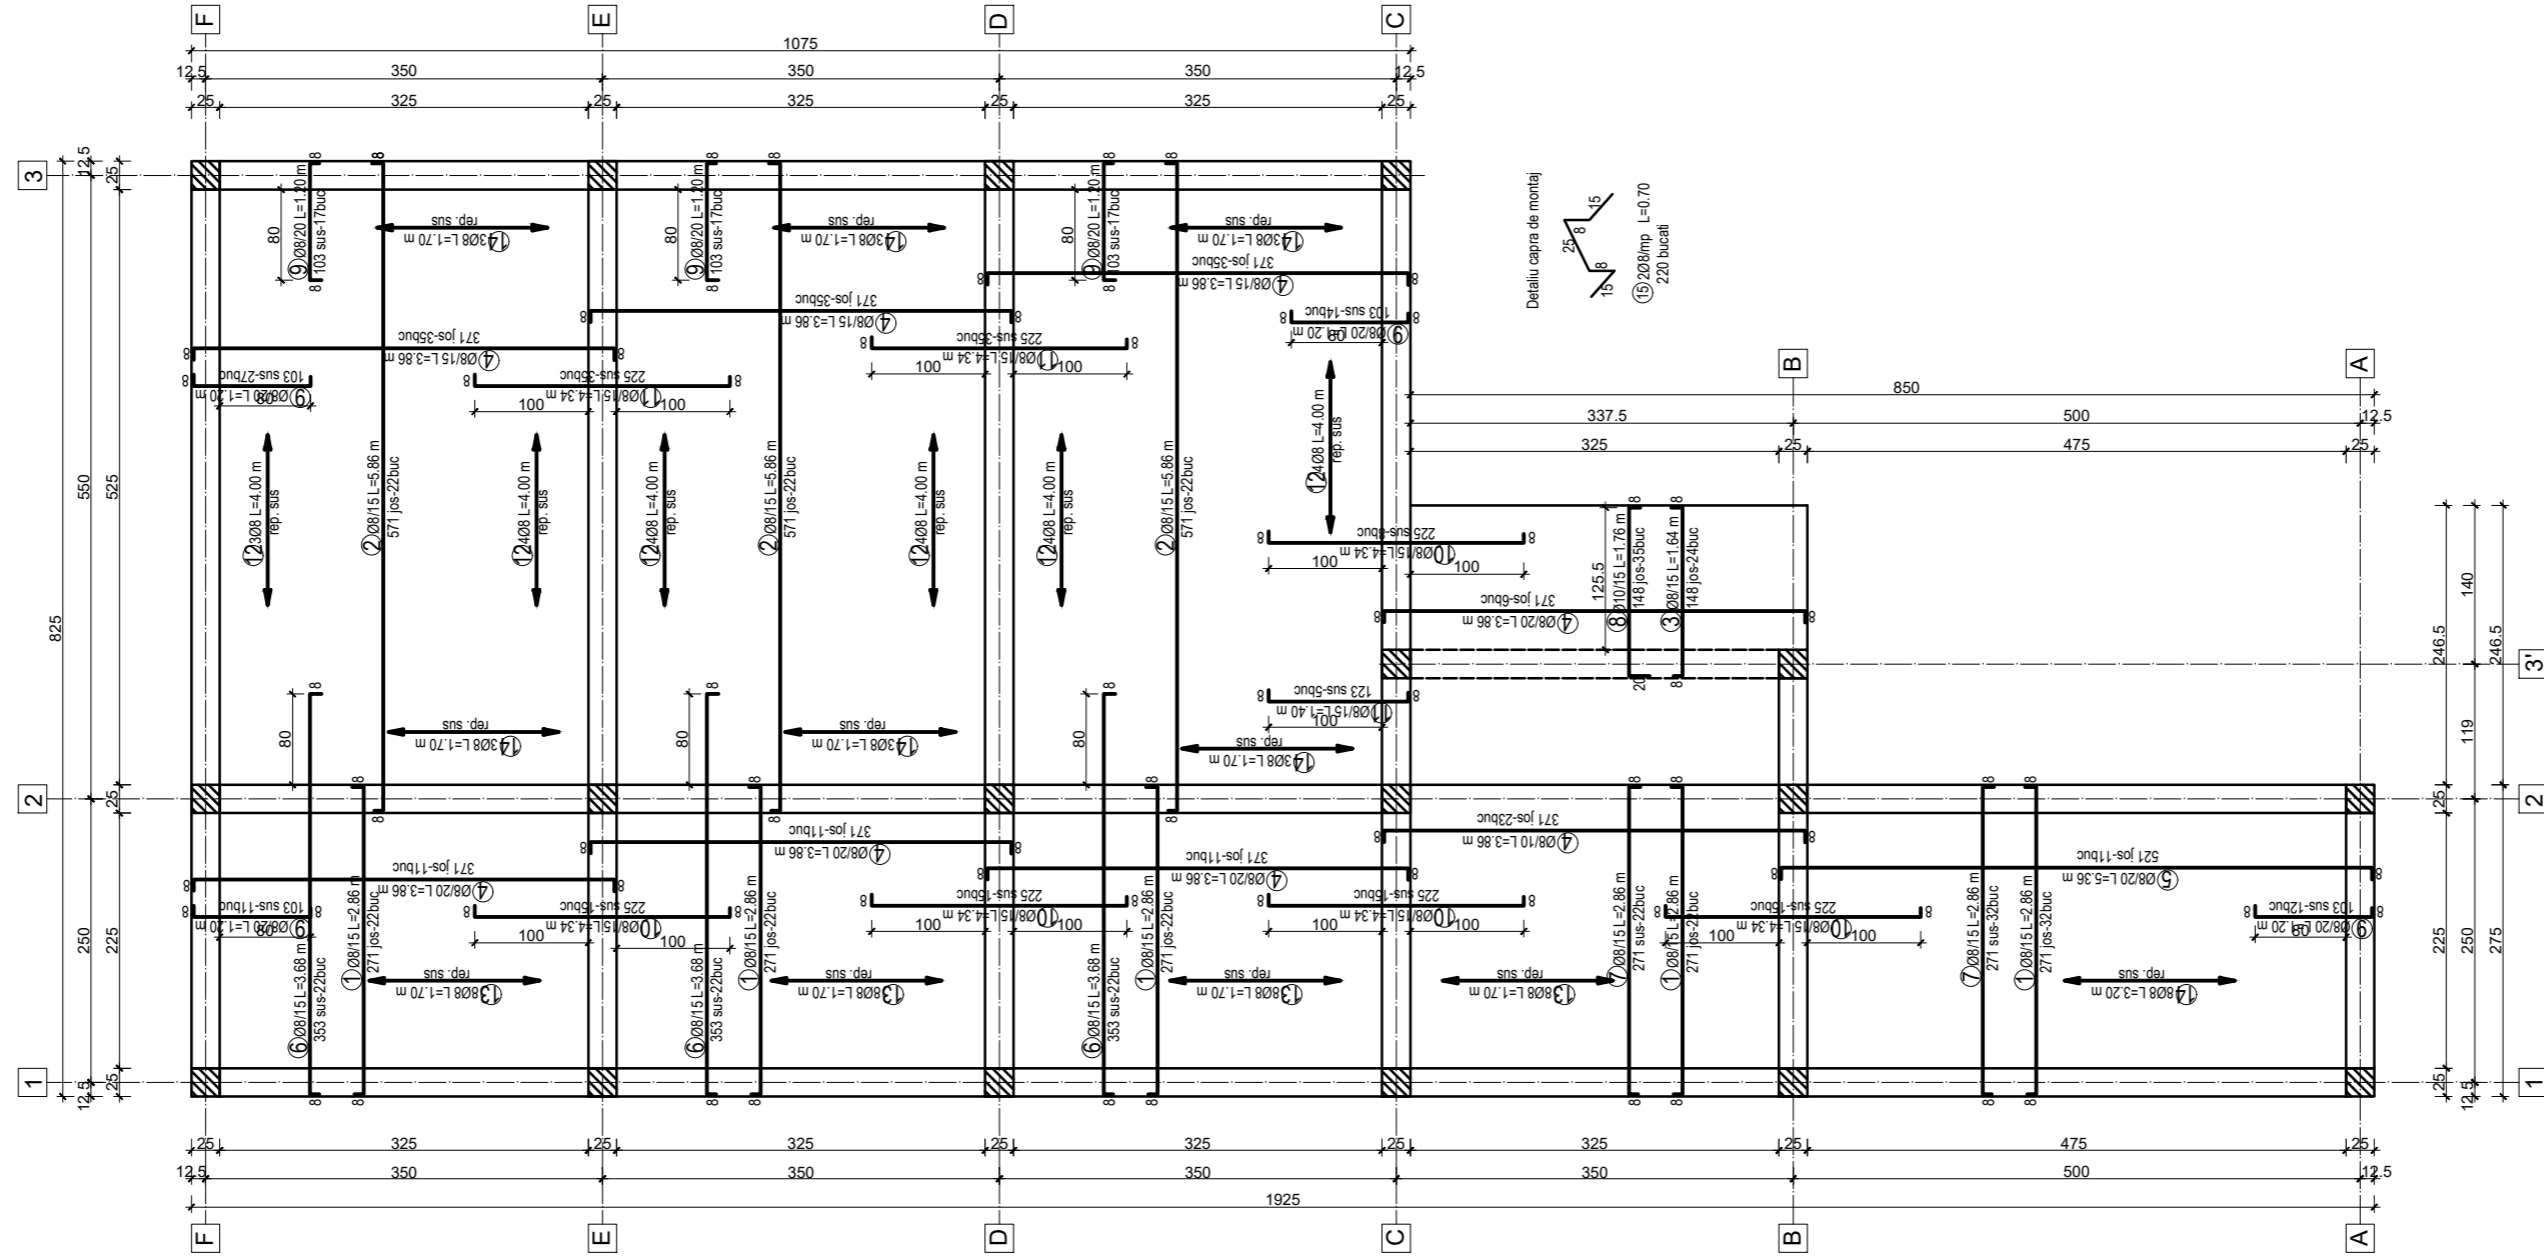

Extras de armatură					Plansa: R-06	
Element	Marca	Diametru [mm]	Nr. bare	Lungimea unei bare [m]	Lungimi [m/Ø]	
					PC52	
Armare placa peste etaj	1	8	120	2,86	343,2	
	2	8	66	5,86	386,76	
	3	8	24	1,64	39,36	
	4	8	29	3,86	111,94	
	5	8	11	5,36	58,96	
	6	8	66	3,68	242,88	
	7	8	54	2,86	154,44	
	8	10	24	1,76		42,24
	9	8	115	1,20		138
	10	8	138	2,40		331,2
	11	8	5	1,40		7
	12	8	23	4,00		92
	13	8	32	1,70		54,4
	14	8	8	3,20		25,6
	15	8	220	0,70		154
Lungimi pe diametru [m]					2139,74	42,24
Masa pe metru [kg/m]					0,395	0,617
Masa pe diametru [kg]					845	26
MASA TOTALA [kg]					871	

Verificator	dr. ing. Ștefan Ștefan	Cerința A1	Nr. proiect 33	PROIECT: Construcție corp de scolare cu birouri Primăria Vladimirescu
				AMPLASAMENT: Loc. VLADIMIRESCU, Jud. ARAD
sef proiect	ing. MOSINCAT ADRIAN FLORIN	scara	laza	BENEFICIAR: PRIMĂRIA COMUNEI VLADIMIRESCU
				05/2017
proiectat	ing. MOSINCAT VASILE TUDOR	1 / 30	P.A.C./P.Th.	OBIECT: Construcție corp de cladire cu birouri Primăria Vladimirescu
desenat	ing. MOSINCAT VASILE TUDOR	dela		
verificat	ing. MOSINCAT ADRIAN FLORIN			PLANSĂ PLAN ARMARE PLACA PESTE ETAJ
				plansa nr. R-06
				05/2017

BETON SUPRASTRUCTURA:
 - C 16/20 - XCM, XC2 - C10/20
 - 0...16 - AC 0/60 - S3 - CM1 132,5
 - Aditiv plastifiant SR EN 934-2
ARMATURA:
 - OR 37 (S 235)
 - PC 52 (S 355)
 - Conform SR EN 1992-1