


Colector menajer

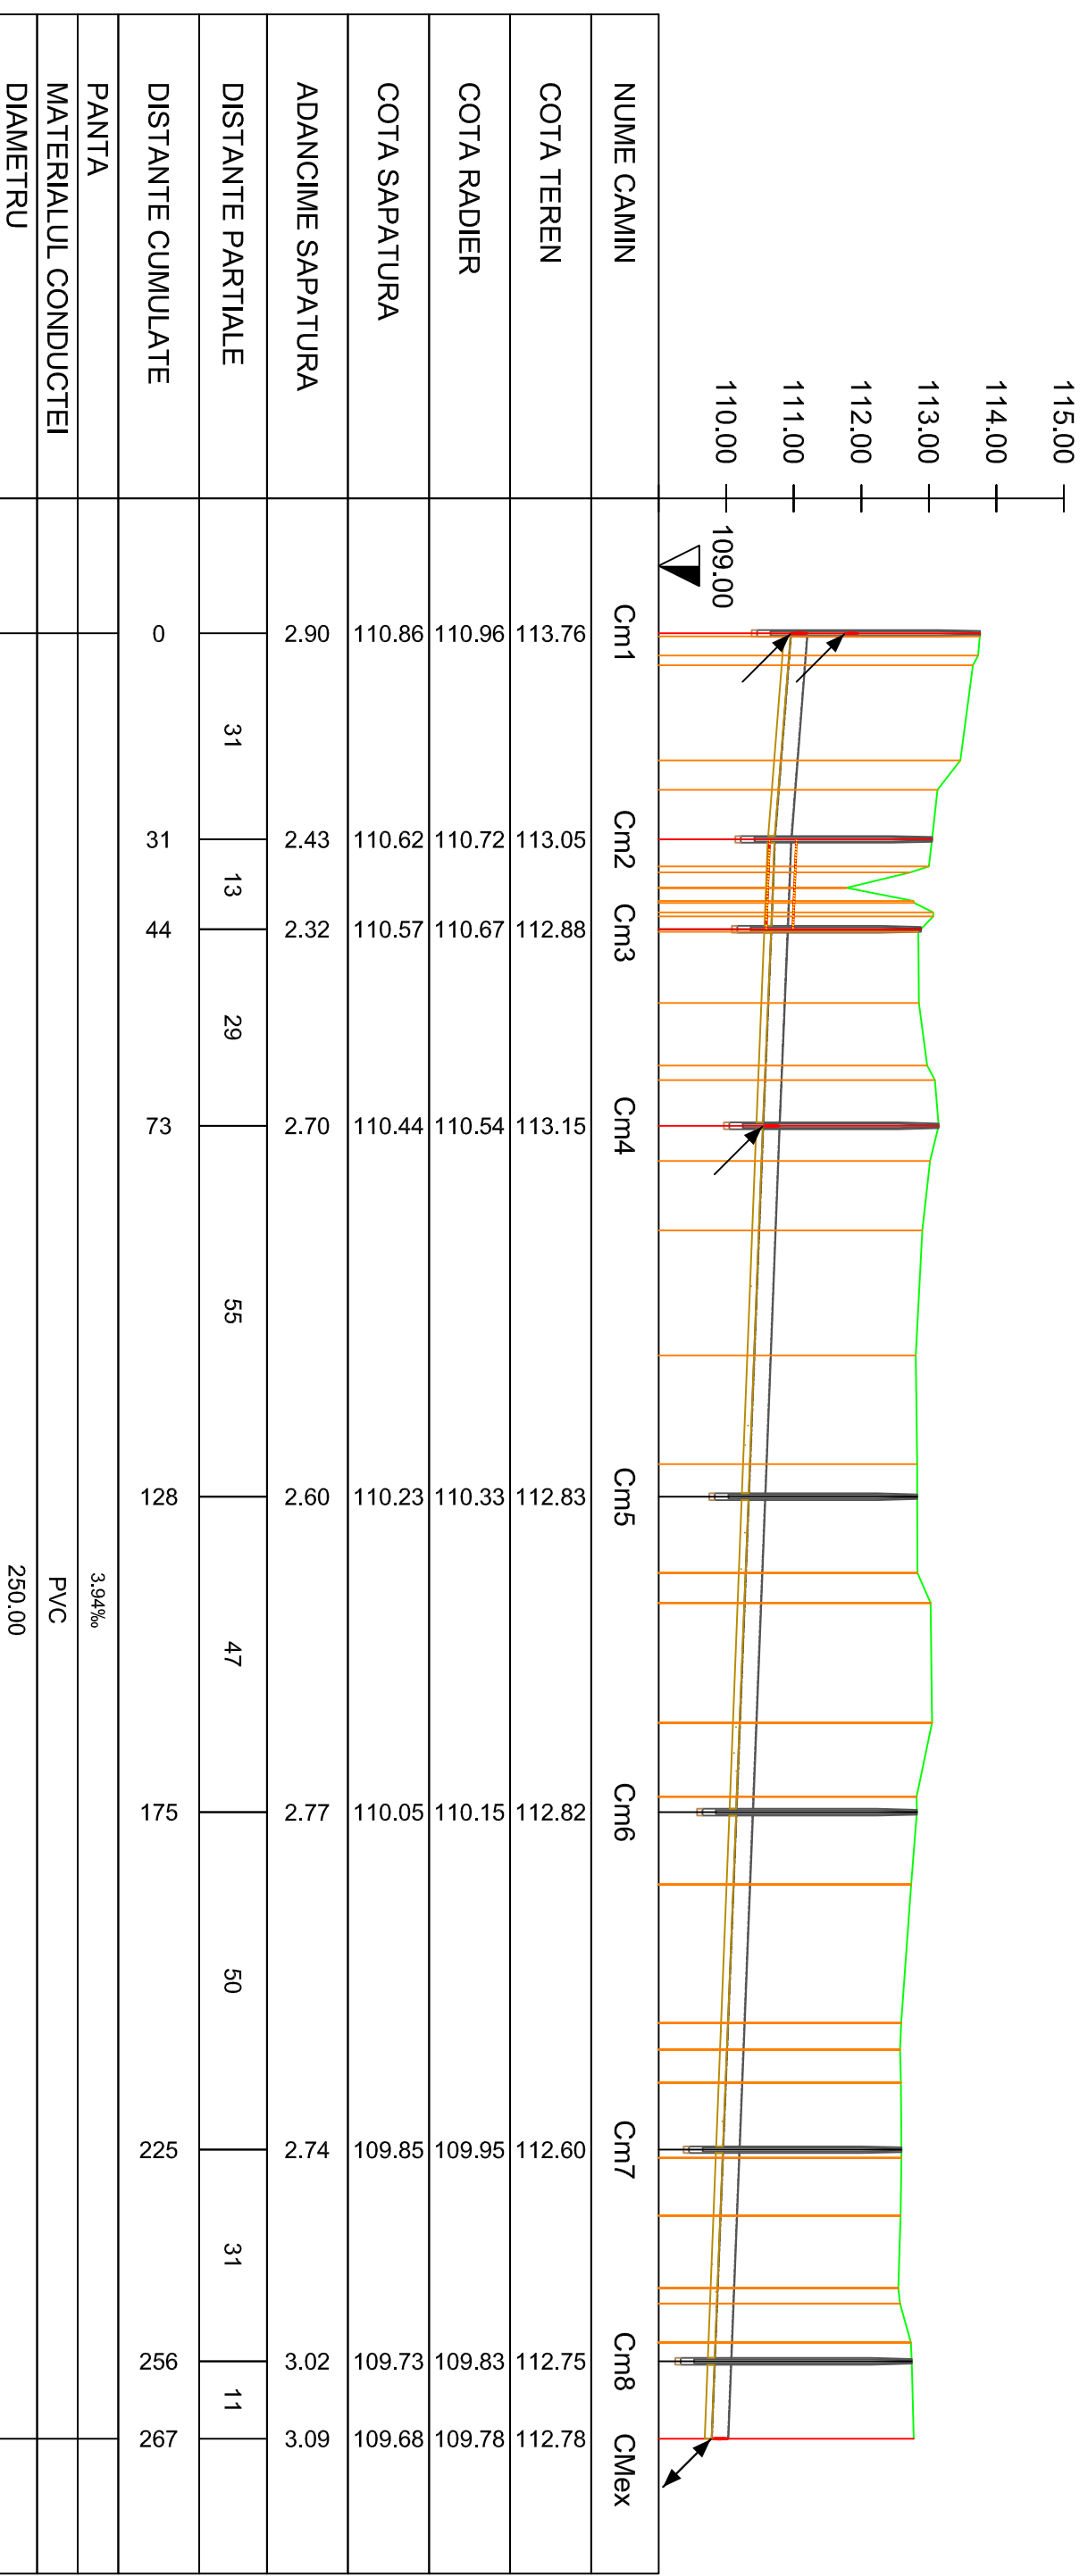

VERIFICATOR/ EXPERT	NUME	SEMNAȚURA	CERINȚA	REFERAT/EXPERTIZA/NR.DATA
				Beneficiar: COMUNA VLADIMIRESCU
102/1925/2004, Arad, Str. Calimanești, nr. 11, bl. 31, ap. 2 Tel: 0357 408313, 0357 408314, 0257 338002 e-mail: office@arcoinstal.ro; arcoinstal@yahoo.com				
SPECIFICAȚIE	NUME	SEMNAȚURA	Scara 1:500	EXTINDERE CANALIZARE MENAJERA STR. JANDARMERIEI SI RACORD MENAJER JANDARMERIA ROMANA, VLADIMIRESCU, JUDEȚUL ARAD
Sef proiect	ing. C. Pantea			Faza: P.Th.+D.E.
Proiectat	ing. C. Pantea			
Desenat	ing. A. Nan		septembrie 2017	Pl. Nr.: H-02
				Profil longitudinal colector menajer