


Studiu topografic



2017

Beneficiar: COMUNA VLADIMIRESCU, JUD. ARAD

**Denumire proiect: REABILITARE TROTUARE, ACCESE, DISPOZITIV
DE SCURGERE ȘI EVACUARE APE PLUVIALE,
LOCALITATEA VLADIMIRESCU - STRADA GĂRII**

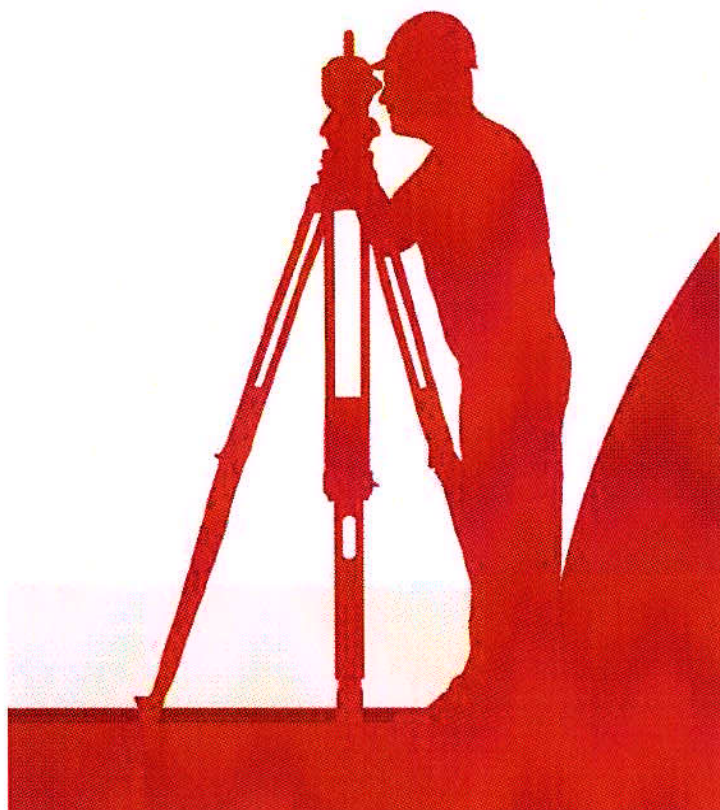

Proiectant :

S.C. DROMCONS S.R.L.

Proiect Nr.: 5/2017

Faza: P.T.



SC DROMCONS SRL



SC Dromcons SRL
Punct de lucru: Arad, str. Gheorghe Ciuhandru,
numărul 3, etaj 1, apartament 2
Mobil: 0743.119.667
Tel fix: 0357.804.071
Fax: 0357.437.554
www.dromcons.ro Email: office@dromcons.ro

PROIECTARE DRUMURI • PROIECTARE PODURI • PROIECTARE CONSTRUCȚII CIVILE • CONSULTANȚĂ TEHNICĂ ÎN CONSTRUCȚII • STUDIIL GEOTEHNICE • MĂSURĂTORI TOPOGRAFICE

Beneficiar:
COMUNA VLADIMIRESCU, JUD. ARAD

FOAIE DE CAPĂT

Proiectant: S.C. DROMCONS S.R.L.

PROIECT NR.: 5/2017

**Denumire proiect: REABILITARE TROTUARE, ACCESE,
DISPOZITIVE DE SCURGERE ȘI EVACUARE
APE PLUVIALE, LOCALITATEA
VLADIMIRESCU - STRADA GĂRII**

VOLUM: STUDIU TOPOGRAFIC



SC DROMCONS SRL



SC Dromcons SRL
Punct de lucru: Arad, str. George Ciuhandru,
numărul 3, etaj 1, apartament 2
Mobil: 0743.119.667
Tel fix: 0357.804.071
Fax: 0357.437.554
www.dromcons.ro Email: office@dromcons.ro

PROIECTARE DRUMURI • PROIECTARE PODURI • PROIECTARE CONSTRUCȚII CIVILE • CONSULTANȚĂ TEHNICĂ ÎN CONSTRUCȚII • STUDII GEOTEHNICE • MĂSURĂTORI TOPOGRAFICE

FIȘA DE RESPONSABILITĂȚI

1. ÎNSUȘIREA DOCUMENTAȚIEI:

Șef proiect: Dpl. Ing. Adrian PRAHOVEANU


2. COLECTIV DE ELABORARE:

Studii topografice: Dpl. Ing. Daniel ȚOLE
Teh. Viktor SIMON

ÎNTOCMIT,

Dpl. Ing. Daniel ȚOLE



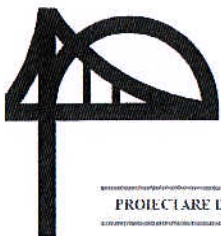

SC DROMCONS SRL



SC Dromcons SRL
Punct de lucru: Arad, str. Gheorghe Ciuhandru,
numărul 3, etaj 1, apartament 2
Mobil: 0743.119.667
Tel fix: 0357.804.071
Fax: 0357.437.554
www.dromcons.ro Email: office@dromcons.ro

PROIECTARE DRUMURI • PROIECTARE PODURI • PROIECTARE CONSTRUCȚII CIVILE • CONSULTANȚĂ TEHNICĂ ÎN CONSTRUCȚII • STUDII GEOTEHNICE • MĂSURĂTORI TOPOGRAFICE

BORDEROU

A. Piese scrise

1. Foaie de capăt
2. Fișa de responsabilități
3. Borderou
4. Memoriu tehnic

B. Piese desenate

1. Inventar de coordonate
2. Borderou piese desenate
3. Piese desenate



MEMORIU TEHNIC

1. **Denumirea lucrării:** REABILITARE TROTUARE, ACCESE, DISPOZITIVE DE SCURGERE ȘI EVACUARE APE PLUVIALE, LOCALITATEA VLADIMIRESCU - STRADA GĂRII
2. **Beneficiarul lucrării:** Comuna Vladimirescu, jud. Arad.
3. **Scopul lucrării:** Măsurători topografice pentru reabilitare trotuare, accese, dispozitive de scurgere și evacuare ape pluviale, în localitatea Vladimirescu, județul Arad.


4. **Amplasamentul terenului:** Situat în partea de vest a țării, județul Arad se învecinează cu județele Bihor, Alba, Hunedoara și Timiș, și este principala poarta de intrare în România dinspre Europa centrală și de apus. Cu o suprafață totală de 7654 km², județul cuprinde 78 de unități teritoriale și administrative din care un municipiu - Arad, municipiu reședință de județ, 9 orașe (Chișineu Criș, Curtici, Ineu, Lipova, Nădlac, Pecica, Pâncota, Sebiș, Sântana) și 68 de comune.

Peisajul natural al județului este caracterizat de prezența unui relief etajat de la est la vest, bine distribuit, de o rețea hidrografică tributară în cea mai mare parte celor două râuri importante, Mureșul și Crișul Alb, de prezența unui climat temperat continental cu influențe oceanice și nu în ultimul rând de prezența unei flore și faune cu elemente de mare valoare. Relieful este grupat în proporții aproximativ egale fiind reprezentat de treapta montană, treapta dealurilor, depresiunilor și culoarelor și de treapta câmpiilor, fiecare grupa în parte reprezentând cca. 1/3 din suprafața totală a județului.

Potențialul agricol al județului face din acest areal unul dintre cele mai mari bazine cerealiere și legumicole ale țării. Potențialul turistic al județului Arad este unul de mare valoare. Îmbinarea armonioasă a formelor de relief, climatul favorabil, elementele faunistice și de floră, prezența apelor minerale și abundența monumentelor istorice și de arhitectură fac din acest areal o veritabilă zonă de convergență turistică. Dintre cele mai reprezentative obiective turistice naturale



ale județului Arad amintim rezervațiile naturale Peștera Valea Morii (comuna Moneasa), Dosul Laurului și Baltele Gurahonț (comuna Gurahonț), Runcu-Groși (comuna Bârzava), Poiana cu narcise Rovina și Balta Rovina, (orașul Ineu), Balta Șoimoș (orașul Lipova), Pădurea Sic (comuna Cărand), Peștera lui Duțu (comuna Săvârșin), Locul fosilifer Monoroștia (Comuna Bârzava), Locul fosilifer Zăbalț (comuna Ususău), Pădurea de stejar pufos de la Cărand (comuna Cărand), Sărăturile (comuna Socodor), Arboretul Macea (comuna Macea), Prundul Mare (Parcul Natural Lunca) și parcul natural Lunca Mureșului ce se desfășoară atât pe teritoriul județului Arad cât și pe teritoriul județului Timiș.

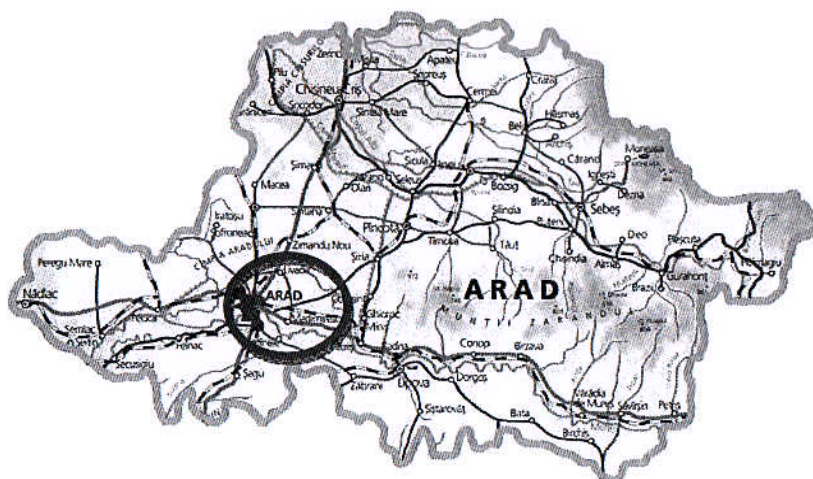

Vladimirescu centru de comuna cu inca trei localitati, Horia, Mindruloc si Cicir se afla la 4 Km este de Municipiul Arad, centru de judet. La iesire spre Deva pe DN 7 calatorul observa 5 movile care de secole provoaca contraziceri intre istorici. Originea movilelor este scrisa in cel putin sase variante. Cea mai plauzibila explicatie ni se pare ca este aceea de semnalizare a pericolelor prin aprinderea focurilor, comunicand astfel cu celelalte cerati din Arad; Orod; Cicir; Serdin si Ciala.

5. **Clima:** Clima este moderat - continentală, cu influențe mediteraneene, media temperaturilor anuale este de 10,8 grade C.



6. Operațiuni topo cadastrale efectuate: Lucrarea se încadrează în sistemul geodezic național – proiecție Stereo 1970.

Pentru încadrarea în sistemul de proiecție Stereo 1970 au fost determinate puncte de stație prin măsurători GPS. Măsurătorile s-au efectuat cu aparatura GPS - Trimble R4.

Ridicările topografice s-au executat pe o lungime de aproximativ 1150 m – pe strada de interes.

Terenul este în intravilanul comunei Vladimirescu și este proprietate publică a comunei.

Din punctul de stație s-au măsurat profile transversale în zonele de interes și s-au determinat pozițiile elementelor specifice acestui gen de lucrări. Măsurătorile s-au efectuat cu aparatura GPS - Trimble R4.

Ca lucrări de birou au fost executate următoarele:

Datele de teren culese s-au transferat în calculator în vederea prelucrării planului de situație;

Datele introduse în calculator au fost prelucrate cu ajutorul programelor specifice de lucru – softul specializat Trimble, AutoCAD Civil 3D 2009, TopoLT 2010;

S-a întocmit planul de situație la scara 1:1000 cu toate elementele culese de pe teren și s-au făcut verificările de rigoare pentru acest gen de lucrări;

S-a întocmit inventarul de coordonate.

Lucrarea, formată din piese scrise și desenate, a fost realizată prin tehnoredactare computerizată și imprimare cu printer și plotter

ÎNTOCMIT,

Dpl. Ing. Daniel TOLE





SC DROMCONS SRL



SC Dromcons SRL
Punct de lucru: Arad, str. George Ciuhandru,
numărul 3, etaj 1, apartament 2
Mobil: 0743.119.667
Tel fix: 0357.804.071
Fax: 0357.437.554
www.dromcons.ro Email: office@dromcons.ro

PROIECTARE DRUMURI • PROIECTARE PODURI • PROIECTARE CONSTRUCȚII CIVILE • CONSULTANȚĂ TEHNICĂ ÎN CONSTRUCȚII • STUDII GEOTEHNICE • MĂSURĂTORI TOPOGRAFICE

B. PIESE DESENATE



SC DROMCONS SRL



SC Dromcons SRL
Punct de lucru: Arad, str. Gheorghe Ciuhandru,
numărul 3, etaj 1, apartament 2
Mobil: 0743.119.667
Tel fix: 0357.804.071
Fax: 0357.437.554
www.dromcons.ro Email: office@dromcons.ro

PROIECTARE DRUMURI • PROIECTARE PODURI • PROIECTARE CONSTRUCȚII CIVILE • CONSULTANȚĂ TEHNICĂ ÎN CONSTRUCȚII • STUDII GEOTEHNICE • MĂSURĂTORI TOPOGRAFICE

Inventarul de coordonate cu punctele radiate Trotuare Vladimirescu, str. Gării

Nr. crt.	Y [m]	X [m]	Z [m]
1	524795.779	222735.869	113.163
2	524796.602	222734.784	113.194
3	524486.974	222575.091	114.063
4	524489.526	222569.512	114.044
5	524489.031	222573.995	114.094
6	524492.6	222572.097	114.05
7	524495.599	222573.449	114.046
8	524498.937	222579.064	114.071
9	524496.728	222577.178	114.082
10	524497.98	222577.91	114.055
11	524489.061	222570.79	114.047
12	524490.572	222571.017	114.036
13	524496.584	222577.12	114.058
14	524500.152	222580.418	114.134
15	524501.703	222581.183	114.136
16	524503.045	222581.831	114.096
17	524504.478	222582.547	114.087
18	524506.388	222583.456	114.079
19	524504.178	222578.273	113.916
20	524508.985	222579.393	113.993
21	524508.271	222580.8	113.99
22	524517.326	222585.122	113.996
23	524515.208	222582.243	114.008
24	524512.469	222586.329	114.052
25	524514.712	222587.434	114.028
26	524516.177	222588.185	114.003
27	524517.553	222588.871	113.962
28	524520.354	222590.159	113.928
29	524519.901	222588.542	113.977
30	524522.231	222590.534	113.978
31	524521.84	222592.569	113.769
32	524525.903	222594.257	113.79
33	524529.372	222590.12	114.039
34	524530.003	222589.566	113.97
35	524540.815	222598.842	113.885
36	524544.152	222598.242	113.86
37	524547.241	222598.071	113.885
38	524545.54	222597.128	113.872
39	524535.346	222598.812	113.875
40	524533.475	222597.988	113.93
41	524545.223	222603.7	113.905
42	524548.977	222605.607	113.929
43	524539.808	222599.028	113.878
44	524540.979	222599.565	113.87
45	524542.245	222600.187	113.876
46	524543.637	222600.83	113.859
47	524551.819	222604.926	113.813
48	524553.003	222605.546	113.817
49	524554.293	222606.184	113.795
50	524555.678	222606.846	113.771
51	524557.009	222607.548	113.791
52	524558.352	222608.187	113.77
53	524559.631	222608.846	113.78
54	524562.464	222606.235	113.984
55	524559.368	222610.822	113.802
56	524560.2	222608.399	113.78
57	524560.955	222606.544	113.756




SC DROMCONS SRL



SC Dromcons SRL
Punct de lucru: Arad, str. Gheorghe Ciuhandru,
numărul 3, etaj 1, apartament 2
Mobil: 0743.119.667
Tel fix: 0357.804.071
Fax: 0357.437.554
www.dromcons.ro Email: office@dromcons.ro

PROIECTARE DRUMURI • PROIECTARE PODURI • PROIECTARE CONSTRUCȚII CIVILE • CONSULTANȚĂ TEHNICĂ ÎN CONSTRUCȚII • STUDII GEOTEHNICE • MĂSURĂTORI TOPOGRAFICE

122	524608.072	222627.659	113.889
123	524614.266	222630.048	113.943
124	524612.233	222634.605	113.505
125	524619.128	222638.111	113.535
126	524618.303	222639.721	113.541
127	524621.412	222633.528	113.947
128	524620.674	222634.29	113.857
129	524621.48	222639.533	113.328
130	524621.944	222641.558	113.394
131	524624.542	222642.682	113.336
132	524625.541	222641.41	113.323
133	524625.809	222640.744	113.355
134	524625.974	222640.415	113.346
135	524626.212	222640.091	113.25
136	524626.972	222638.729	113.76
137	524627.322	222637.897	113.861
138	524627.862	222636.674	113.947
139	524629.232	222639.516	113.888
140	524638.396	222641.763	113.935
141	524637.757	222643.017	113.841
142	524637.289	222644.19	113.608
143	524636.96	222644.971	113.307
144	524636.69	222645.669	113.351
145	524636.925	222646.256	113.406
146	524636.478	222646.997	113.321
147	524635.776	222648.024	113.314
148	524638.191	222649.149	113.493
149	524641.412	222649.205	113.219
150	524648.077	222654.241	113.349
151	524633.063	222645.076	113.274
152	524648.667	222652.919	113.307
153	524649.506	222652.49	113.301
154	524649.633	222651.966	113.252
155	524649.933	222651.552	112.978
156	524650.241	222650.451	113.841
157	524650.715	222648.959	113.869
158	524651.127	222647.932	113.933
159	524651.968	222648.702	113.902
160	524651.087	222649.339	113.881
161	524652.846	222651.239	113.844
162	524653.135	222652.991	113.776
163	524651.515	222657.148	113.625
164	524649.852	222653.542	113.359
165	524649.353	222655.354	113.309
166	524649.659	222655.609	113.229
167	524650.331	222656.123	113.548
168	524650.252	222657.051	113.653
169	524639.618	222670.609	113.614
170	524640.457	222671.116	113.401
171	524641.147	222671.506	113.256
172	524641.464	222671.677	112.913
173	524642.203	222672.005	113.318
174	524643.442	222672.555	113.424
175	524645.178	222673.521	113.461
176	524647.069	222674.452	113.463
177	524648.703	222675.257	113.207
178	524650.275	222676.413	113.366
179	524654.271	222662.918	113.585
180	524654.272	222662.904	113.598
181	524655.39	222659.672	113.717
182	524654.851	222658.655	113.726
183	524653.364	222658.054	113.701
184	524657.598	222654.201	113.889
185	524660.283	222652.414	113.906

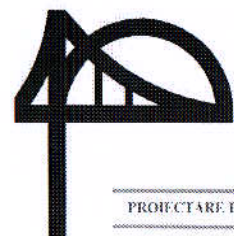

SC DROMCONS SRL



SC Dromcons SRL
 Punct de lucru: Arad, str. Gheorghe Ciuhandru,
 numărul 3, etaj 1, apartament 2
 Mobil: 0743.119.667
 Tel fix: 0357.804.071
 Fax: 0357.437.554
 www.dromcons.ro Email: office@dromcons.ro

PROIECTARE DRUMURI • PROIECTARE PODURI • PROIECTARE CONSTRUCȚII CIVILE • CONSULTANȚĂ TEHNICĂ ÎN CONSTRUCȚII • STUDII GEOTEHNICE • MĂSURĂTORI FOTOGRAFICE

250	524707.421	222682.906	113.179
251	524708.313	222683.362	113.172
252	524710.469	222682.728	113.137
253	524707.257	222680.061	113.182
254	524707.698	222679.322	112.944
255	524708.042	222678.37	113.588
256	524707.287	222680.318	113.189
257	524716.065	222685.528	113.211
258	524715.509	222686.957	113.19
259	524715.942	222685.603	113.205
260	524716.206	222684.869	113.207
261	524716.324	222684.36	113.169
262	524716.651	222683.845	112.875
263	524717.579	222682.296	113.833
264	524718.041	222681.426	113.859
265	524718.381	222680.541	113.938
266	524720.559	222682.783	113.88
267	524723.838	222683.957	113.886
268	524721.648	222688.457	113.156
269	524727.297	222685.825	113.865
270	524725.048	222689.976	113.186
271	524719.025	222688.718	113.265
272	524721.103	222689.733	113.27
273	524721.963	222690.33	113.038
274	524725.325	222691.837	113.168
275	524731.209	222692.985	113.135
276	524730.959	222694.57	113.183
277	524731.514	222693.274	113.127
278	524731.832	222692.677	113.197
279	524732.071	222692.236	113.138
280	524732.396	222691.556	112.863
281	524733.105	222689.823	113.831
282	524733.513	222688.914	113.932
283	524733.918	222688.045	113.854
284	524731.716	222689.706	113.505
285	524732.296	222692.715	113.186
286	524737.58	222696.16	113.162
287	524739.798	222692.017	113.669
288	524742.297	222693.354	113.664
289	524740.34	222697.487	113.191
290	524739.175	222696.829	113.182
291	524721.949	222687.312	113.143
292	524722.284	222686.594	112.88
293	524722.788	222685.514	113.461
294	524726.724	222687.246	113.495
295	524726.236	222688.381	112.946
296	524725.717	222689.183	113.225
297	524736.824	222697.48	113.171
298	524739.81	222699.003	113.199
299	524738.06	222695.115	113.134
300	524738.305	222694.507	112.88
301	524738.8	222693.427	113.475
302	524741.73	222694.937	113.449
303	524741.338	222695.85	112.962
304	524741.027	222696.539	113.082
305	524745.268	222699.778	113.151
306	524743.352	222700.585	113.071
307	524744.348	222701.112	113.083
308	524749.803	222703.997	113.108
309	524750.421	222702.453	113.141
310	524750.687	222701.853	113.12
311	524750.965	222701.459	113.015
312	524751.17	222700.839	112.822
313	524751.971	222699.242	113.683




SC DROMCONS SRL



SC Dromcons SRL
 Punct de lucru: Arad, str. Gheorghe Ciuhandru,
 numărul 3, etaj 1, apartament 2
 Mobil: 0743.119.667
 Tel fix: 0357.804.071
 Fax: 0357.437.554
www.dromcons.ro Email: office@dromcons.ro

PROIECTARE BRĂNȘURI • PROIECTARE PODURI • PROIECTARE CONSTRUCȚII CIVILE • CONSULTANȚĂ TEHNICĂ ÎN CONSTRUCȚII • STUDII GEOTEHNICE • MĂSURĂTORI TOPOGRAFICE

378	524800.18	222744.238	113.181
379	524808.252	222747.415	112.961
380	524806.523	222731.258	113.288
381	524808.927	222728.893	113.337
382	524813.478	222726.652	113.633
383	524810.938	222728.776	113.346
384	524804.072	222730.205	113.293
385	524813.299	222727.932	113.558
386	524814.248	222729.472	113.573
387	524812.746	222733.518	112.947
388	524812.61	222734.715	112.945
389	524811.947	222735.949	112.952
390	524813.218	222736.661	112.964
391	524814.268	222735.153	112.927
392	524814.844	222733.86	113.085
393	524814.859	222733.57	112.573
394	524814.975	222733.066	112.78
395	524815.241	222732.207	112.632
396	524816.229	222730.19	113.344
397	524816.757	222729.178	113.569
398	524817.183	222728.405	113.616
399	524822.561	222736.429	112.753
400	524822.506	222739.001	112.912
401	524830.279	222740.217	112.671
402	524833.184	222744.09	113.019
403	524833.769	222742.901	112.921
404	524834.031	222742.33	112.76
405	524834.39	222741.822	112.691
406	524834.643	222741.272	112.646
407	524835.502	222739.589	113.394
408	524835.99	222738.499	113.621
409	524836.325	222737.794	113.639
410	524830.288	222740.198	112.672
411	524839.127	222744.342	112.849
412	524843.796	222743.266	113.546
413	524848.274	222743.53	113.638
414	524847.571	222744.549	113.629
415	524847.344	222745.464	113.396
416	524846.843	222745.687	113.278
417	524846.325	222746.896	112.851
418	524846.083	222747.612	112.94
419	524845.613	222748.767	112.921
420	524845.042	222750.024	112.982
421	524843.721	222749.347	113.006
422	524843.727	222749.34	112.987
423	524842.827	222748.912	112.944
424	524847.426	222751.209	113.009
425	524850.725	222752.886	113.021
426	524847.751	222749.725	112.961
427	524849.147	222746.835	113.411
428	524849.046	222744.889	113.628
429	524854.741	222747.689	113.629
430	524853.209	222748.804	113.45
431	524851.695	222751.647	112.962
432	524853.275	222748.955	113.291
433	524852.751	222750.101	112.854
434	524852.451	222750.635	113.006
435	524848.265	222748.479	112.974
436	524848.441	222747.939	112.873
437	524848.843	222747.054	113.165
438	524847.419	222748.729	113.002
439	524855.03	222752.734	113.063
440	524854.247	222754.566	112.944
441	524857.358	222755.919	112.964

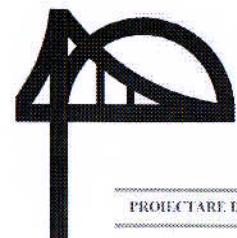

SC DROMCONS SRL



SC Dromcons SRL
 Punct de lucru: Arad, str. Gheorghe Ciuhandru,
 numărul 3, etaj 1, apartament 2
 Mobil: 0743.119.667
 Tel fix: 0357.804.071
 Fax: 0357.437.554
www.dromcons.ro Email: office@dromcons.ro

PROIECTARE DRUMURI • PROIECTARE PODURI • PROIECTARE CONSTRUCȚII CIVILE • CONSULTANȚĂ TEHNICĂ ÎN CONSTRUCȚII • STUDII GEOTEHNICE • MĂSURI RĂFORI TOPOGRAFICE

506	524902.332	222769.682	113.602
507	524890.85	222766.832	113.415
508	524890.473	222767.8	112.836
509	524890.26	222768.485	113.085
510	524896.798	222771.332	112.944
511	524896.95	222771.13	112.795
512	524897.373	222770.163	113.491
513	524907.226	222772.823	113.548
514	524909.217	222773.9	113.606
515	524905.104	222777.093	112.962
516	524907.574	222778.307	112.938
517	524900.842	222774.9	112.901
518	524904.143	222776.427	112.962
519	524904.112	222778.147	112.933
520	524906.9	222779.477	112.943
521	524908.969	222778.796	112.991
522	524908.853	222775.404	113.385
523	524908.564	222776.323	112.839
524	524908.301	222776.791	112.979
525	524905.737	222775.735	113.142
526	524905.853	222775.218	112.895
527	524906.148	222774.623	113.268
528	524908.988	222778.826	112.967
529	524911.112	222776.518	113.42
530	524918.378	222778.668	113.468
531	524910.587	222781.182	113.014
532	524913.632	222782.648	113.048
533	524917.22	222782.755	113.015
534	524914.983	222783.309	113.092
535	524915.4	222782.126	113.037
536	524915.792	222781.485	113.125
537	524916.054	222780.757	113.058
538	524916.338	222780.091	112.861
539	524916.816	222779.099	113.468
540	524917.296	222778.098	113.527
541	524917.769	222777.124	113.607
542	524916.368	222783.914	113.117
543	524917.174	222784.239	113.129
544	524924.133	222785.986	113.128
545	524928.932	222788.214	113.02
546	524928.479	222789.761	113.035
547	524928.888	222788.724	112.992
548	524929.201	222788.023	112.964
549	524929.418	222787.412	113.012
550	524929.725	222786.735	112.698
551	524930.377	222785.593	113.391
552	524930.87	222784.602	113.594
553	524931.336	222783.615	113.641
554	524932.51	222786.216	113.499
555	524932.772	222790.39	112.994
556	524936.404	222793.624	112.987
557	524937.491	222794.121	112.988
558	524940.41	222794.033	112.995
559	524947.488	222797.518	112.975
560	524946.574	222793.411	113.558
561	524947.321	222792.45	113.696
562	524943.223	222791.735	113.503
563	524951.003	222793.187	113.67
564	524950.484	222794.325	113.514
565	524950.177	222795.306	113.358
566	524949.72	222796.477	112.603
567	524949.214	222797.09	112.989
568	524948.58	222798.273	112.943
569	524948.134	222799.205	112.924




SC DROMCONS SRL



SC Dromcons SRL
 Punct de lucru: Arad, str. Gheorghe Ciuhandru,
 numărul 3, etaj 1, apartament 2
 Mobil: 0743.119.667
 Tel fix: 0357.804.071
 Fax: 0357.437.554
 www.dromcons.ro Email: office@dromcons.ro

PROIECTARE DRUMURI • PROIECTARE PODURI • PROIECTARE CONSTRUCȚII CIVILE • CONSULTANȚĂ TEHNICĂ ÎN CONSTRUCȚII • STUDII GEOTEHNICE • MĂSURĂTORI TOPOGRAFICE

634	524992.064	222817.824	112.871
635	524991.604	222818.564	113.22
636	524987.849	222816.381	113.15
637	524988.026	222815.695	112.808
638	524988.358	222814.855	113.429
639	524994.816	222823.984	113.061
640	524995.683	222824.425	113.03
641	524995.474	222821.251	113.156
642	524994.179	222823.813	113.011
643	524994.036	222822.261	113.244
644	524994.732	222821.312	113.307
645	524995.512	222821.189	113.072
646	524995.851	222820.46	113.012
647	524996.076	222819.876	112.72
648	524996.159	222819.475	112.727
649	524996.194	222819.437	113.673
650	524996.271	222819.207	113.617
651	524997.043	222817.525	113.637
652	524997.766	222815.979	113.678
653	525003.099	222822.681	113.641
654	525003.019	222822.817	113.64
655	525002.962	222822.836	112.727
656	525002.654	222823.096	112.754
657	525002.349	222823.852	113.094
658	525004.695	222820.165	113.652
659	525011.911	222823.716	113.713
660	525008.939	222829.573	112.992
661	525001.407	222825.755	113.014
662	525000.922	222827.173	113.014
663	525005.666	222829.388	113.017
664	525006.169	222829.71	112.947
665	525008.867	222831.018	112.928
666	525010.82	222824.997	113.586
667	525010.902	222828.757	113.093
668	525010.932	222825.896	113.405
669	525010.553	222826.853	112.605
670	525009.994	222827.945	113.142
671	525012.024	222832.64	112.977
672	525012.472	222831.538	113.002
673	525012.874	222830.798	112.99
674	525013.503	222829.579	112.987
675	525013.921	222828.743	112.564
676	525014.723	222827.325	113.446
677	525015.276	222826.048	113.703
678	525015.863	222824.769	113.684
679	525018.433	222827.119	113.695
680	525019.045	222828.518	113.701
681	525018.495	222832.329	113.018
682	525019.53	222833.404	112.965
683	525024.851	222837.425	112.997
684	525027.581	222838.792	112.932
685	525026.966	222839.908	112.903
686	525024.285	222838.625	112.99
687	525026.6	222831.899	113.436
688	525030.288	222833.92	113.411
689	525026.034	222833.493	113.188
690	525025.7	222834.311	112.688
691	525025.535	222834.919	113.038
692	525029.711	222835.142	113.177
693	525029.342	222835.878	112.751
694	525028.764	222836.575	113.012
695	525032.198	222842.538	112.938
696	525032.602	222841.188	112.933
697	525032.82	222840.377	112.968

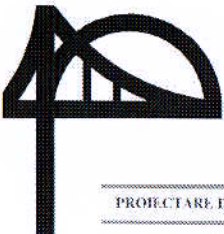

SC DROMCONS SRL



SC Dromcons SRL
 Punct de lucru: Arad, str. Gheorghe Ciuhandru,
 numărul 3, etaj 1, apartament 2
 Mobil: 0743.119.667
 Tel fix: 0357.804.071
 Fax: 0357.437.554
 www.dromcons.ro Email: office@dromcons.ro

PROIECTARE BĂNĂRI • PROIECTARE PODURI • PROIECTARE CONSTRUCȚII CIVILE • CONSULTANȚĂ TEHNICĂ ÎN CONSTRUCȚII • STUDII GEOIEHNICE • MĂSURĂTORI TOPOGRAFICE

762	525092.932	222866.642	113.546
763	525092.434	222867.541	112.751
764	525092.21	222868.261	113.135
765	525091.245	222869.797	113.164
766	525090.544	222871.061	113.198
767	525092.142	222870.304	113.135
768	525092.598	222872.978	113.286
769	525084.721	222882.838	113.305
770	525087.42	222883.838	113.273
771	525088.969	222884.577	113.4
772	525090.661	222885.27	113.437
773	525092.424	222886.023	113.427
774	525094.628	222887.112	113.168
775	525097.189	222888.621	113.129
776	525095.64	222863.686	113.811
777	525096.257	222868.413	113.564
778	525094.313	222873.351	113.372
779	525095.686	222874.016	113.421
780	525097.495	222874.854	113.418
781	525100.045	222869.769	113.607
782	525103.19	222867.445	113.818
783	525099.693	222865.591	113.826
784	525103.623	222870.438	113.507
785	525106.605	222869.054	113.839
786	525106.056	222870.354	113.751
787	525105.626	222871.584	113.716
788	525105.551	222871.639	113.305
789	525103.602	222871.981	112.833
790	525104.915	222872.704	112.806
791	525104.593	222873.723	112.599
792	525104.208	222874.612	112.968
793	525103.754	222874.793	113.015
794	525103.266	222876.08	113.143
795	525102.737	222877.302	113.165
796	525101.752	222876.791	113.189
797	525102.14	222875.523	113.146
798	525112.036	222880.339	113.069
799	525114.56	222874.936	113.742
800	525116.992	222875.719	113.75
801	525114.395	222881.451	113.077
802	525113.952	222882.61	113.135
803	525111.7	222881.557	113.133
804	525112.336	222879.068	112.894
805	525112.681	222878.42	112.828
806	525112.983	222877.561	112.722
807	525113.389	222876.791	113.173
808	525120.045	222883.085	113
809	525123.091	222880.23	113.84
810	525122.863	222880.22	113.884
811	525122.811	222880.271	113.369
812	525122.676	222881.691	112.923
813	525122.709	222881.673	113.715
814	525123.048	222881.555	113.723
815	525136.675	222888.505	113.855
816	525136.584	222888.243	113.876
817	525136.713	222888.567	113.115
818	525137.143	222887.164	113.98
819	525137.324	222887.233	113.998
820	525137.37	222886.828	114.028
821	525137.028	222885.103	113.765
822	525131.875	222881.878	113.926
823	525131.153	222883.567	113.814
824	525130.382	222885.134	113.746
825	525130.216	222885.365	113.743




SC DROMCONS SRL



SC Dromcons SRL
 Punct de lucru: Arad, str. Gheorghe Ciuhandru,
 numărul 3, etaj 1, apartament 2
 Mobil: 0743.119.667
 Tel fix: 0357.804.071
 Fax: 0357.437.554
 www.dromcons.ro Email: office@dromcons.ro

PROIECTARE DRUMURI • PROIECTARE PODURI • PROIECTARE CONSTRUCȚII CIVILE • CONSULTANȚĂ TEHNICĂ ÎN CONSTRUCȚII • STUDIIL GEOTEHNICE • MĂSURĂTORI TOPOGRAFICE

890	525153.232	222897.109	113.937
891	525151.444	222900.567	113.757
892	525150.285	222902.885	113.521
893	525149.411	222904.615	113.556
894	525148.443	222906.2	113.293
895	525157.313	222903.408	113.748
896	525158.169	222904.765	113.624
897	525172.245	222903.517	113.875
898	525172.078	222902.73	113.913
899	525170.745	222905.341	113.787
900	525169.186	222908.815	113.647
901	525168.554	222910.12	113.573
902	525167.827	222911.712	113.369
903	525166.876	222913.308	113.374
904	525165.669	222913.785	113.319
905	525165.382	222914.499	113.396
906	525166.194	222914.9	113.35
907	525168.762	222916.264	113.392
908	525169.87	222916.892	113.318
909	525173.012	222918.442	113.274
910	525185.932	222920.984	113.337
911	525188.384	222922.144	113.367
912	525191.636	222915.486	113.631
913	525189.35	222914.239	113.686
914	525187.614	222912.154	113.869
915	525190.47	222912.179	113.935
916	525192.218	222913.06	113.93
917	525187.407	222910.849	113.928
918	525186.586	222912.909	113.821
919	525184.651	222916.182	113.572
920	525183.71	222917.545	113.603
921	525183.162	222919.655	113.352
922	525182.515	222921.273	113.311
923	525192.76	222917.121	113.814
924	525194.005	222929.899	113.395
925	525196.65	222931.24	113.425
926	525194.287	222928.264	113.435
927	525198.257	222931.977	113.453
928	525202.654	222933.893	113.338
929	525211.027	222924.426	113.987
930	525211.958	222923.77	113.868
931	525211.006	222925.917	113.856
932	525209.54	222928.838	113.75
933	525208.648	222930.404	113.669
934	525208.004	222932.089	113.25
935	525207.192	222933.692	113.402
936	525220.238	222941.185	113.389
937	525223.925	222937.833	113.675
938	525227.112	222940.032	113.573
939	525226.487	222934.475	113.71
940	525227.448	222944.745	113.457
941	525227.579	222944.051	113.324
942	525228.25	222942.542	113.347
943	525228.985	222940.572	113.537
944	525229.986	222938.323	113.547
945	525231.438	222934.145	113.832
946	525231.63	222937.333	113.682
947	525229.523	222943.101	113.359
948	525230.918	222943.636	113.394
949	525232.237	222944.204	113.394
950	525235.715	222937.785	113.804
951	525237.38	222937.099	113.872
952	525239.454	222938.211	113.879
953	525234.118	222942.435	113.469

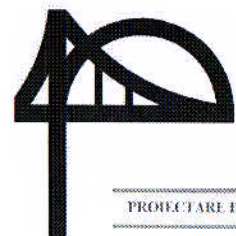

SC DROMCONS SRL



SC Dromcons SRL
 Punct de lucru: Arad, str. Gheorghe Ciuhandru,
 numărul 3, etaj 1, apartament 2
 Mobil: 0743.119.667
 Tel fix: 0357.804.071
 Fax: 0357.437.554
www.dromcons.ro Email: office@dromcons.ro

PROIECTARE DRUMURI • PROIECTARE PŌDERI • PROIECTARE CONSTRUCŢII CIVILE • CONSULTANŢĂ TEHNICĂ ÎN CONSTRUCŢII • STUDII GEOTEHNICE • MĂSURĂTORI TOPOGRAFICE

56	525281.765	222972.422	113.411
57	525282.702	222973.322	113.663
58	525284.242	222973.54	113.506
59	525286.246	222974.374	113.473
60	525287.556	222974.881	113.768
61	525290.193	222976.002	113.746
62	525292.466	222977.002	113.631
63	525293.303	222977.41	113.632
64	525294.992	222978.128	113.631
65	525296.538	222978.918	113.612
66	525297.403	222979.297	113.608
67	525301.592	222981.887	113.603
68	525298.265	222975.196	113.693
69	525296.646	222974.373	113.703
70	525295.151	222973.562	113.675
71	525295.823	222970.654	113.764
72	525295.835	222967.656	113.835
73	525294.713	222968.902	113.783
74	525293.402	222967.315	113.808
75	525291.56	222968.536	113.887
76	525290.512	222969.953	113.849
77	525288.693	222968.259	113.849
78	525289.131	222967.48	113.931
79	525288.368	222966.91	113.909
80	525289.904	222967.493	114.026
81	525298.217	222975.155	113.711
82	525299.627	222972.322	113.771
83	525301.833	222970.848	113.849
84	525308.458	222974.086	113.828
85	525307.517	222975.766	113.784
86	525306.082	222978.403	113.687
87	525304.546	222981.144	113.597
88	525303.47	222983.089	113.554
89	525302.229	222984.855	113.548
90	525301.299	222987.315	113.483
91	525298.542	222986.056	113.577
92	525296.247	222984.706	113.552
93	525294.023	222983.83	113.513
94	525292.539	222983.224	113.524
95	525290.935	222982.443	113.542
96	525288.714	222981.449	113.555
97	525286.617	222980.489	113.452
98	525284.602	222979.075	113.331
99	525320.109	222980.025	113.816
100	525319.048	222982.145	113.841
101	525317.35	222985.12	113.716
102	525315.565	222988.418	113.655
103	525313.621	222992.147	113.497
104	525311.305	222996.314	113.379
105	525314.181	222988.375	113.649
106	525322.758	222998.548	113.694
107	525324.335	222995.403	113.749
108	525326.116	222991.584	113.77
109	525327.075	222988.596	113.768
110	525328.317	222986.127	113.812
111	525329.059	222984.798	113.829
112	525323.368	222989.729	113.721
113	525321.146	222989.288	113.768
114	525321.918	222990.116	113.774
115	525331.589	222993.907	113.812



SC DROMCONS SRL



SC Dromcons SRL
 Punct de lucru: Arad, str. Gheorghe Ciuhandru,
 numărul 3, etaj 1, apartament 2
 Mobil: 0743.119.667
 Tel fix: 0357.804.071
 Fax: 0357.437.554
 www.dromcons.ro Email: office@dromcons.ro

PROIECTARE DRUMURI • PROIECTARE PODURI • PROIECTARE CONSTRUCȚII CIVILE • CONSULTANȚĂ TEHNICĂ ÎN CONSTRUCȚII • STUDII GEOTEHNICE • MĂSURĂTORI TOPOGRAFICE

33	525173.008	222918.445	113.324
34	525169.852	222916.852	113.321
35	525168.731	222916.236	113.385
36	525166.131	222914.888	113.358
37	525187.514	222923.983	113.378
38	525187.415	222924.287	113.22
39	525190.795	222925.961	113.119
40	525194.21	222928.22	113.368
41	525194.09	222927.863	113.229
42	525194.409	222927.423	113.395
43	525195.334	222925.641	113.391
44	525193.82	222929.912	113.46
45	525196.5	222931.271	113.458
46	525193.539	222929.69	113.493
47	525200.016	222932.099	113.444
48	525200.397	222932.973	113.39
49	525202.721	222934.087	113.402
50	525202.948	222933.745	113.375
51	525203.96	222932.55	113.194
52	525204.027	222932.352	113.318
53	525204.864	222930.6	113.424
54	525207.591	222933.985	113.378
55	525207.666	222934.453	113.136
56	525210.477	222936.379	113.256
57	525209.869	222937.441	113.356
58	525210.67	222935.924	113.22
59	525210.821	222935.734	113.454
60	525211.757	222933.966	113.401
61	525213.355	222936.911	113.434
62	525213.523	222937.218	113.286
63	525216.948	222939.084	113.175
64	525217.17	222938.781	113.396
65	525219.862	222941.036	113.333
66	525220.223	222941.201	113.382
67	525220.378	222940.491	113.277
68	525220.494	222940.365	113.42
69	525221.218	222938.801	113.385
70	525275.451	222968.138	113.268
71	525276.215	222966.636	113.374
72	525269.93	222963.443	113.301
73	525268.807	222964.946	113.301
74	525268.566	222965.468	113.266
75	525272.142	222967.482	113.234
76	525255.084	222958.827	113.364
77	525255.446	222958.159	113.319
78	525256.154	222956.532	113.283
79	525245.601	222953.184	113.295
80	525246.446	222951.485	113.277
81	525244.732	222955.043	113.32
144	525372.179	223022.422	113.81
145	525362.945	223022.923	113.74
146	525367.804	223008.29	113.84
147	525369.774	223006.282	113.9
148	525371.219	223003.584	113.99
149	525372.404	223000.954	113.92
150	525372.924	222999.759	113.91
151	525373.423	222998.652	113.81
152	525374.05	222997.593	113.23
153	525374.738	222996.543	113.62
154	525374.88	222996.198	113.74



SC DROMCONS SRL



SC Dromcons SRL
 Punct de lucru: Arad, str. Gheorghe Ciuhandru,
 numărul 3, etaj 1, apartament 2
 Mobil: 0743.119.667
 Tel fix: 0357.804.071
 Fax: 0357.437.554
 www.dromcons.ro Email: office@dromcons.ro

PROIECTARE BĂNII • PROIECTARE PODURI • PROIECTARE CONSTRUCȚII CIVILE • CONSULTANȚĂ TEHNICĂ ÎN CONSTRUCȚII • STUDII GEOTEHNICE • MĂSURĂTORI TOPOGRAFICE

215	525396.572	223022.861	113.79
216	525393.149	223020.708	113.83
217	525389.612	223025.775	113.61
218	525388.358	223025.337	113.58
219	525405.926	223034.504	113.59
220	525407.11	223035.821	113.58
221	525407.13	223035.811	113.56
222	525412.535	223036.214	113.55
223	525427.13	223045.579	113.72
224	525429.428	223041.731	113.76
225	525429.116	223038.483	113.9
226	525441.928	223044.86	113.9
227	525441.911	223044.857	113.89
228	525438.629	223046.495	113.79
229	525436.367	223050.472	113.69
230	525435.321	223053.093	113.65
231	525439.219	223057.393	113.53
232	525426.197	223064.855	113.58
233	525420.76	223061.959	113.6
234	525427.794	223044.039	113.53
235	525428.686	223042.193	113.01
236	525429.177	223039.789	113.78
237	525439.604	223046.49	113.63
238	525438.501	223047.63	113.08
239	525437.366	223049.517	113.65
240	525431.993	223055.415	113.65
241	525435.58	223048.115	113.77
242	525438.13	223043.298	113.83
243	525438.747	223042.279	113.93
244	525440.151	223039.734	113.99
245	525441.405	223037.071	113.94
246	525442.279	223035.646	113.89
247	525443.195	223033.559	113.81
248	525443.682	223032.341	113.66
249	525443.669	223032.336	113.66
250	525441.127	223030.695	113.73
251	525436.674	223028.405	113.71
252	525432.647	223026.143	113.76
253	525434.9	223021.174	113.6
254	525424.085	223016.206	113.61
255	525423.511	223019.342	113.62
256	525421.291	223021.483	113.51
257	525420.655	223022.217	113.28
258	525420.265	223023.213	113.71
259	525419.752	223024.037	113.95
260	525420.729	223020.166	113.56
261	525414.406	223021.268	113.84
262	525411.93	223019.929	113.86
263	525413.266	223017.295	113.77
264	525414.85	223018.56	113.82
265	525415.08	223018.4	113.88
266	525415.119	223018.407	113.86
267	525414.846	223019.009	113.27
268	525414.486	223019.684	113.75
269	525412.595	223018.708	113.84
270	525412.865	223017.962	113.22
271	525413.245	223017.304	113.72
272	525413.25	223017.288	113.73
273	525445.079	223053.322	113.45
274	525446.374	223055.509	113.49





SC DROMCONS SRL



SC Dromcons SRL
Punct de lucru: Arad, str. Gheorghe Ciuhandru,
numărul 3, etaj 1, apartament 2
Mobil: 0743.119.667
Tel fix: 0357.804.071
Fax: 0357.437.554
www.dromcons.ro Email: office@dromcons.ro

PROIECTARE DRUMURI • PROIECTARE PODURI • PROIECTARE CONSTRUCȚII CIVILE • CONSULTANȚĂ TEHNICĂ ÎN CONSTRUCȚII • STUDII GEOTEHNICE • MĂSURĂTORI TOPOGRAFICE



Borderou Piese Desenate

1. PLAN DE AMPLASARE ÎN ZONĂ – fără scară
2. PLAN DE ÎNCADRARE ÎN ZONĂ – scara 1:5000
3. PLAN TOPOGRAFIC ANALOGIC – scara 1:1000

ÎNTOCMIT,



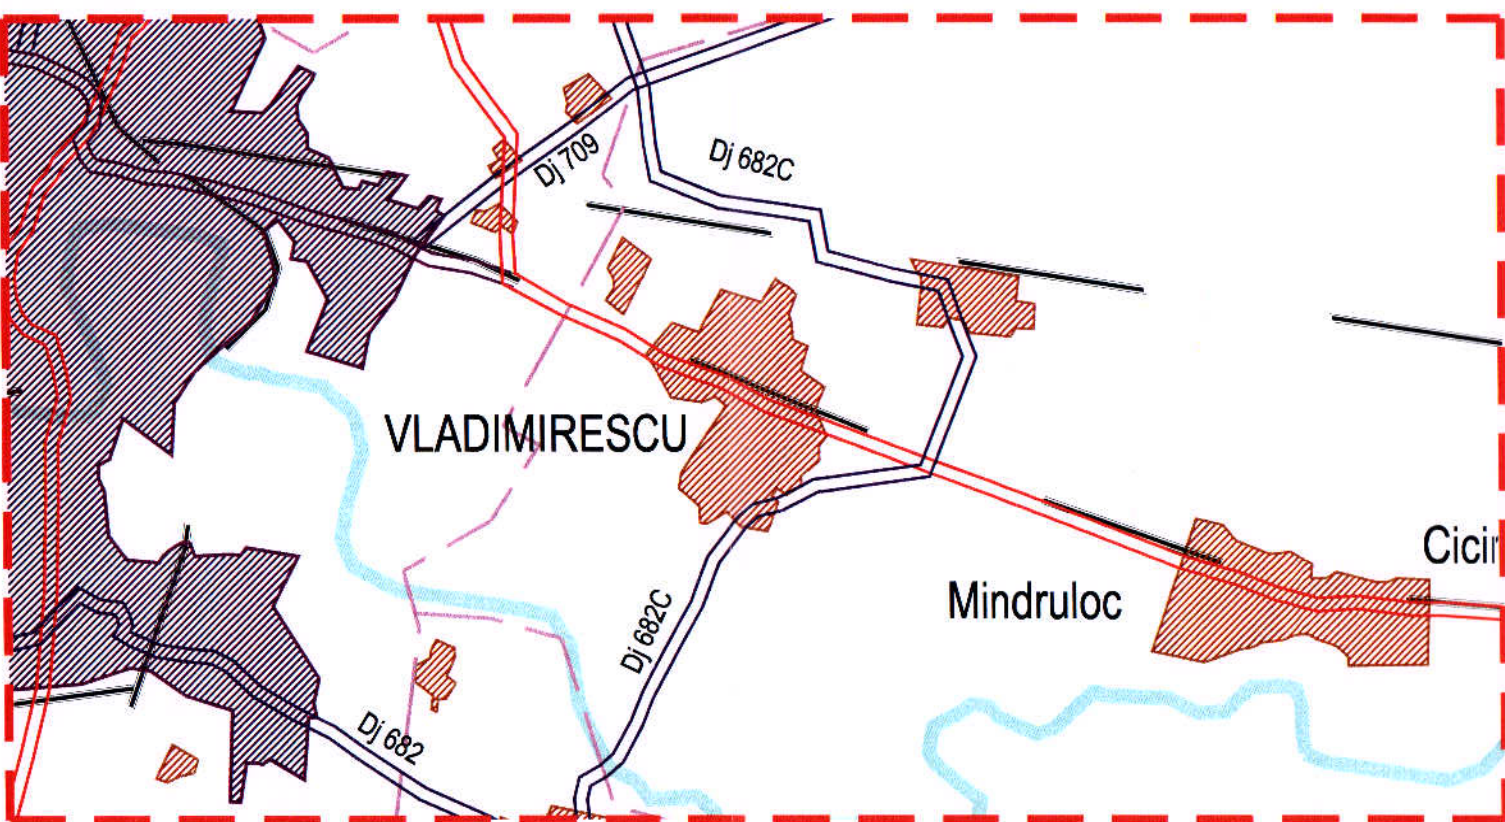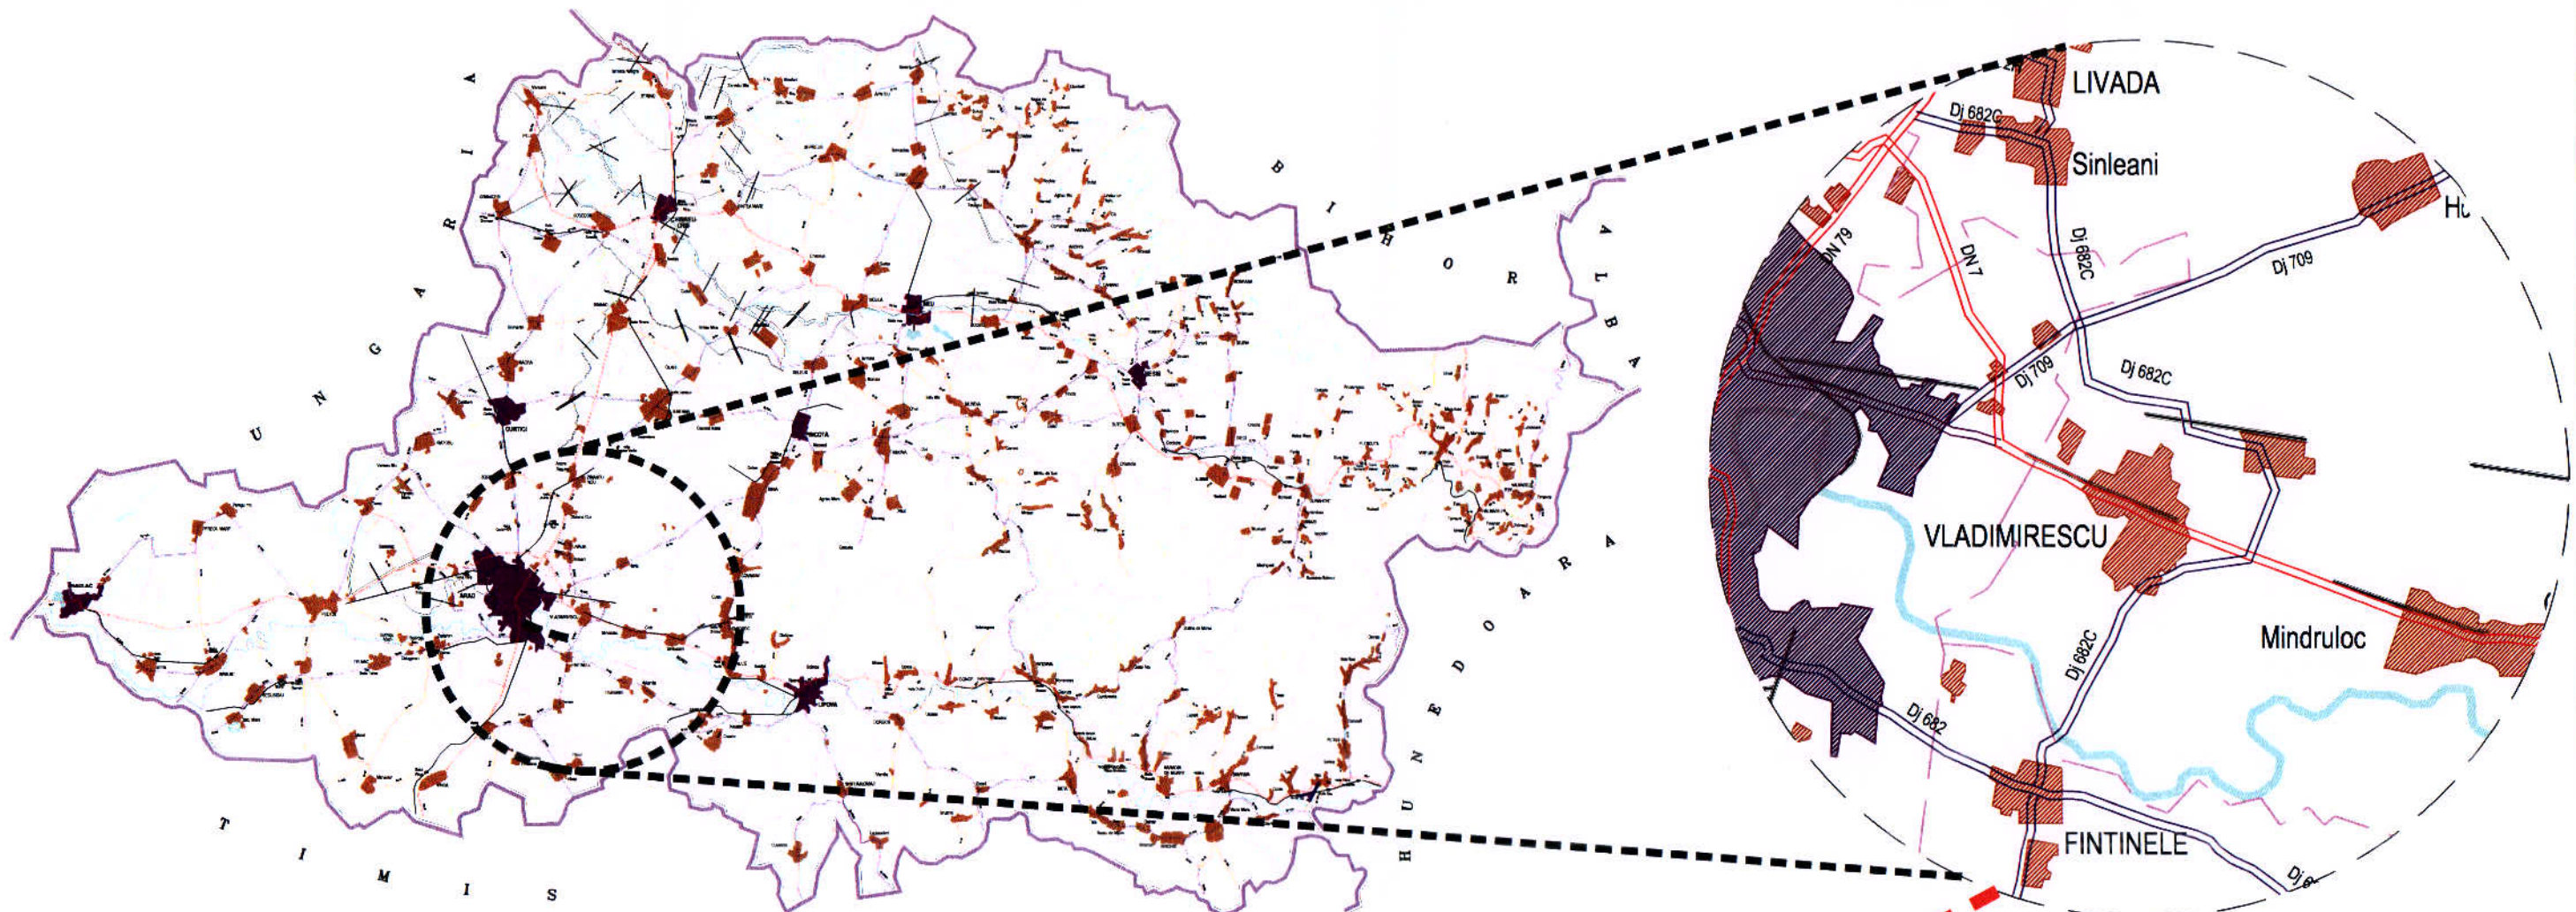

Dpl. Ing.. Daniel ȚOLE








 S.C. "DROMCONS" S.R.L. SEBIS, str. Codului nr. 1 C.U.I. 15624428 J02/912/2003 Tel. mobil: +40(0)743 119 667 Tel. fix: +40(0)357 804 071 Fax: +40(0)357 437 554 e-mail: office@dromcons.ro	BENEFICIAR: COMUNA VLADIMIRESCU, JUD. ARAD	PROIECT NR.:
	DENUMIRE PROIECT: REABILITARE TROTUARE, ACCESE, DISPOZITIVE SCURGERE SI EVACUARE APE PLUVIALE LOCALITATEA VLADIMIRESCU - STRADA GĂRII	5/2017
OBIECT: STUDIU TOPOGRAFIC	SCARA:	Faza P.T.
ȘEF PROIECT: Dpl. ing. Adrian PRAHOVEANU	PLAN DE AMPLASARE ÎN ZONĂ	PLANȘA NR. 01
MĂSURAT: Dpl. ing. Daniel ȚOLE	2017	
DESENAT: Teh. Viktor SIMON		



 <p>S.C. "DROMCONS" S.R.L. SEBIȘ, str. Codrului nr. 1 C.U.I. 15624428 J02/912/2003 Tel. mobil: +40(0)743 119 667 Tel. fix: +40(0)357 804 071 Fax: +40(0)357 437 554 e-mail: office@dromcons.ro</p>	 	BENEFICIAR:	COMUNA VLADIMIRESCU, JUD. ARAD	
		DENUMIRE PROIECT:	REABILITARE TROTUARE, ACCESE, DISPOZITIVE SCURGERE SI EVACUARE APE PLUVIALE LOCALITATEA VLADIMIRESCU - STRADA GĂRII	
ȘEF PROIECT: Dpl. ing. Adrian PRAHOVEANU 	MĂSURAT: Dpl. ing. Daniel ȚOLE 	OBIECT:	STUDIU TOPOGRAFIC	Faza P.T.
DESENAT: Teh. Viktor SIMON 	SCARA: 1:5000 2017	PLAN DE ÎNCADRARE IN ZONĂ	PLANȘA NR. 02	

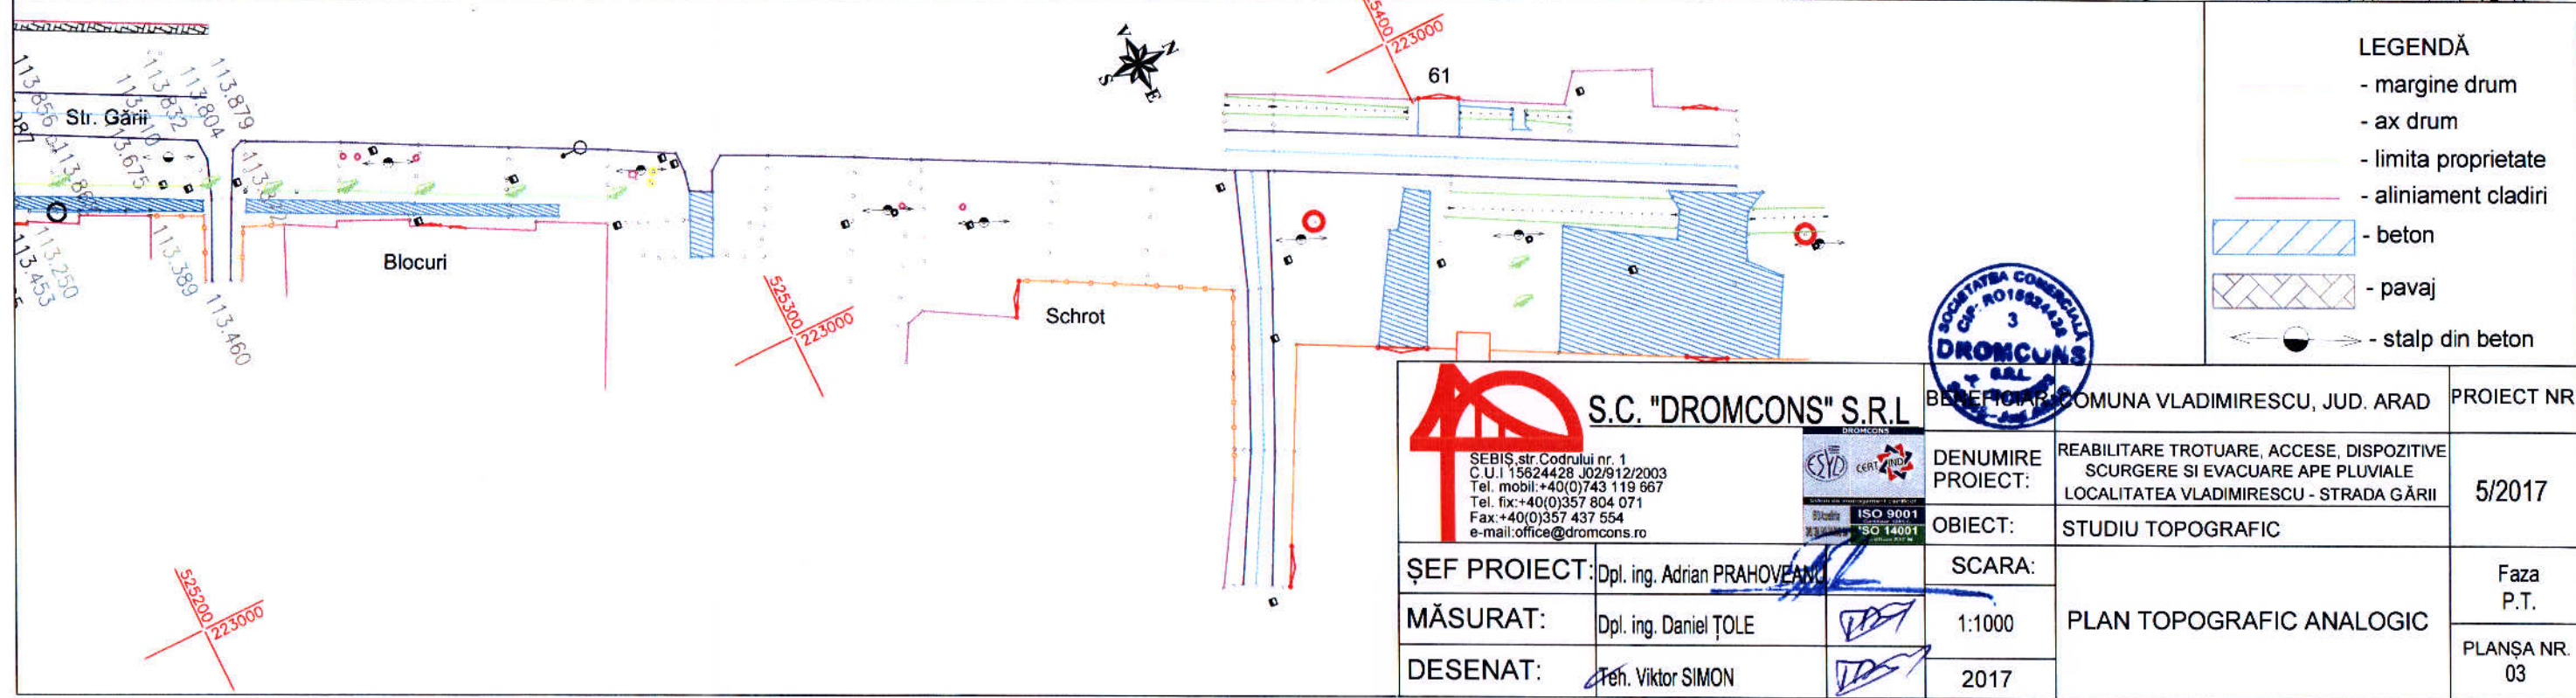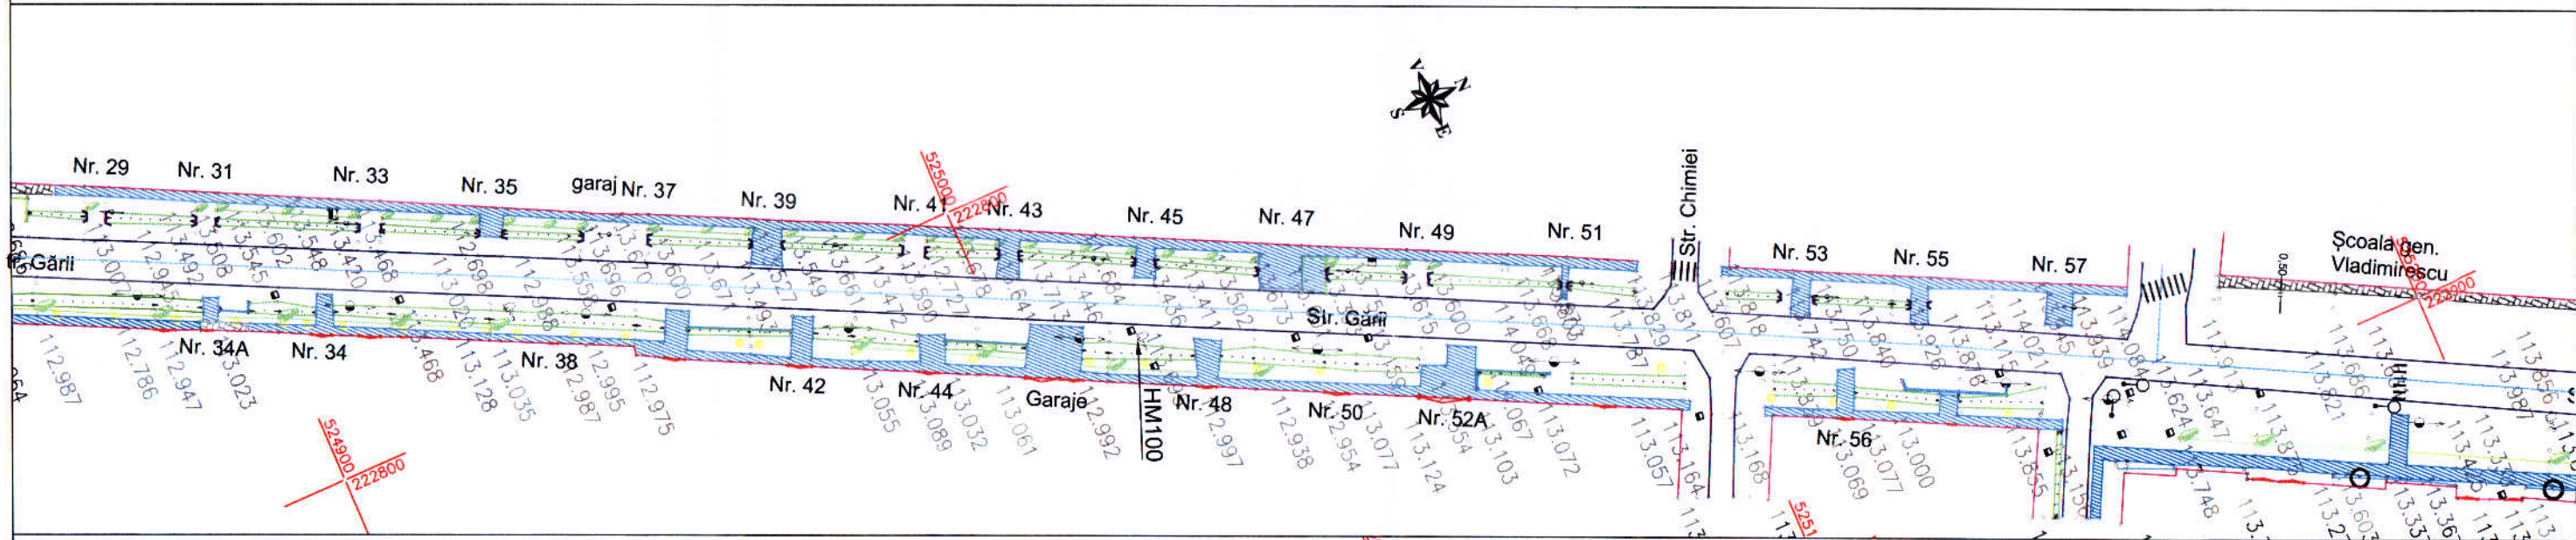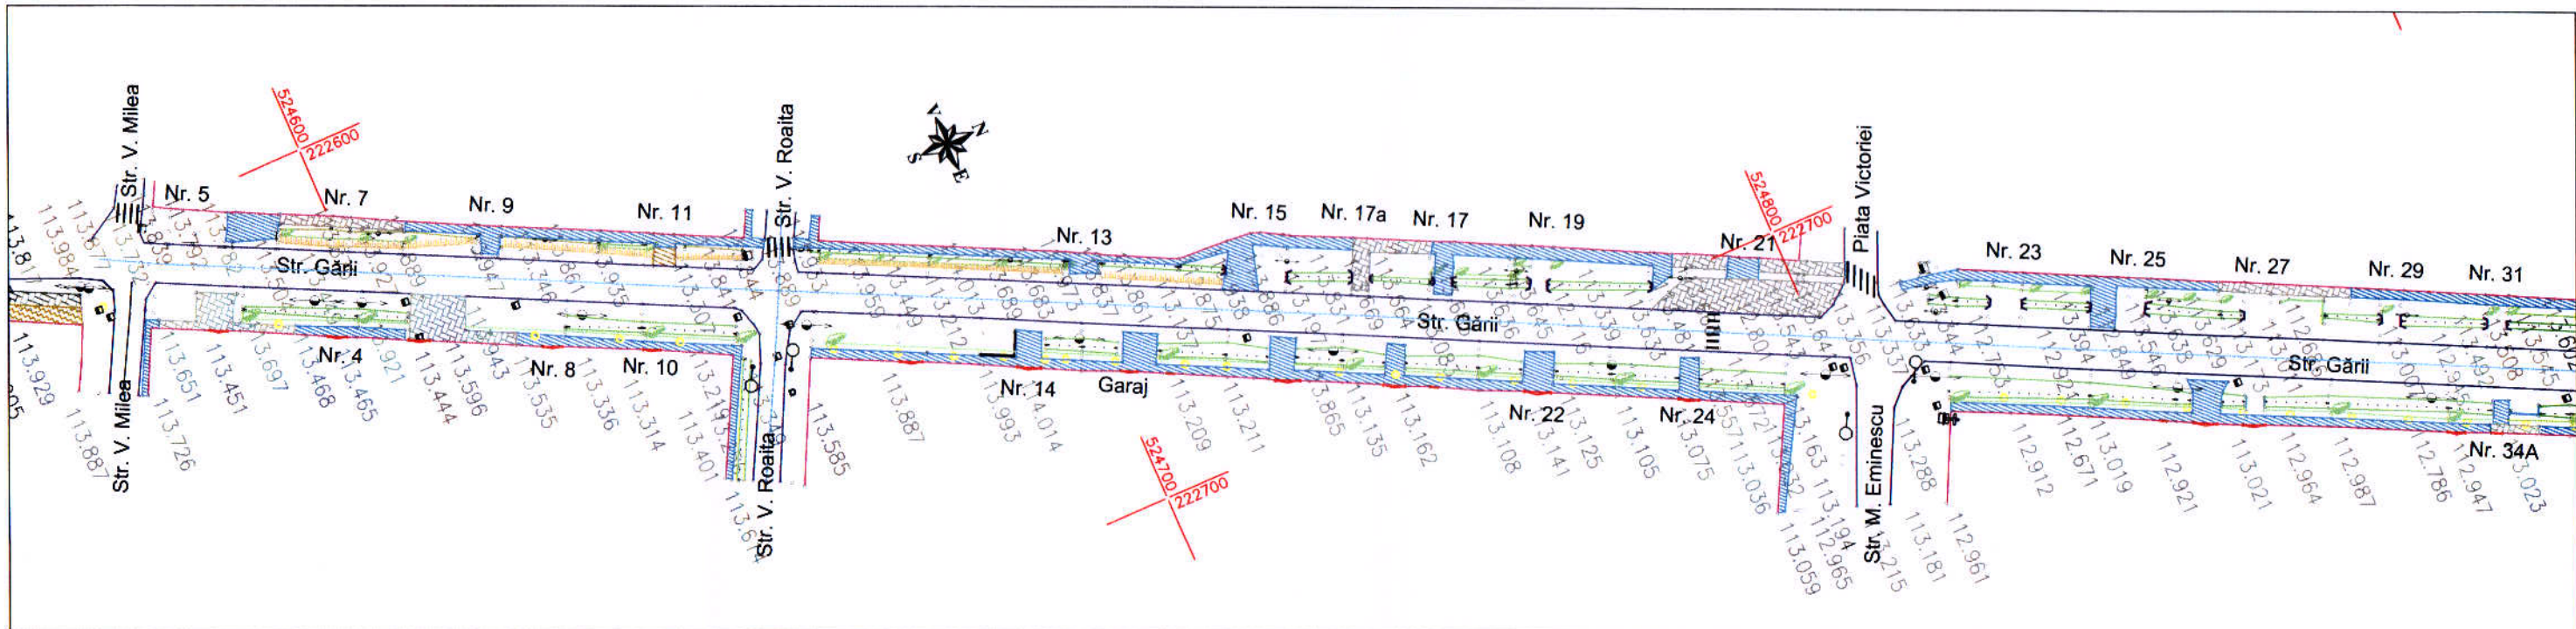

- LEGENDĂ**
- margine drum
 - ax drum
 - limita proprietate
 - aliniament cladiri
 - beton
 - pavaj
 - stalp din beton



 <p>S.C. "DROMCONS" S.R.L. SEBIS, str. Codrului nr. 1 C.U.I. 15624428, J02/912/2003 Tel. mobil: +40(0)743 119 667 Tel. fix: +40(0)357 804 071 Fax: +40(0)357 437 554 e-mail: office@dromcons.ro</p>	BENEFICIAR: COMUNA VLADIMIRESCU, JUD. ARAD		PROIECT NR.
	DENUMIRE PROIECT:	REABILITARE TROTUARE, ACCESE, DISPOZITIVE SCURGERE SI EVACUARE APE PLUVIALE LOCALITATEA VLADIMIRESCU - STRADA GĂRII	5/2017
	OBIECT:	STUDIU TOPOGRAFIC	
ȘEF PROIECT:	Dpl. ing. Adrian PRAHOVEANU	SCARA:	Faza P.T.
MĂSURAT:	Dpl. ing. Daniel ȚOLE	1:1000	PLAN TOPOGRAFIC ANALOGIC
DESENAT:	teh. Viktor SIMON	2017	