

**SC DROMCONS SRL**



**SC DROMCONS SRL**  
Punct de lucru: Arad, str. Gheorghe Ciuhandru,  
numărul 3, etaj 1, apartament 2  
Mobil: 0743.119.667  
Tel fix: 0357.804.071  
Fax: 0357.437.554  
www.dromcons.ro Email: office@dromcons.ro

PROIECTARE DRUMURI • PROIECTARE PODURI • PROIECTARE CONSTRUCȚII CIVILE • CONSULTANȚĂ TEHNICĂ ÎN CONSTRUCȚII • STUDII GEOTEHNICE • MĂSURĂTORI TOPOGRAFICE

# B. PIESE DESENATE



**SC DROMCONS SRL**



**SC DROMCONS SRL**  
Punct de lucru: Arad, str. Gheorghe Ciuhandru,  
numărul 3, etaj 1, apartament 2  
Mobil: 0743.119.667  
Tel fix: 0357.884.071  
Fax: 0357.437.554  
www.dromcons.ro Email: office@dromcons.ro

PROIECTARE DRUMURI • PROIECTARE PODURI • PROIECTARE CONSTRUCȚII CIVILE • CONSULTANȚĂ TEHNICĂ ÎN CONSTRUCȚII • STUDII GEOLOGICE • MĂSURĂTORI TOPOGRAFICE

# B. PIESE DESENATE



**SC DROMCONS SRL**



SC DROMCONS SRL  
Punct de lucru: Arad, str. Gheorghe Ciuhandru,  
numărul 3, etaj 1, apartament 2  
Mobil: 0743.119.667  
Tel fix: 0357.804.071  
Fax: 0357.437.554  
www.dromcons.ro Email: office@dromcons.ro

PROIECTARI DRUMURI • PROIECTARI PODURI • PROIECTARI CONSTRUCȚII CIVILE • CONSILIANȚĂ TEHNICĂ ÎN CONSTRUCȚII • STUDIUL GEOTEHNIC • MĂSURĂTORI TOPOGRAFICE



## BORDEROU PIESE DESENATE

- |  |               |
|--|---------------|
| 1. Plan de amplasare în zonă             | 01D – 01      |
| 2. Plan de încadrare în zonă             | 01D – 02      |
| 3. Plan de situație proiectat            | 02D – 01...04 |
| 4. Profil longitudinal trotuar proiectat | 03D – 01...15 |
| 5. Profil longitudinal șanț proiectat    | 04D – 01...14 |
| 6. Profile tip și detalii                | 05D – 01...03 |
| 7. Detalii amenajare acces               | 06D – 01, 02  |

**ÎNTOCMIT,**  
**S.C. DROMCONS S.R.L.**  
**Dpl. ing. Benjamin VOICA**





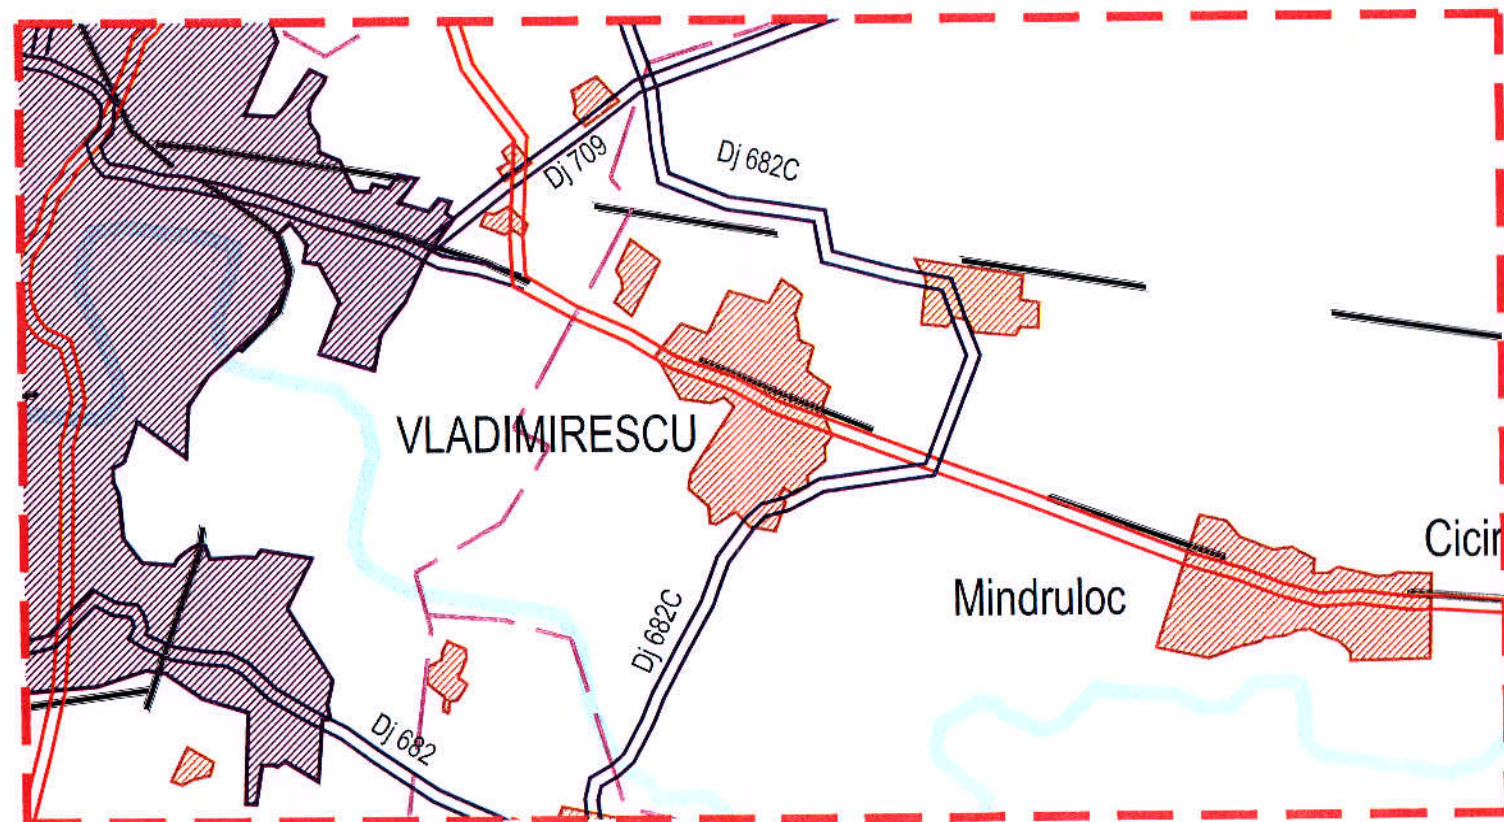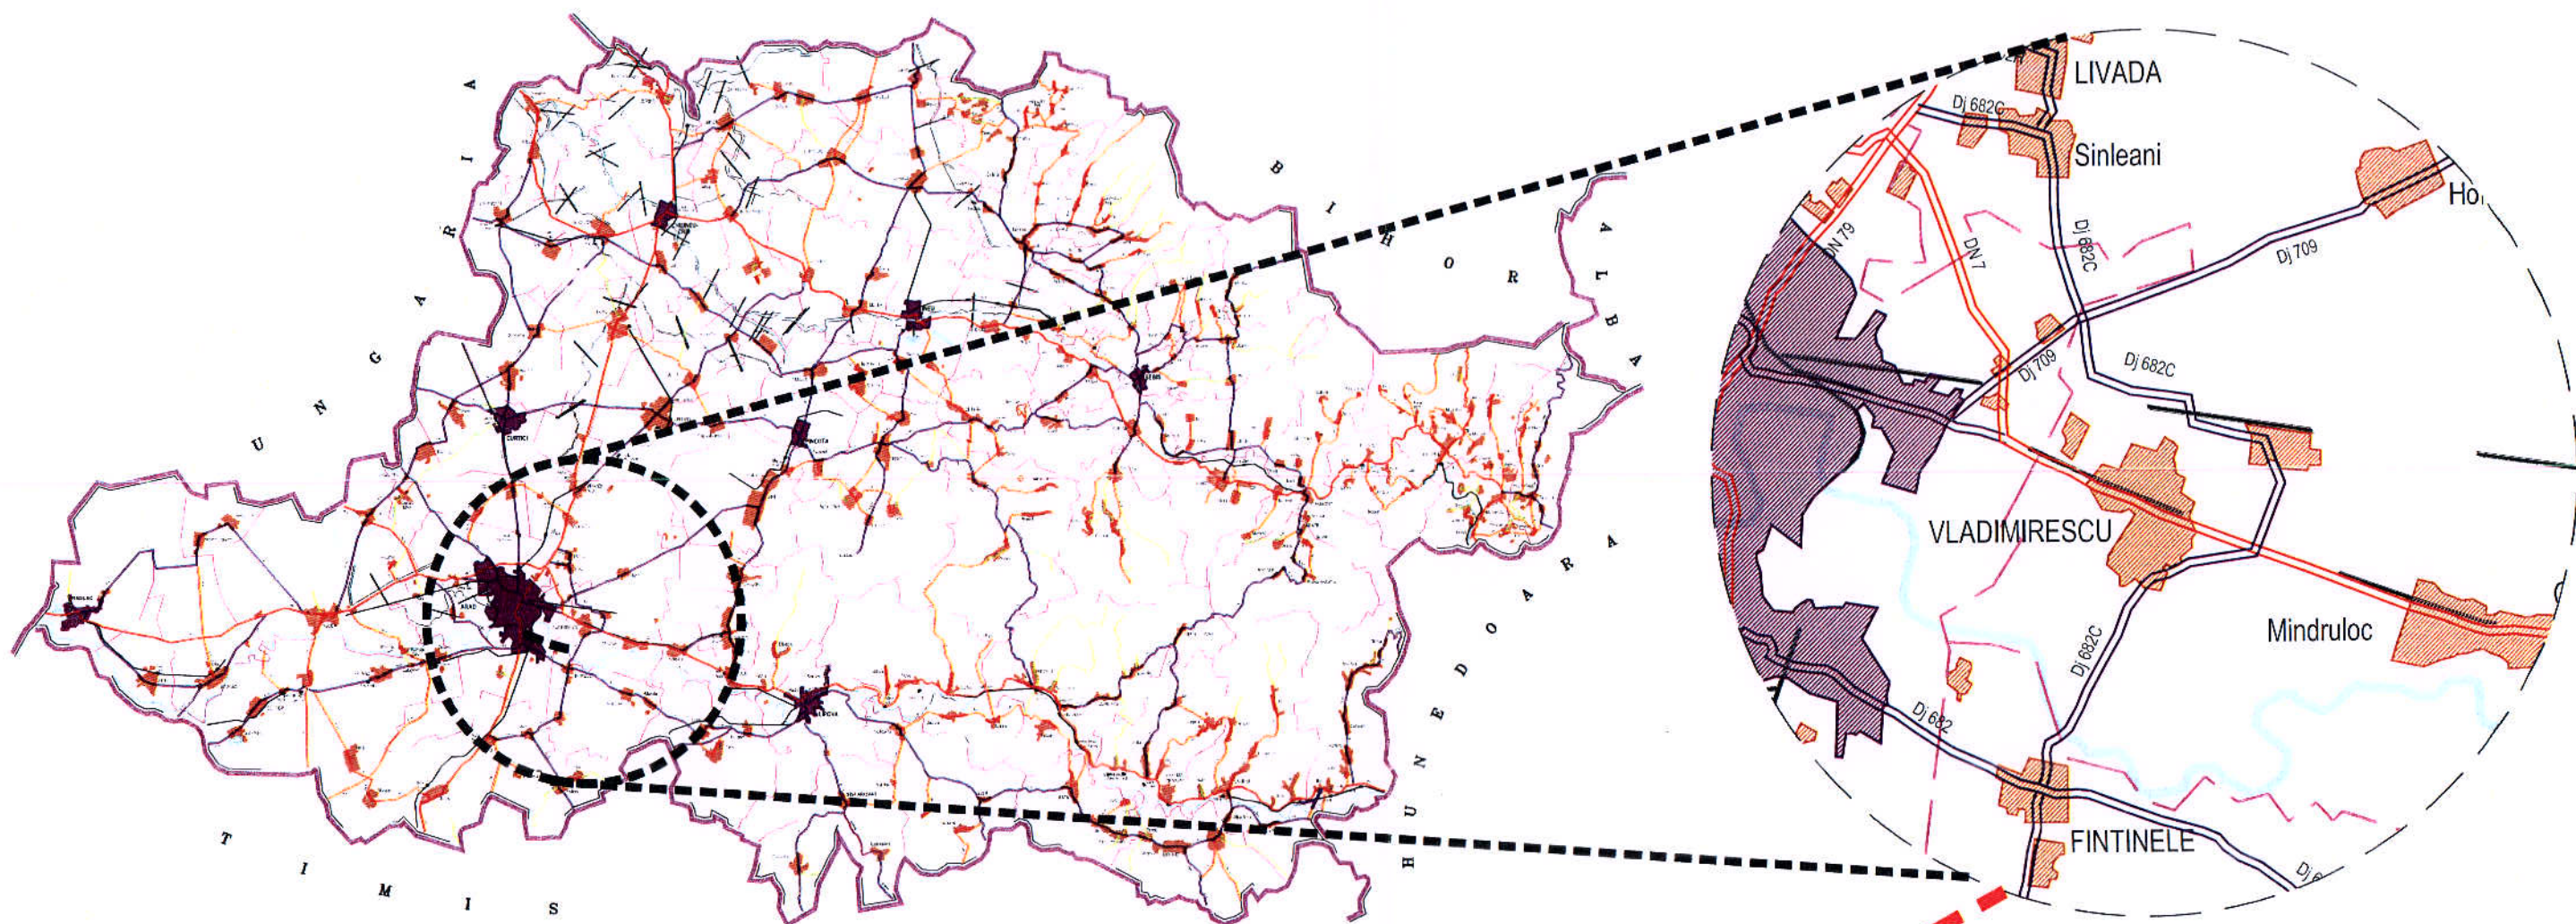

 <b>S.C. "DROMCONS" S.R.L.</b> SEBIS, str. Codrului nr. 1 C.U.I 15624428, J02/012/2003 Tel. mobil: +40(0)743 119 667 Tel. fix: +40(0)357 804 071 Fax: +40(0)357 437 554 e-mail: office@dromcons.ro		BENEFICIAR:	COMUNA VLADIMIRESCU	PROIECT NR.	
		DENUMIRE PROIECT:	REABILITARE TROTUARE, ACCESE, DISPOZITIVE DE SCURGERE ȘI EVACUARE APE PLUVIALE LOC. VLADIMIRESCU-STRADA GĂRII		05/2017
ȘEF PROIECT:	Dpl. ing. Adrian PRAHOVEANU	OBIECT:	TROTUARE		Faza P.T., D.E.
PROIECTAT:	Dpl. ing. Adrian PRAHOVEANU	SCARA:	Fără scară	PLAN DE AMPLASARE	
DESENAT:	Dpl. ing. Benjamin VOICA	2017			PLANȘA NR. 01D-01





Inspectoratul de Jandarmi Judetean

SPARSIT SECTOR PROIECTAT  
km 0+210,00

Scoala Generala Vladimirescu

Strada Căminii

Sala Regatului a Martorilor lui Iehova

Sky Bets Sport

Vladimirescu


spre Arad  
DN 71E 68

INCERPERE SECTOR PROIECTAT  
km 0+600,00

spre Deva  
DN 71E 68


 <p><b>S.C. "DROMCONS" S.R.L.</b> SEBIS, str. Codrului nr. 1 C.U.I 15624428 JO2/912/2003 Tel. mobil: +40(0)743 119 667 Tel. fix: +40(0)357 804 071 Fax: +40(0)357 437 554 e-mail: office@dromcons.ro</p>		BENEFICIAR:	COMUNA VLADIMIRESCU	PROIECT NR.	
		DENUMIRE PROIECT:	REABILITARE TROTUARE, ACCESE DISCAPITATE DE SCURGERE ȘI EVACUARE APĂ PLUVIALE LOC. VLADIMIRESCU-STRADA CĂMINII		05/2017
ȘEF PROIECT:	Dpl. ing. Adrian PRAHOVEANU	OBIECT:	TROTUARE	SCARA:	Faza P.T., D.E.
PROIECTAT:	Dpl. ing. Adrian PRAHOVEANU	1:5000	PLAN DE ÎNCADRARE ÎN ZONĂ		PLANȘA NR. 01D-02
DESENAT:	Dpl. ing. Benjamin VOICA	2017			



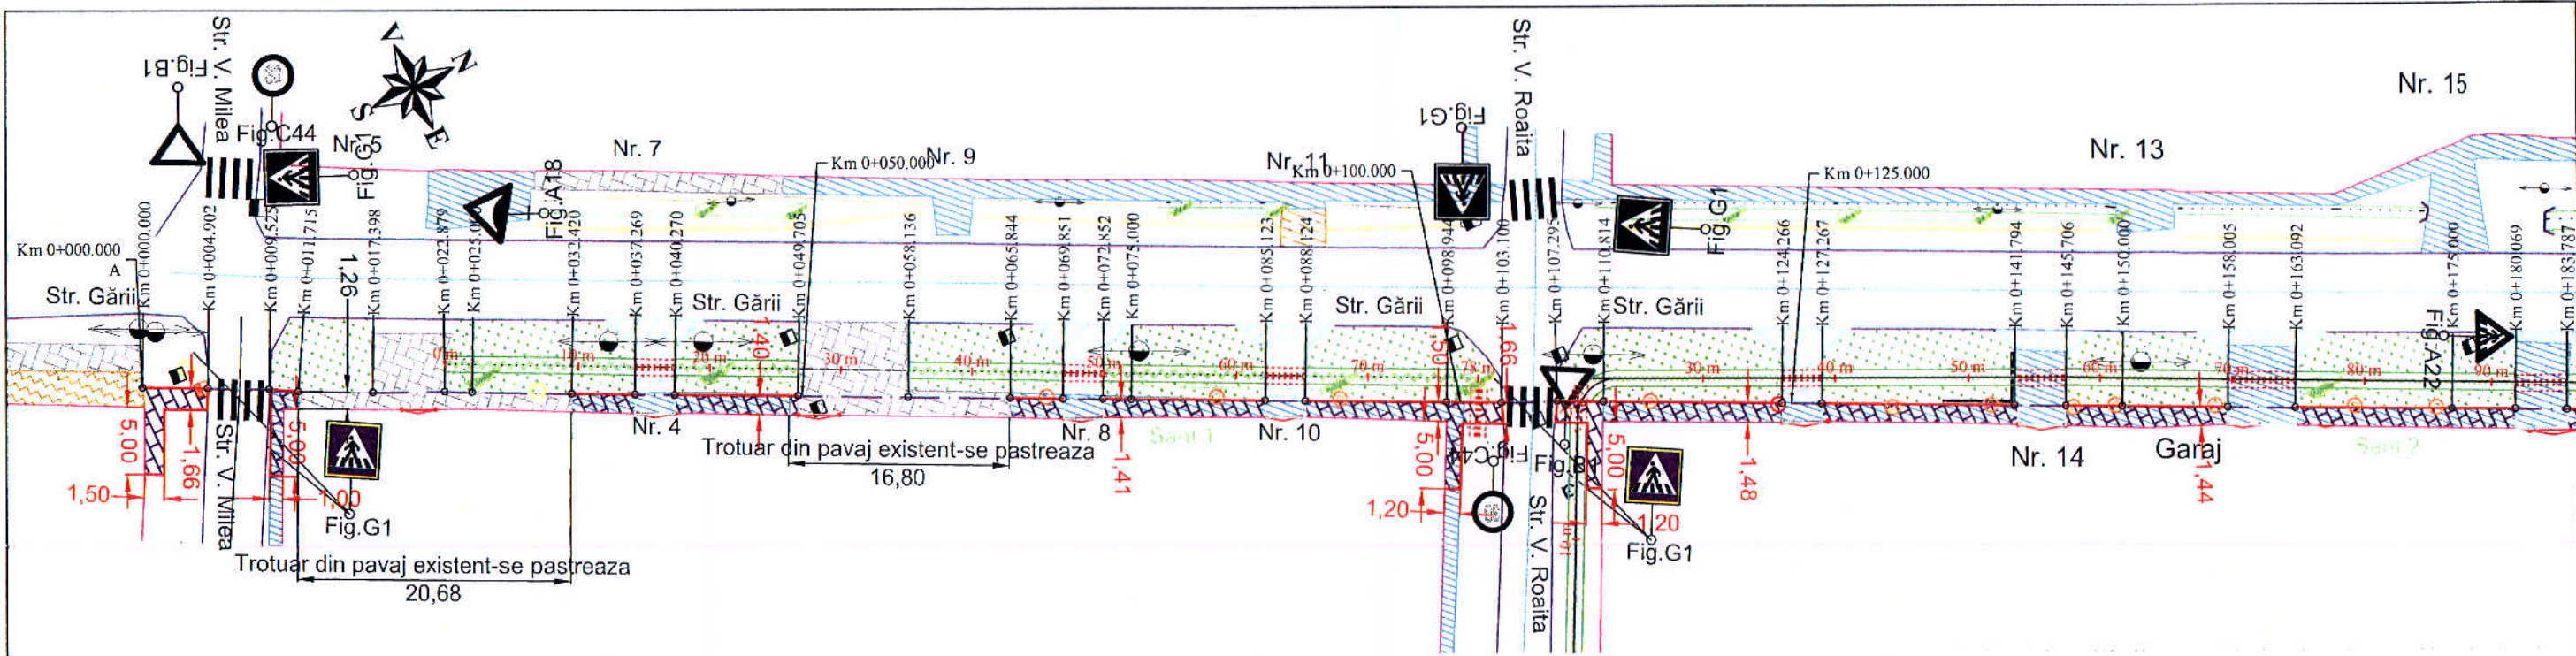


**LEGENDĂ**

- trotuar proiectat
- accese proiectate
- accese pietonale proiectate
- spațiu verde amenajat
- axă proiectată trotuar
- bordură trotuar proiectată
- bordură dren proiectată
- rigolă cu capac proiectată
- dren longitudinal proiectat
- reprofilare șanț existent
- indicatoare proiectate
- cămine aduse la cotă la accese
- răsuflătoare de gaz aduse la cotă la accese
- cămine aduse la cotă la trotuare
- răsuflătoare de gaz aduse la cotă la trotuare
- beton existent
- pavaj existent
- asfalt existent
- margine drum existent
- ax drum existent
- aliniament clădiri
- indicatoare existente

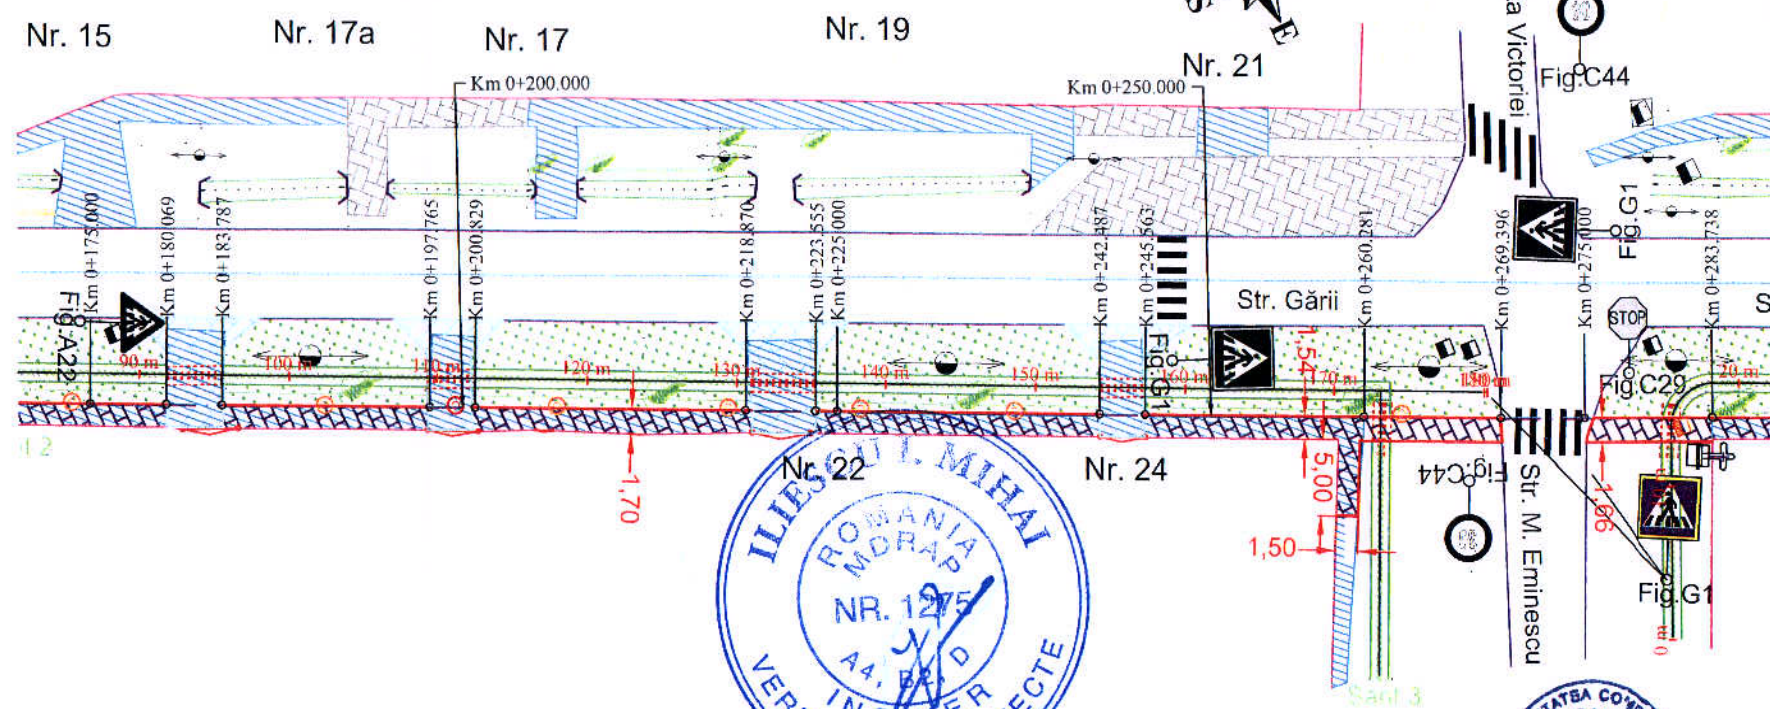



<p><b>S.C. "DROMCONS" S.R.L.</b> SEBIȘ, str. Codrului nr. 1 C.U.I 15624428 J02/912/2003 Tel. mobil: +40(0)743 119 667 Tel. fix: +40(0)357 804 071 Fax: +40(0)357 437 554 e-mail: office@dromcons.ro</p>	BENEFICIAR:	COMUNA VLADIMIRESCU	PROIECT NR.
	DENUMIRE PROIECT:	REABILITARE TROTUARE, ACCESE, DISPOZITIVE DE SCURGERE ȘI EVACUARE APE PLUVIALE LOC. VLADIMIRESCU-STRADA GĂRII	05/2017
ȘEF PROIECT:	Dpl. ing. Adrian PRAHOVEANU	OBIECT:	TROTUARE
PROIECTAT:	Dpl. ing. Adrian PRAHOVEANU	SCARA:	PLAN DE SITUAȚIE TROTUAR STRADA GĂRII - PARTEA DREAPTĂ -
DESENAT:	Dpl. ing. Benjamin VOICA	2017	Faza P.T., D.E. PLANȘA NR. 02D-01



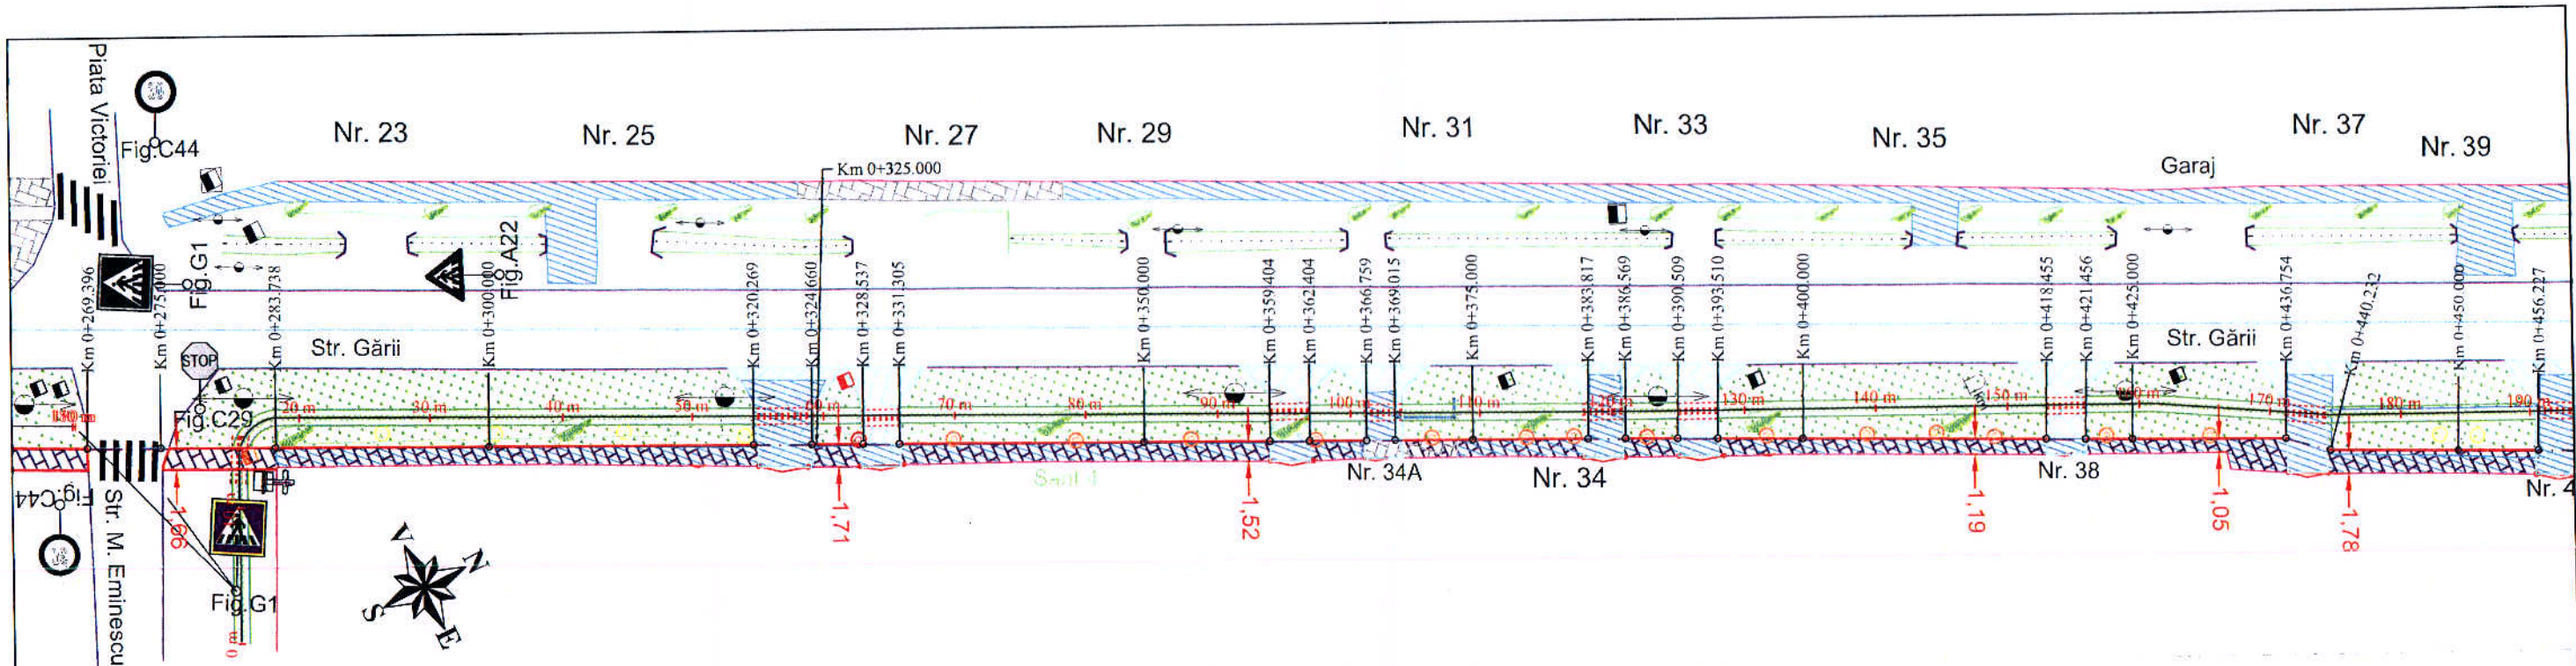


**LEGENDĂ**

- trotuar proiectat
- accese proiectate
- accese pietonale proiectate
- spațiu verde amenajat
- axă proiectată trotuar
- bordură trotuar proiectată
- bordură dren proiectată
- rigolă cu capac proiectată
- dren longitudinal proiectat
- reprofilare șanț existent
- indicatoare proiectate
- cămine aduse la cotă la accese
- răsuflătoare de gaz aduse la cotă la accese
- cămine aduse la cotă la trotuare
- răsuflătoare de gaz aduse la cotă la trotuare
- beton existent
- pavaj existent
- asfalt existent
- margine drum existent
- ax drum existent
- aliniament clădiri
- indicatoare existente

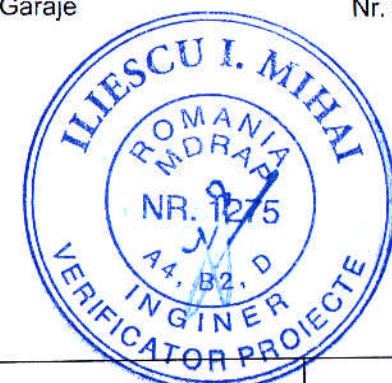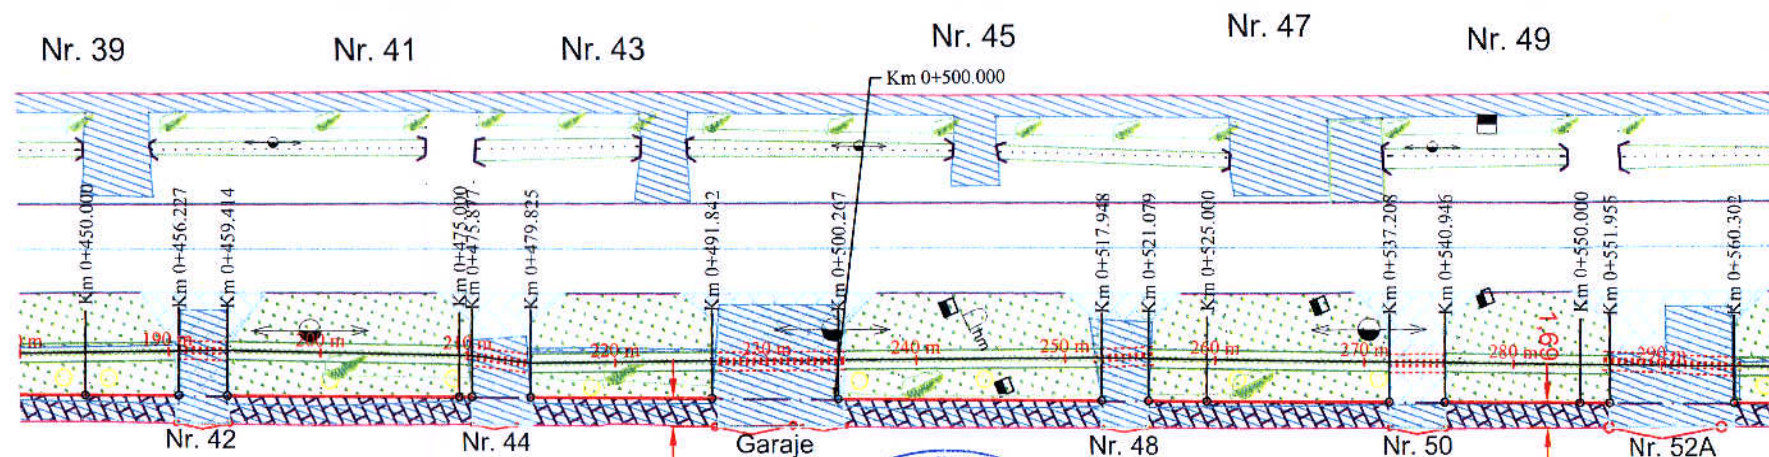



<b>S.C. "DROMCONS" S.R.L.</b> SEBIȘ, str. Codrului nr. 1 C.U.I 15624428 J02/912/2003 Tel. mobil: +40(0)743 119 667 Tel. fix: +40(0)357 804 071 Fax: +40(0)357 437 554 e-mail: office@dromcons.ro	BENEFICIAR:	COMUNA VLADIMIRESCU	PROIECT NR.
	DENUMIRE PROIECT:	REABILITARE TROTUARE, ACCESE, DISPOZITIVE DE SCURGERE ȘI EVACUARE APE PLUVIALE LOC. VLADIMIRESCU-STRADA GĂRII	
ȘEF PROIECT:	Dpl. ing. Adrian PRAHOVEANU	OBIECT:	TROTUARE
PROIECTAT:	Dpl. ing. Adrian PRAHOVEANU	SCARA:	PLAN DE SITUAȚIE TROTUAR STRADA GĂRII - PARTEA DREAPTĂ -
DESENAT:	Dpl. ing. Benjamin VOICA		Faza P.T., D.E. PLANȘA NR. 02D-02



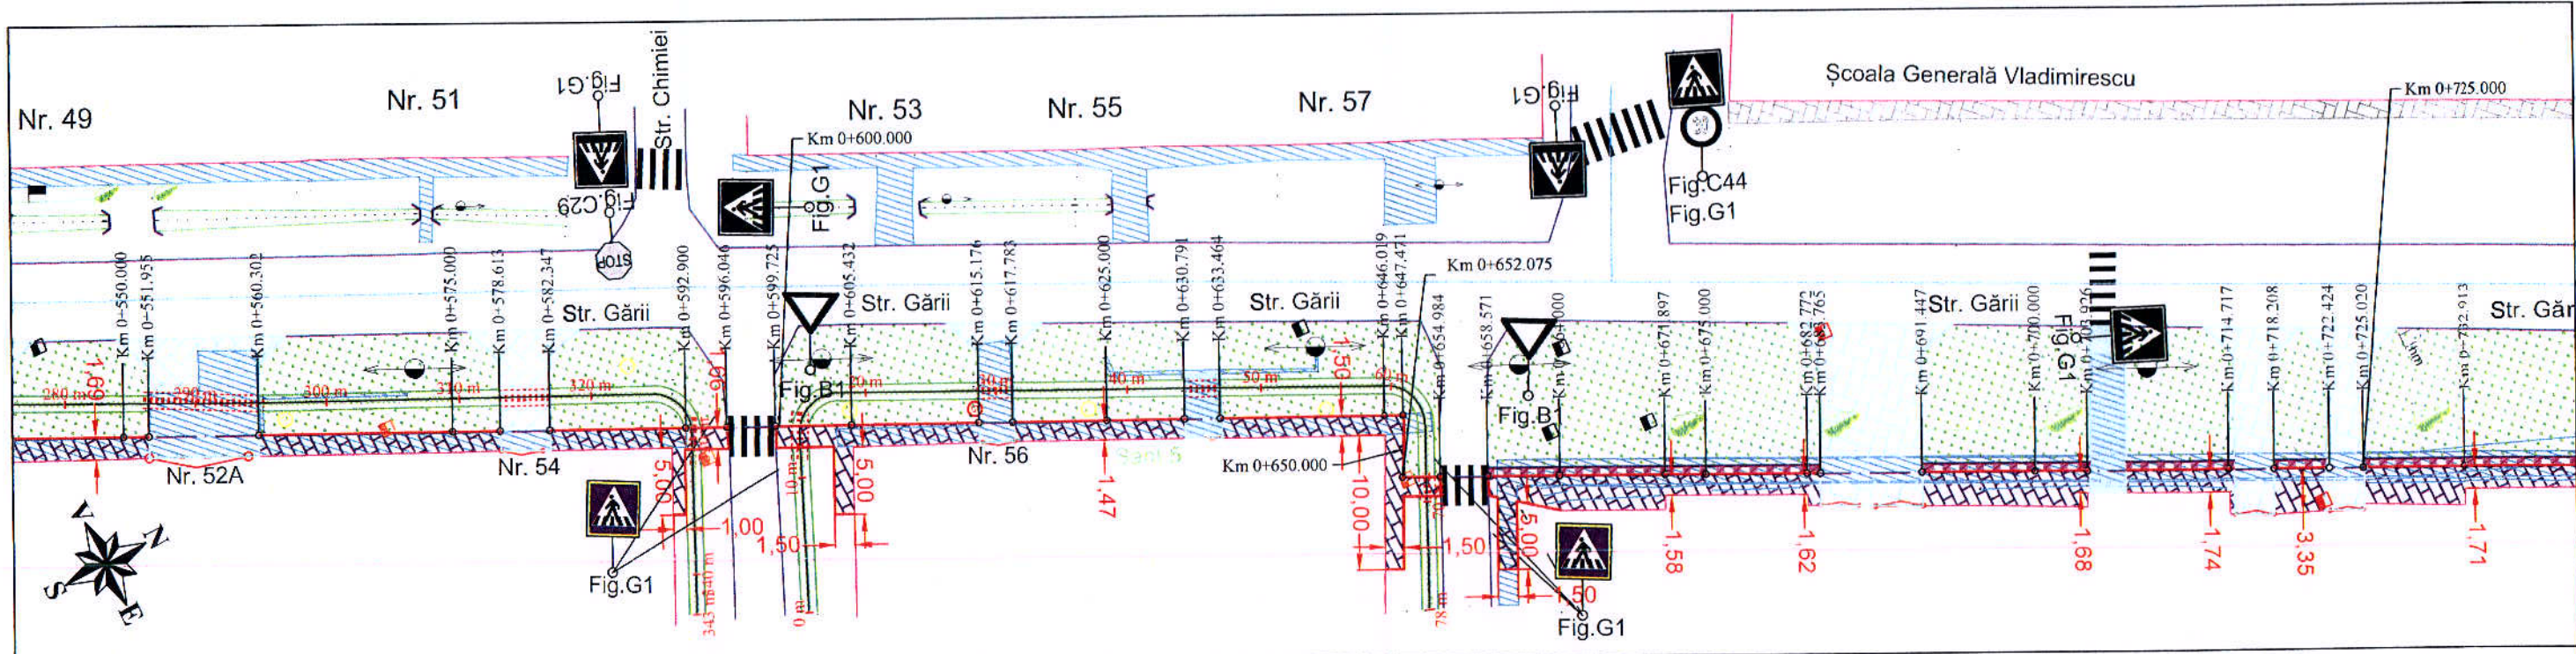


**LEGENDĂ**

- trotuar proiectat
- accese proiectate
- accese pietonale proiectate
- spațiu verde amenajat
- axă proiectată trotuar
- bordură trotuar proiectată
- bordură dren proiectată
- rigolă cu capac proiectată
- dren longitudinal proiectat
- reprofilare șanț existent
- indicatoare proiectate
- cămine aduse la cotă la accese
- răsuflătoare de gaz aduse la cotă la accese
- cămine aduse la cotă la trotuare
- răsuflătoare de gaz aduse la cotă la trotuare
- beton existent
- pavaj existent
- asfalt existent
- margine drum existent
- ax drum existent
- aliniament clădiri
- indicatoare existente

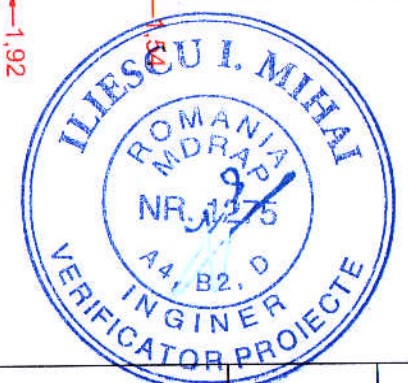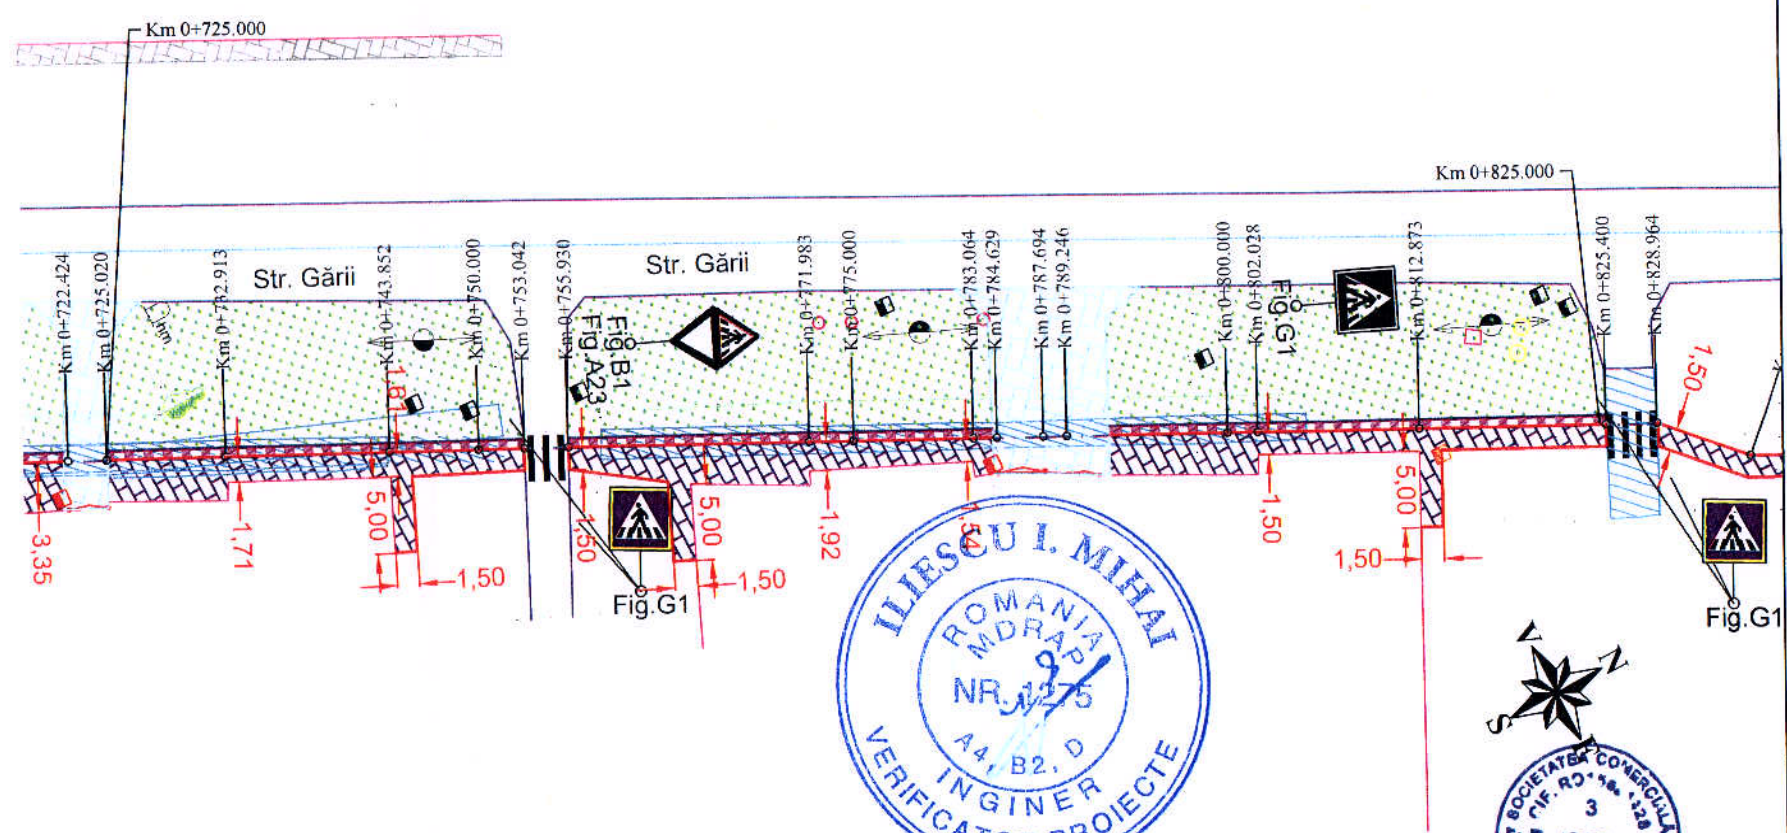





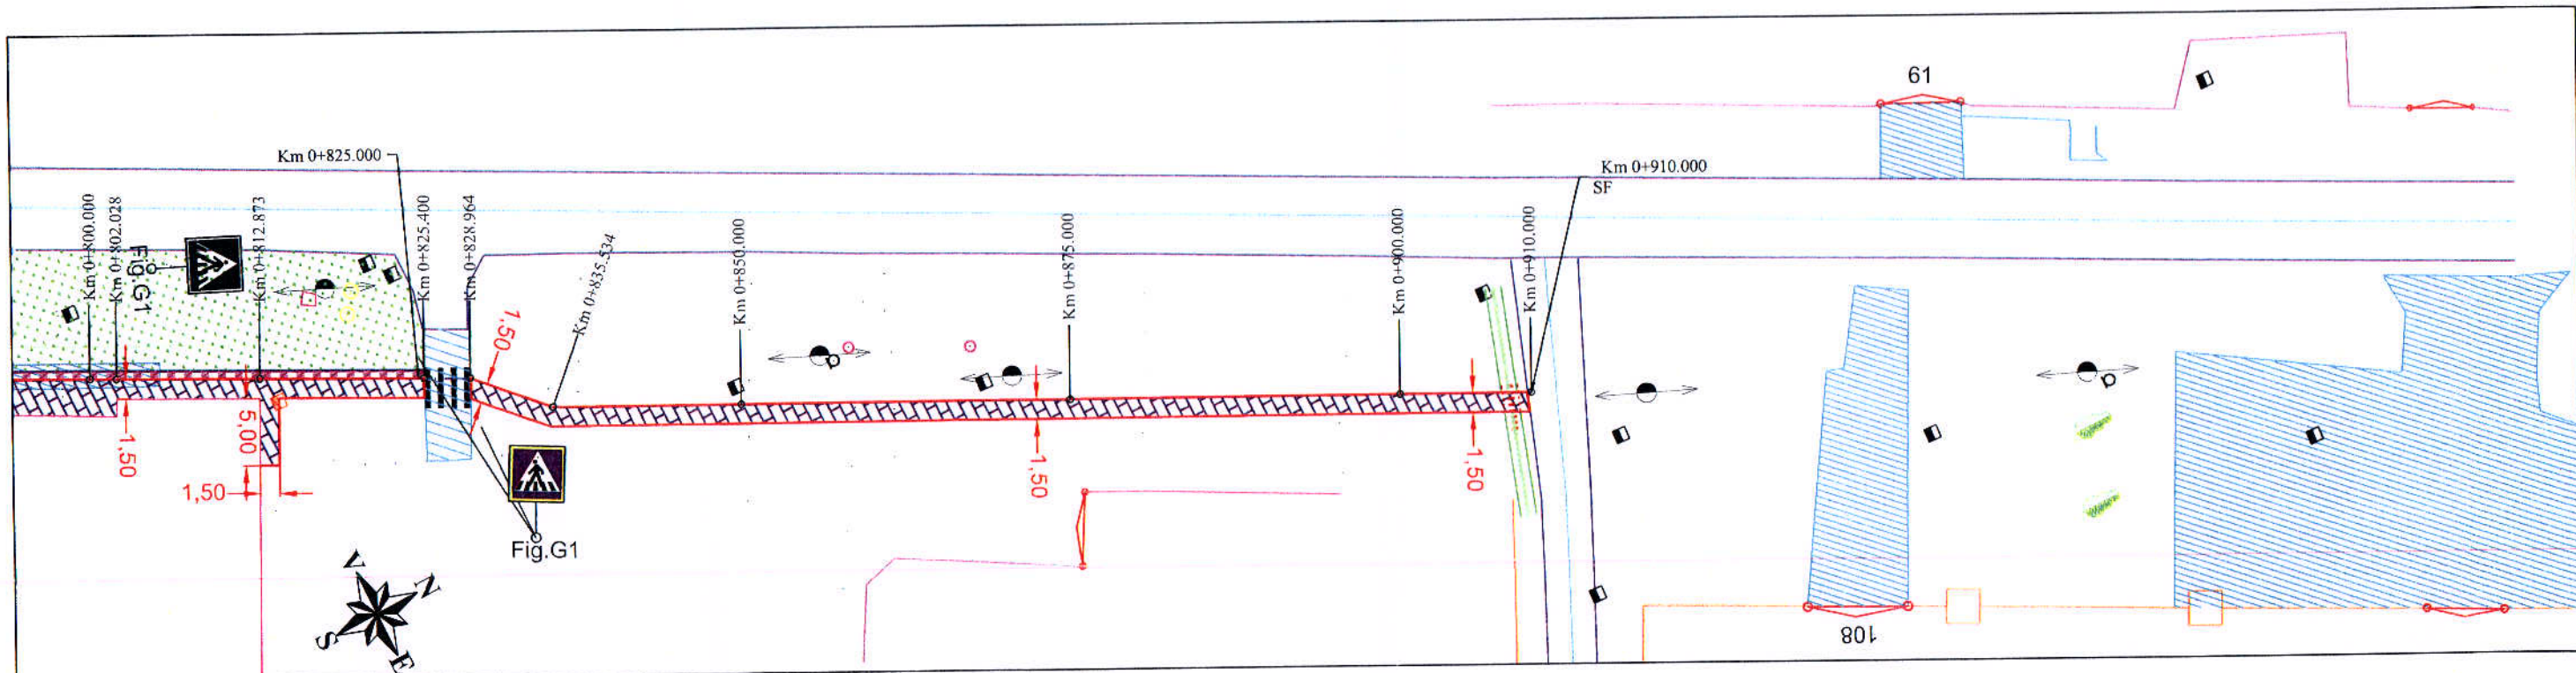




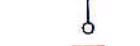














 <b>S.C. "DROMCONS" S.R.L.</b> SEBIS, str. Codrului nr. 1 C.U.I 15624428 J02/912/2003 Tel. mobil: +40(0)743 119 667 Tel. fix: +40(0)357 804 071 Fax: +40(0)357 437 554 e-mail: office@dromcons.ro	BENEFICIAR:	COMUNA VLADIMIRESCU	PROIECT NR.
	DENUMIRE PROIECT:	REABILITARE TROTUARE, ACCESE, DISPOZITIVE DE SCURGERE ȘI EVACUARE APE PLUVIALE LOC. VLADIMIRESCU-STRADA GĂRII	05/2017
ȘEF PROIECT:	Dpl. ing. Adrian PRAHOVEANU	OBIECT:	TROTUARE
PROIECTAT:	Dpl. ing. Adrian PRAHOVEANU	SCARA:	PLAN DE SITUAȚIE TROTUAR STRADA GĂRII - PARTEA DREAPTĂ -
DESENAT:	Dpl. ing. Beniamin VOICA	2017	Faza P.T., D.E. PLANȘA NR. 02D-03







### LEGENDĂ

-  - trotuar proiectat
-  - accese proiectate
-  - accese pietonale proiectate
-  - spațiu verde amenajat
-  - axă proiectată trotuar
-  - bordură trotuar proiectată
-  - bordură dren proiectată
-  - rigolă cu capac proiectată
-  - dren longitudinal proiectat
-  - reprofilare șanț existent
-  - indicatoare proiectate
-  - cămine aduse la cotă la accese
-  - răsuflătoare de gaz aduse la cotă la accese
-  - cămine aduse la cotă la trotuare
-  - răsuflătoare de gaz aduse la cotă la trotuare
-  - beton existent
-  - pavaș existent
-  - asfalt existent
-  - margine drum existent
-  - ax drum existent
-  - aliniament clădiri
-  - indicatoare existente

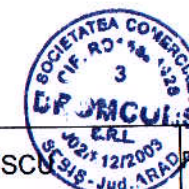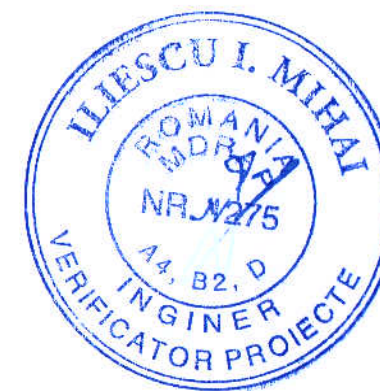


 <b>S.C. "DROMCONS" S.R.L.</b> SEBIS, str. Codrului nr. 1 C.U.I 15624428 J02/912/2003 Tel. mobil: +40(0)743 119 667 Tel. fix: +40(0)357 804 071 Fax: +40(0)357 437 554 e-mail: office@dromcons.ro	BENEFICIAR:	COMUNA VLADIMIRESCU	PROIECT NR.
	DENUMIRE PROIECT:	REABILITARE TROTUARE, ACCESE, DISPOZITIVE DE SCURGERE ȘI EVACUARE APE PLUVIALE LOC. VLADIMIRESCU-STRADA GĂRII	05/2017
ȘEF PROIECT:	Dpl. ing. Adrian PRAHOVEANU	OBIECT:	TROTUARE
PROIECTAT:	Dpl. ing. Adrian PRAHOVEANU	SCARA:	PLAN DE SITUAȚIE TROTUAR STRADA GĂRII - PARTEA DREAPTĂ -
DESENAT:	Dpl. ing. Benjamin VOICA	2017	Faza P.T., D.E. PLANȘA NR. 02D-04



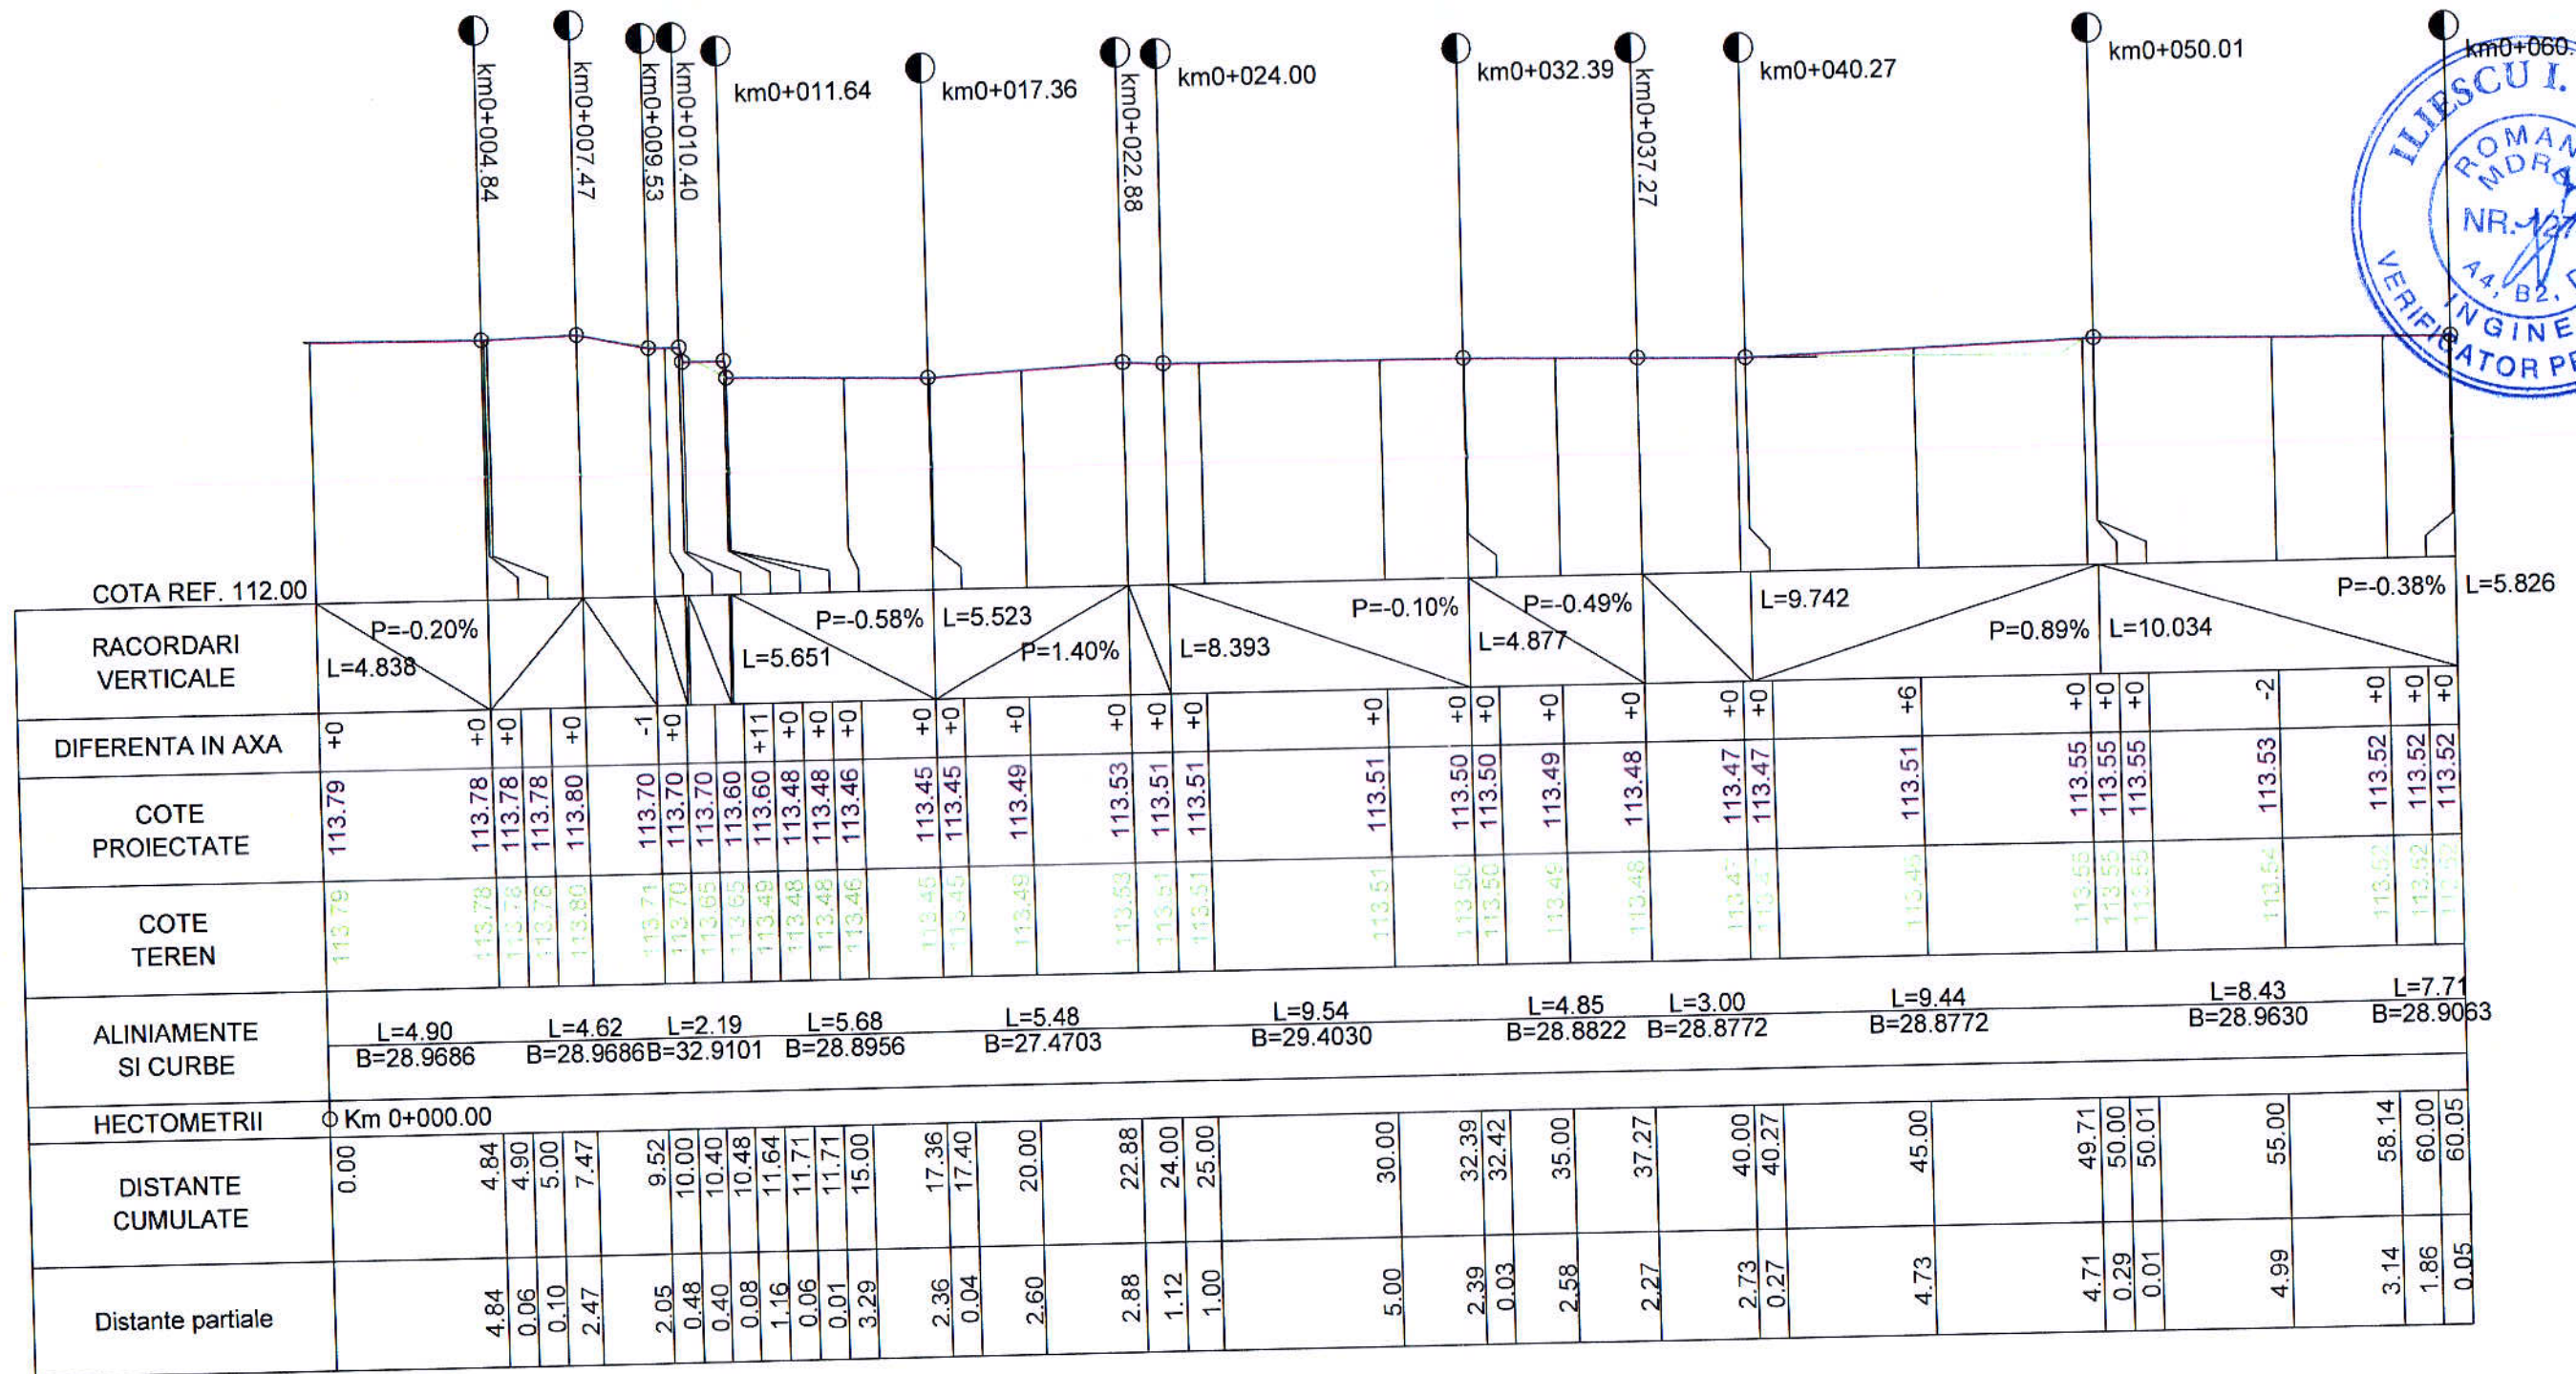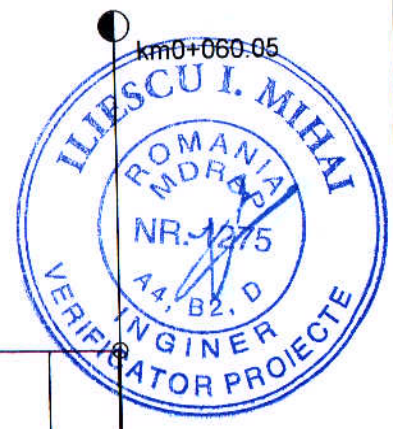



<p><b>S.C. "DROMCONS" S.R.L.</b>          SEBIS str. Codrului nr. 1          C.U.I 15624428 J02/912/2003          Tel. mobil: +40(0)743 119 667          Tel. fix: +40(0)357 804 071          Fax: +40(0)357 437 554          e-mail: office@dromcons.ro</p>	BENEFICIAR:	COMUNA VLADIMIRESCU	PROIECT NR.
	DENUMIRE PROIECT:	REABILITARE TROTUARE, ACCESE, DISPOZITIVE DE SCURGERE ŞI EVACUARE APE PLUVIALE LOC. VLADIMIRESCU - STRADA GĂRII	05/2017
	OBIECT:	TROTUARE	
ŞEF PROIECT:	Dpl. ing. Adrian PRAHOVEANU	SCARA:	Faza P.T., D.E.
PROIECTAT:	Dpl. ing. Adrian PRAHOVEANU	1:200 1:50	PLAŞA NR. 03D-01
DESENAT:	Dpl. ing. Adrian PRAHOVEANU	2017	



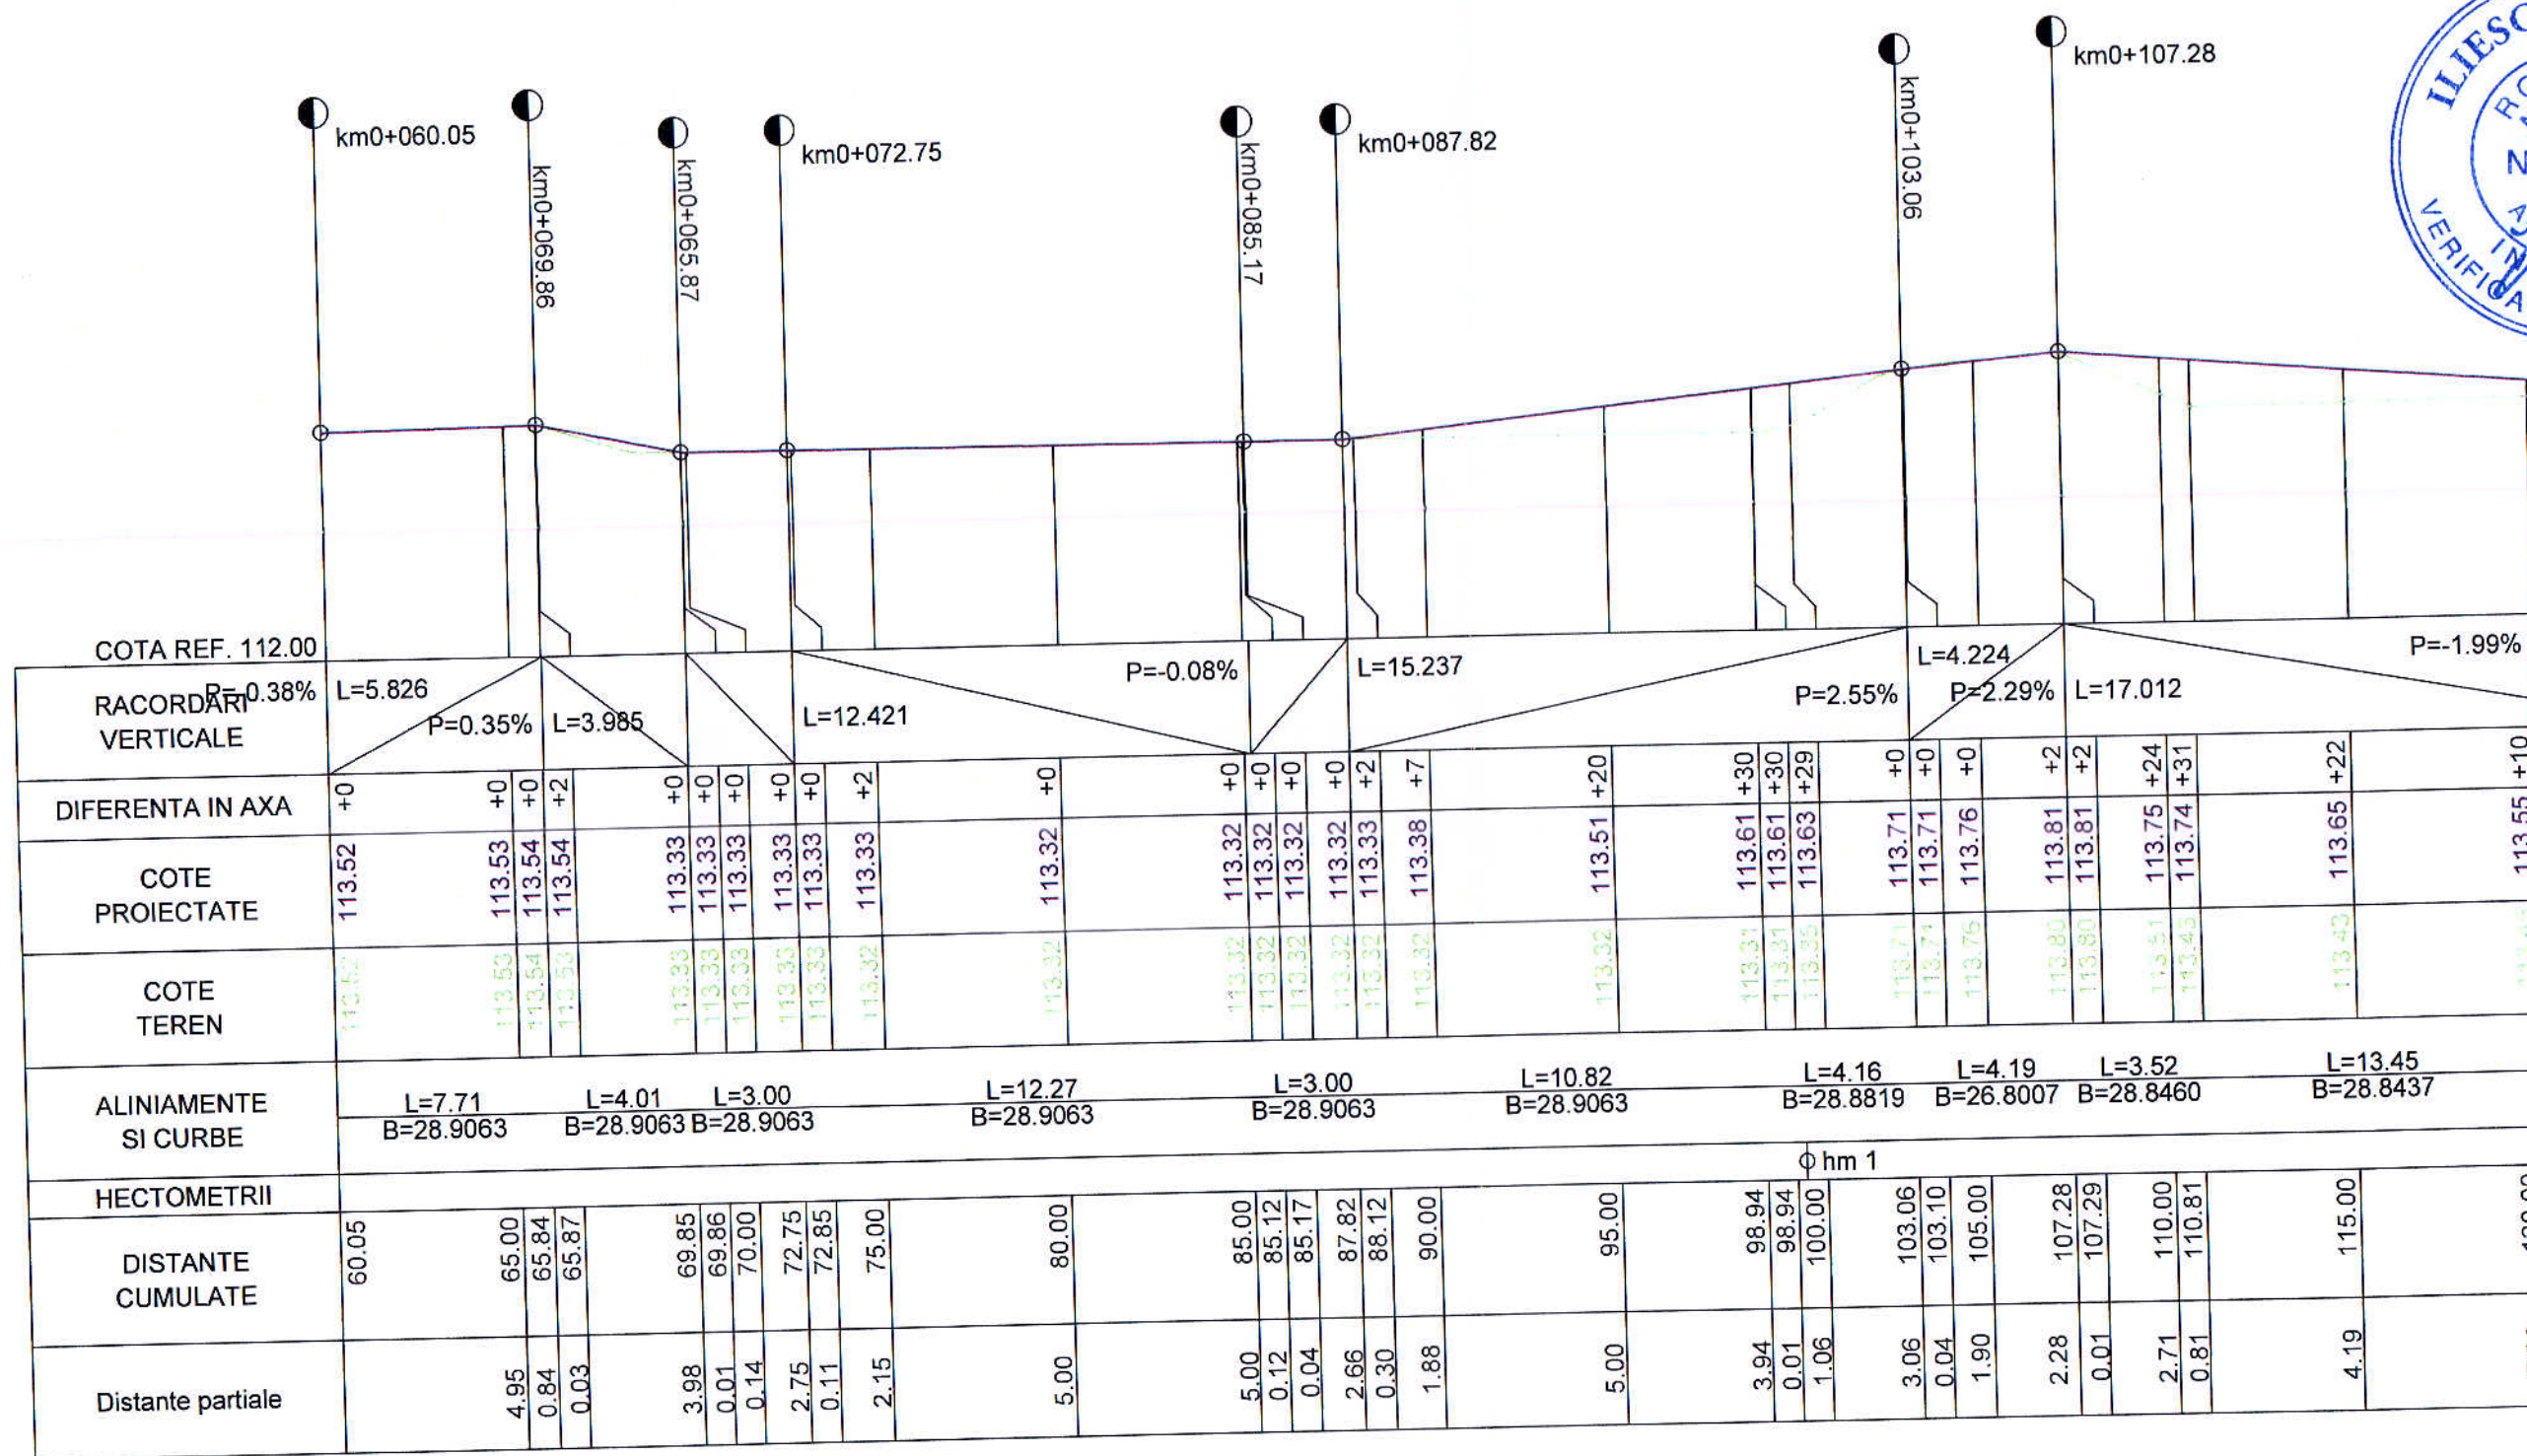

<b>S.C. "DROMCONS" S.R.L.</b> SEBIS, str. Codrului nr. 1 C.U.I 15624428 J02/912/2003 Tel. mobil: +40(0)743 119 667 Tel. fix: +40(0)357 804 071 Fax: +40(0)357 437 554 e-mail: office@dromcons.ro	BENEFICIAR:	COMUNA VLADIMIRESCU	PROIECT NR.
	DENUMIRE PROIECT:	REABILITARE TROTUARE, ACCESE, DISPOZITIVE DE SCURGERE ŞI EVACUARE APE PLUVIALE LOC. VLADIMIRESCU - STRADA GĂRII	05/2017
	OBIECT:	TROTUARE	
ŞEF PROIECT:	Dpl. ing. Adrian PRAHOVEANU	SCARA:	Faza P.T., D.E.
PROIECTAT:	Dpl. ing. Adrian PRAHOVEANU	1:200 1:50	PROFIL LONGITUDINAL TROTUAR STRADA GĂRII PARTEA DREAPTA PLANŞA NR. 03D-02
DESENAT:	Dpl. ing. Adrian PRAHOVEANU	2017	





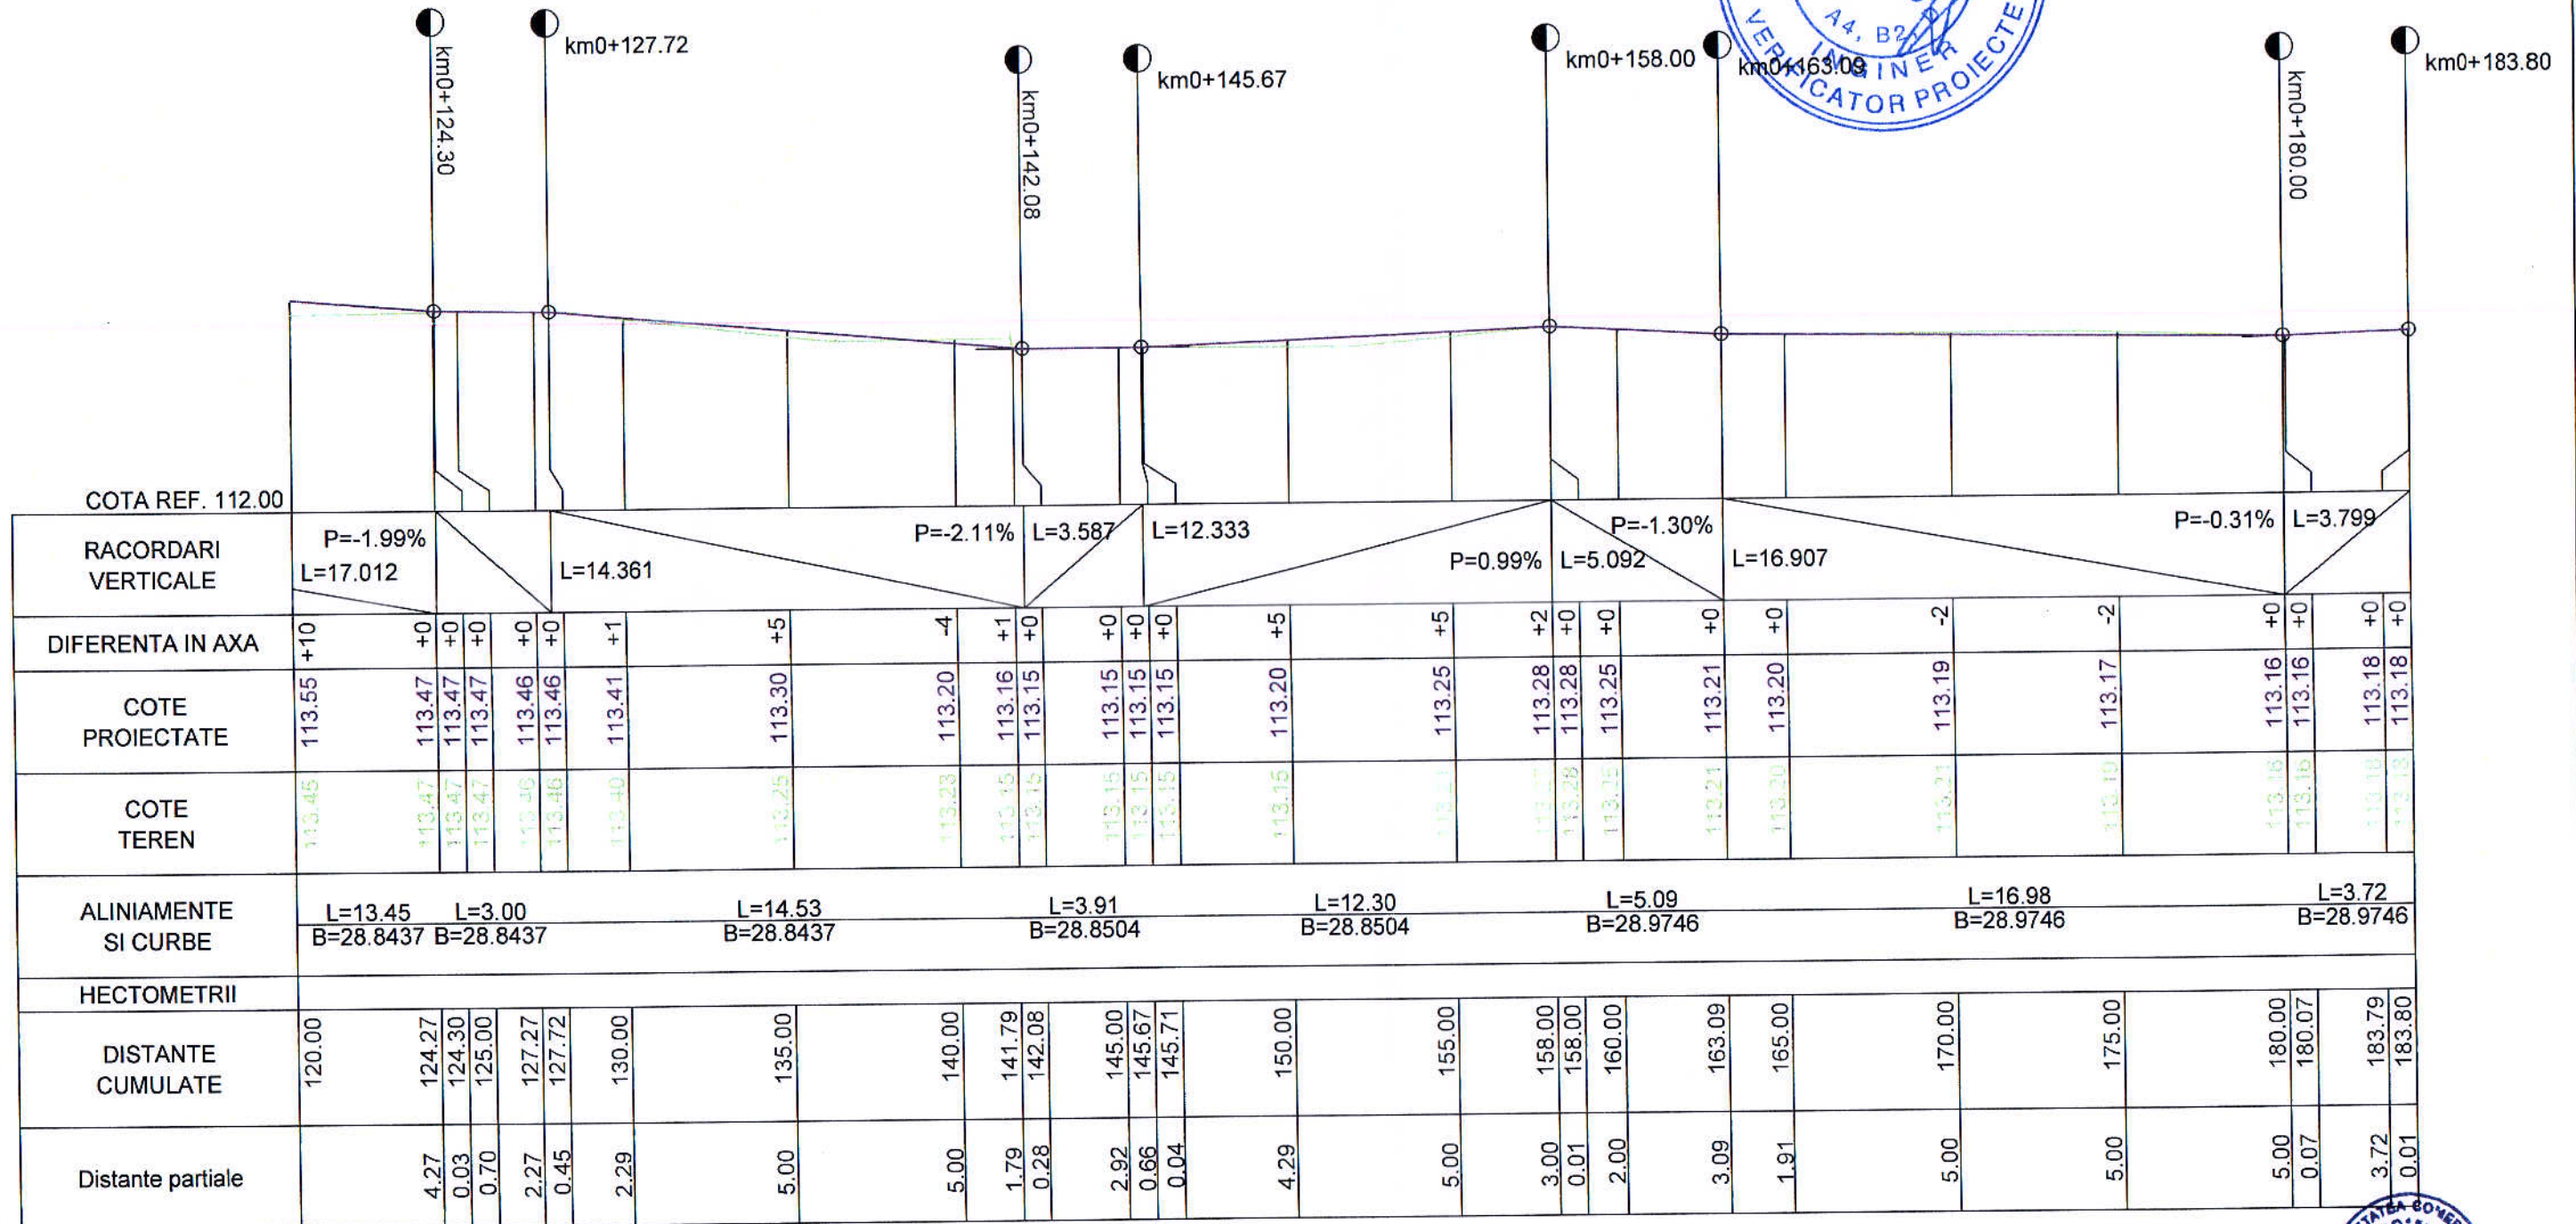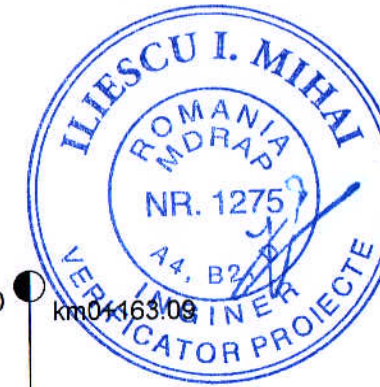


<p>SEBIS, str. Codrului nr. 1 C.U.I 15624428 J02/912/2003 Tel. mobil: +40(0)743 119 667 Tel. fix: +40(0)357 904 071 Fax: +40(0)357 437 554 e-mail: office@dromcons.ro</p>	<p><b>S.C. "DROMCONS" S.R.L.</b></p>	BENEFICIAR:	COMUNA VLADIMIRESCU	PROIECT NR.	
	<p>ȘEF PROIECT: Dpl. ing. Adrian PRAHOVEANU</p>	<p>DENUMIRE PROIECT:</p>	<p>REABILITARE TROTUARE, ACCESE, DISPOZITIVE DE SCURGERE ȘI EVACUARE APE PLUVIALE LOC. VLADIMIRESCU - STRADA GĂRII</p>	05/2017	
<p>PROIECTAT: Dpl. ing. Adrian PRAHOVEANU</p>	<p>DESENAT: Dpl. ing. Adrian PRAHOVEANU</p>	<p>OBIECT:</p>	TROTUARE	<p>SCARA:</p>	<p>Faza P.T., D.E.</p>
		<p>1:200</p> <p>1:50</p> <p>2017</p>	<p>PROFIL LONGITUDINAL TROTUAR STRADA GĂRII PARTEA DREAPTA</p>	<p>PLANȘA NR. 03D-03</p>	






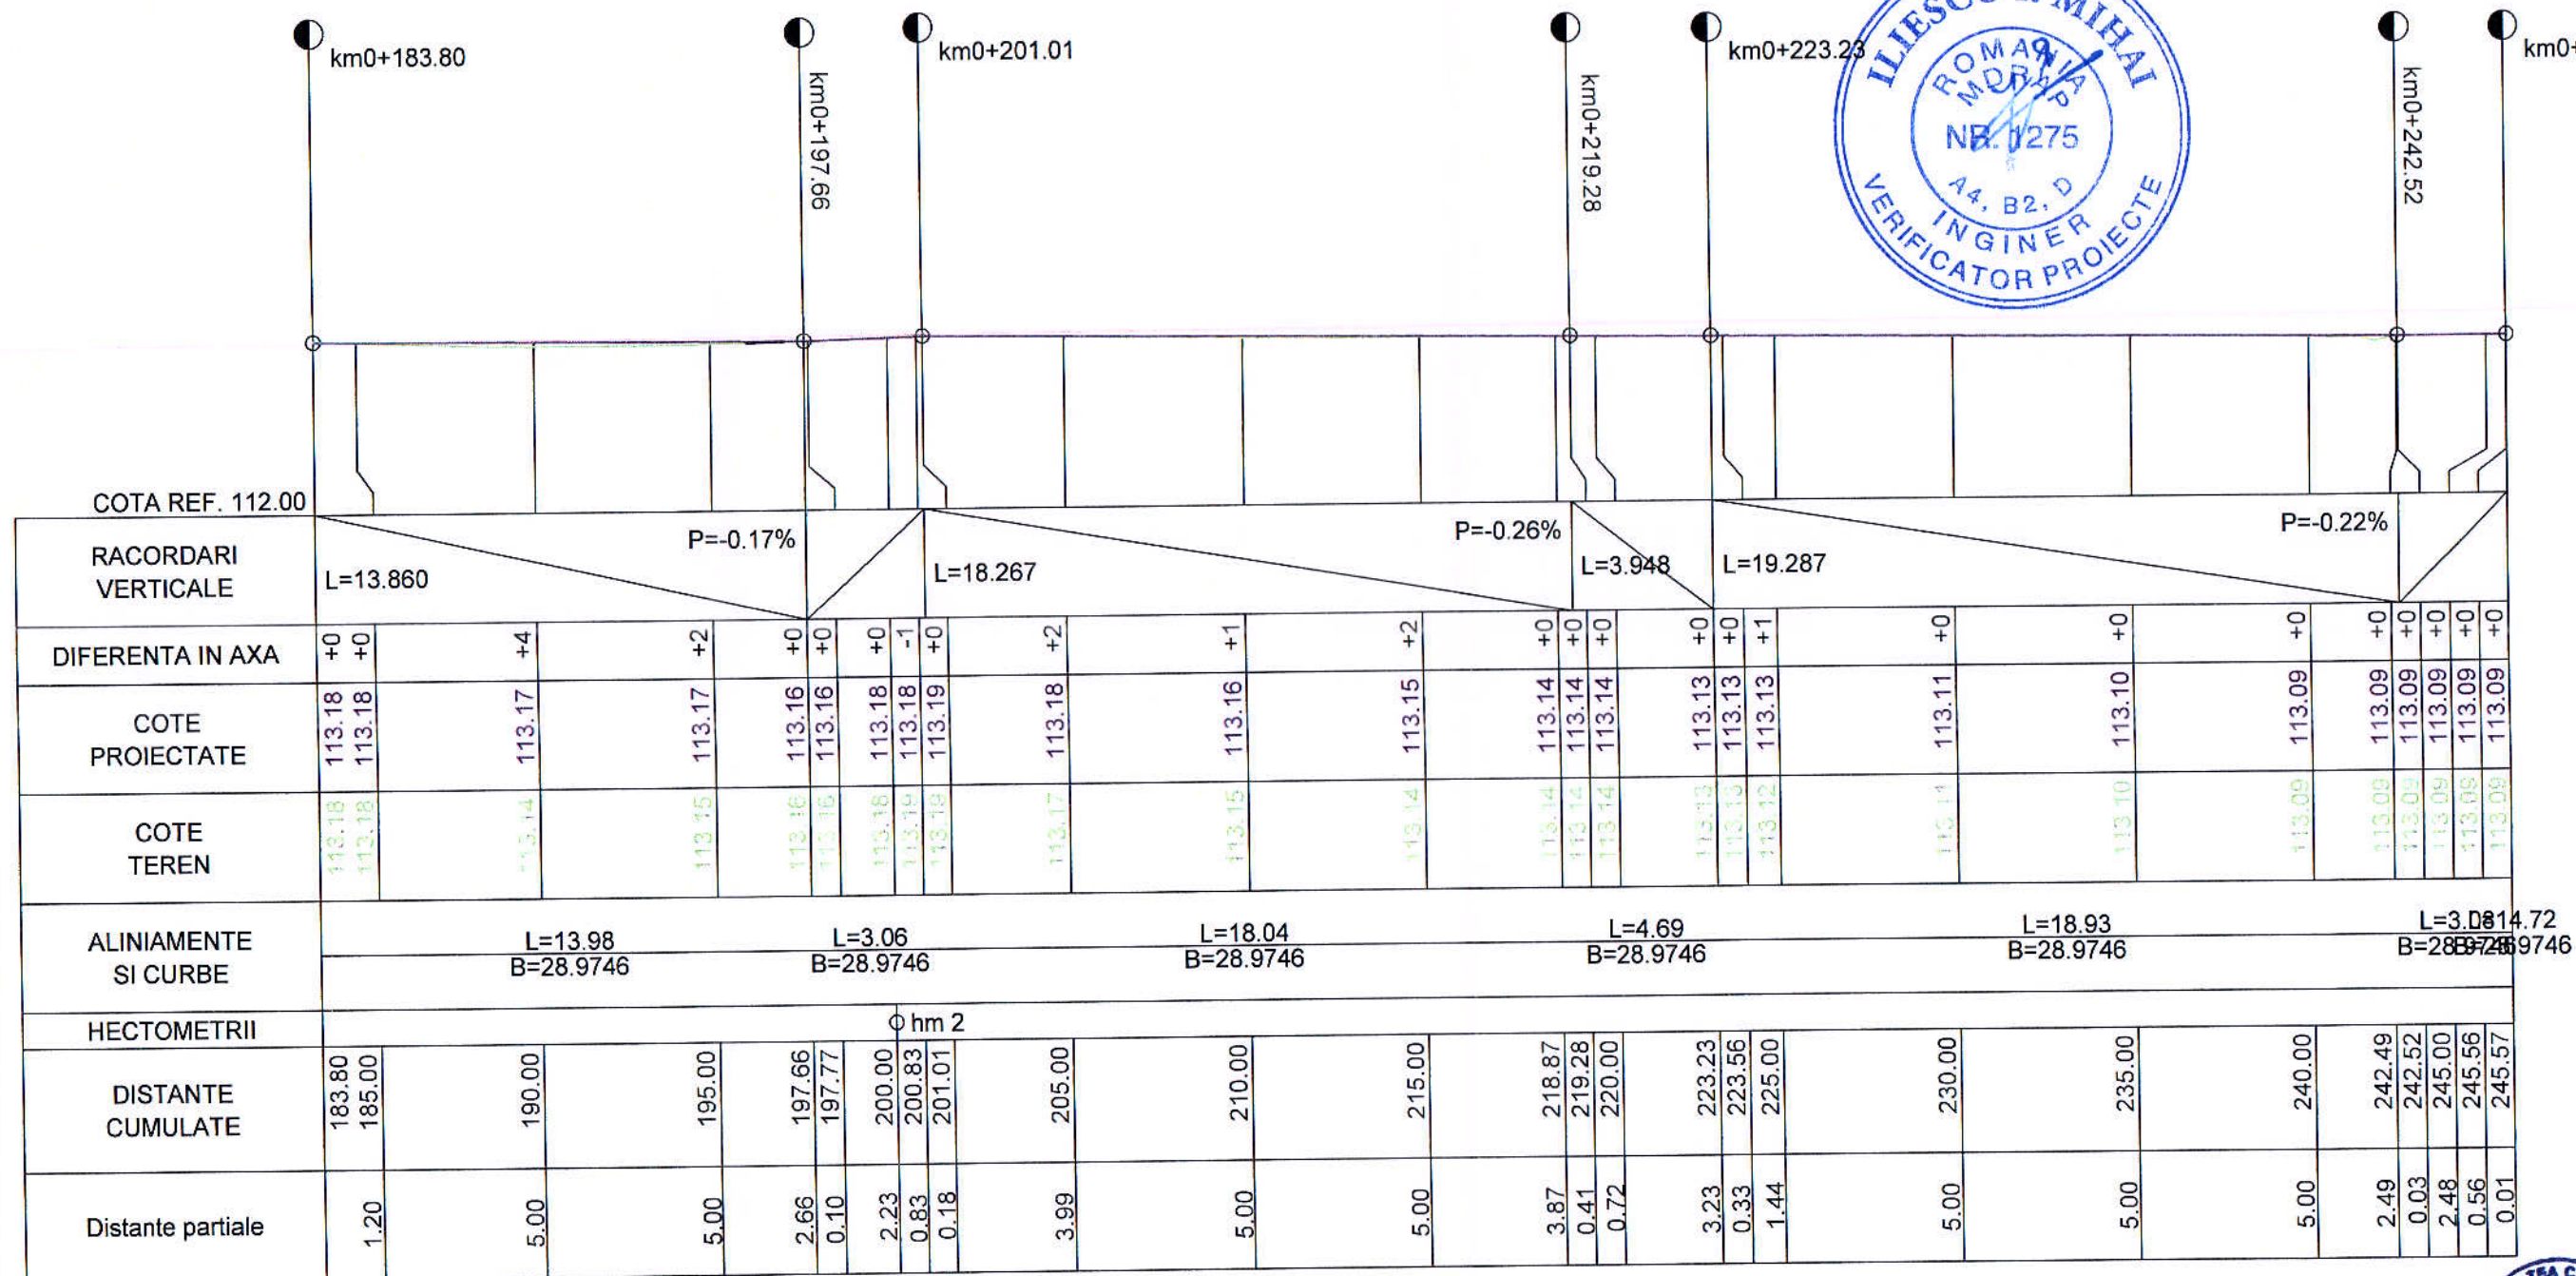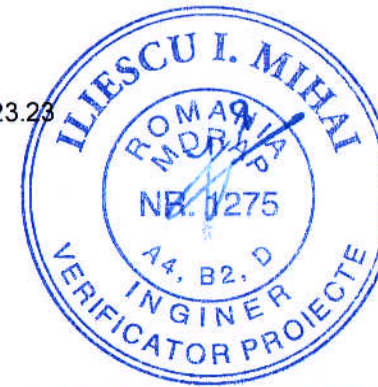

<b>S.C. "DROMCONS" S.R.L.</b> SEBIS, str. Codrului nr. 1 C.U.I 15624428 J02/912/2003 Tel. mobil: +40(0)743 119 667 Tel. fix: +40(0)357 804 071 Fax: +40(0)357 437 554 e-mail: office@dromcons.ro	BENEFICIAR:	COMUNA VLADIMIRESCU	PROIECT NR.
	DENUMIRE PROIECT:	REABILITARE TROTUARE, ACCESE, DISPOZITIVE DE SCURGERE SI EVACUARE APE PLUVIALE LOC. VLADIMIRESCU - STRADA GĂRII	05/2017
ŞEF PROIECT:	Dpl. ing. Adrian PRAHOVEANU	SCARA:	Faza P.T., D.E.
PROIECTAT:	Dpl. ing. Adrian PRAHOVEANU	1:200 1:50	PLANŞA NR. 03D-04
DESENAT:	Dpl. ing. Adrian PRAHOVEANU	2017	


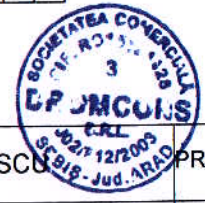




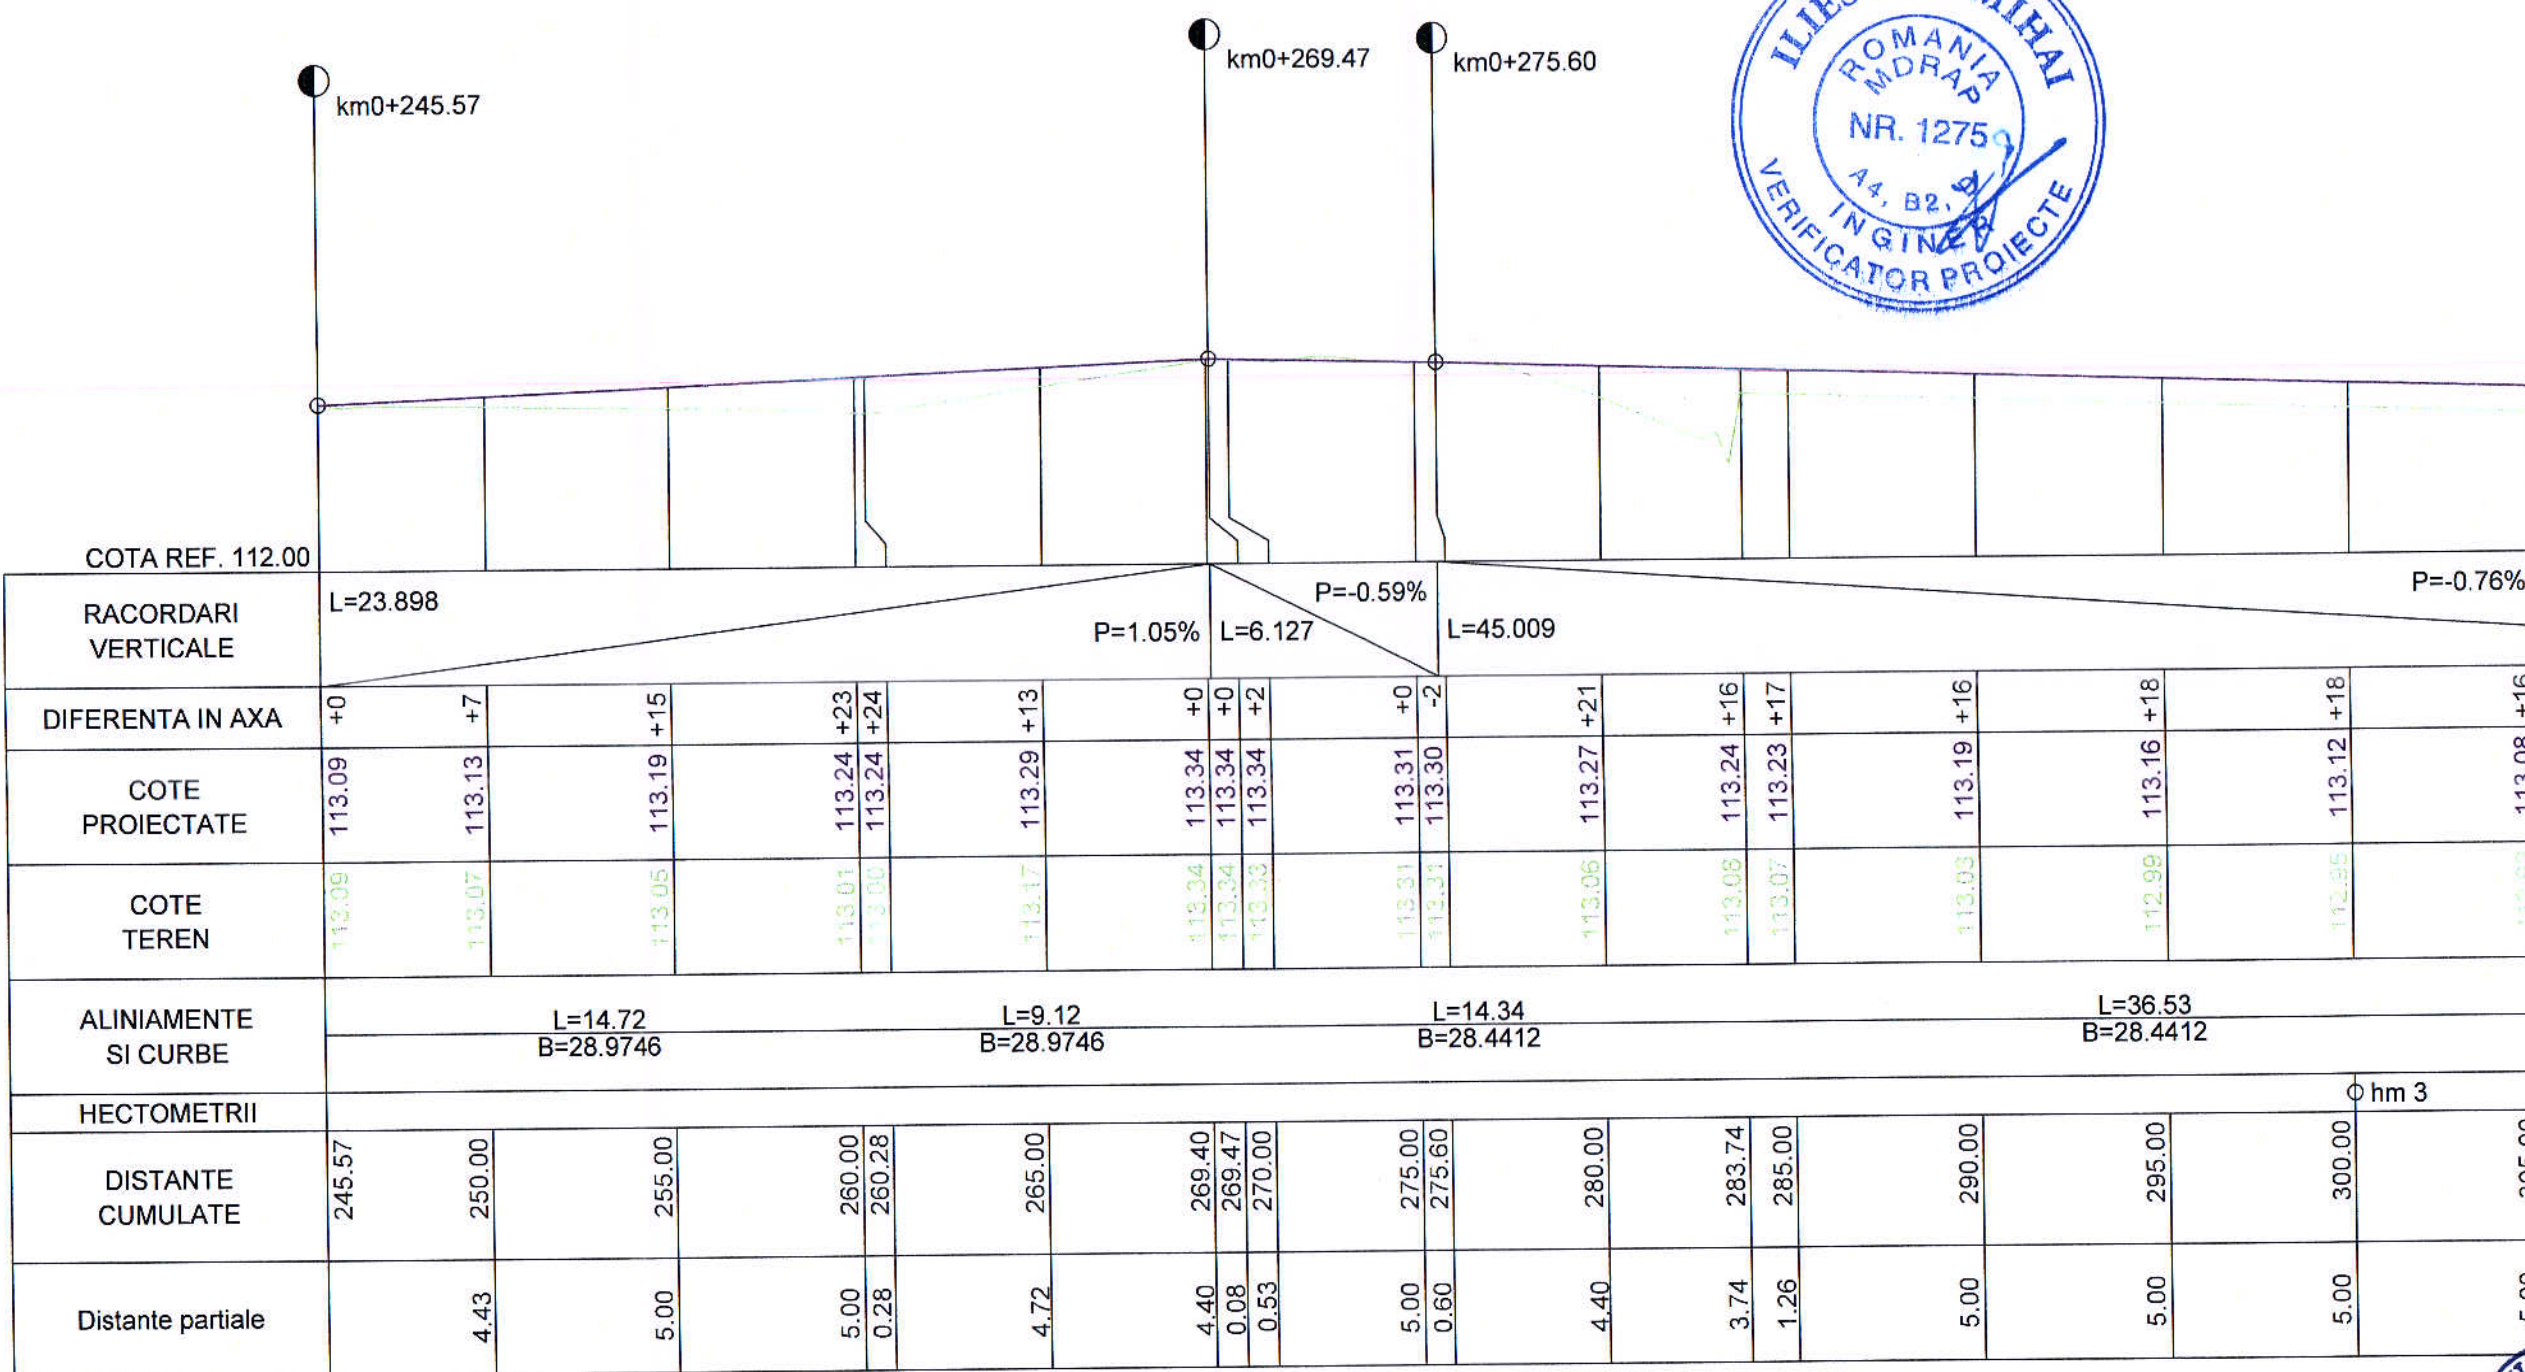

<b>S.C. "DROMCONS" S.R.L.</b> SEBIS str. Codrului nr. 1 C.U.I 15624428 J02/912/2003 Tel. mobil: +40(0)743 119 667 Tel. fix: +40(0)357 804 071 Fax: +40(0)357 437 554 e-mail: office@dromcons.ro	BENEFICIAR:	COMUNA VLADIMIRESCU	PROIECT NR.
	DENUMIRE PROIECT:	REABILITARE TROTUARE, ACCESE, DISPOZITIVE DE SCURGERE ȘI EVACUARE APE PLUVIALE LOC. VLADIMIRESCU - STRADA GĂRII	05/2017
ȘEF PROIECT:	Dpl. ing. Adrian PRAHOVEANU	OBIECT:	TROTUARE
PROIECTAT:	Dpl. ing. Adrian PRAHOVEANU	SCARA:	1:200 1:50
DESENAT:	Dpl. ing. Adrian PRAHOVEANU	2017	PROFIL LONGITUDINAL TROTUAR STRADA GĂRII PARTEA DREAPTA
			Faza P.T., D.E. PLANȘA NR. 03D-05





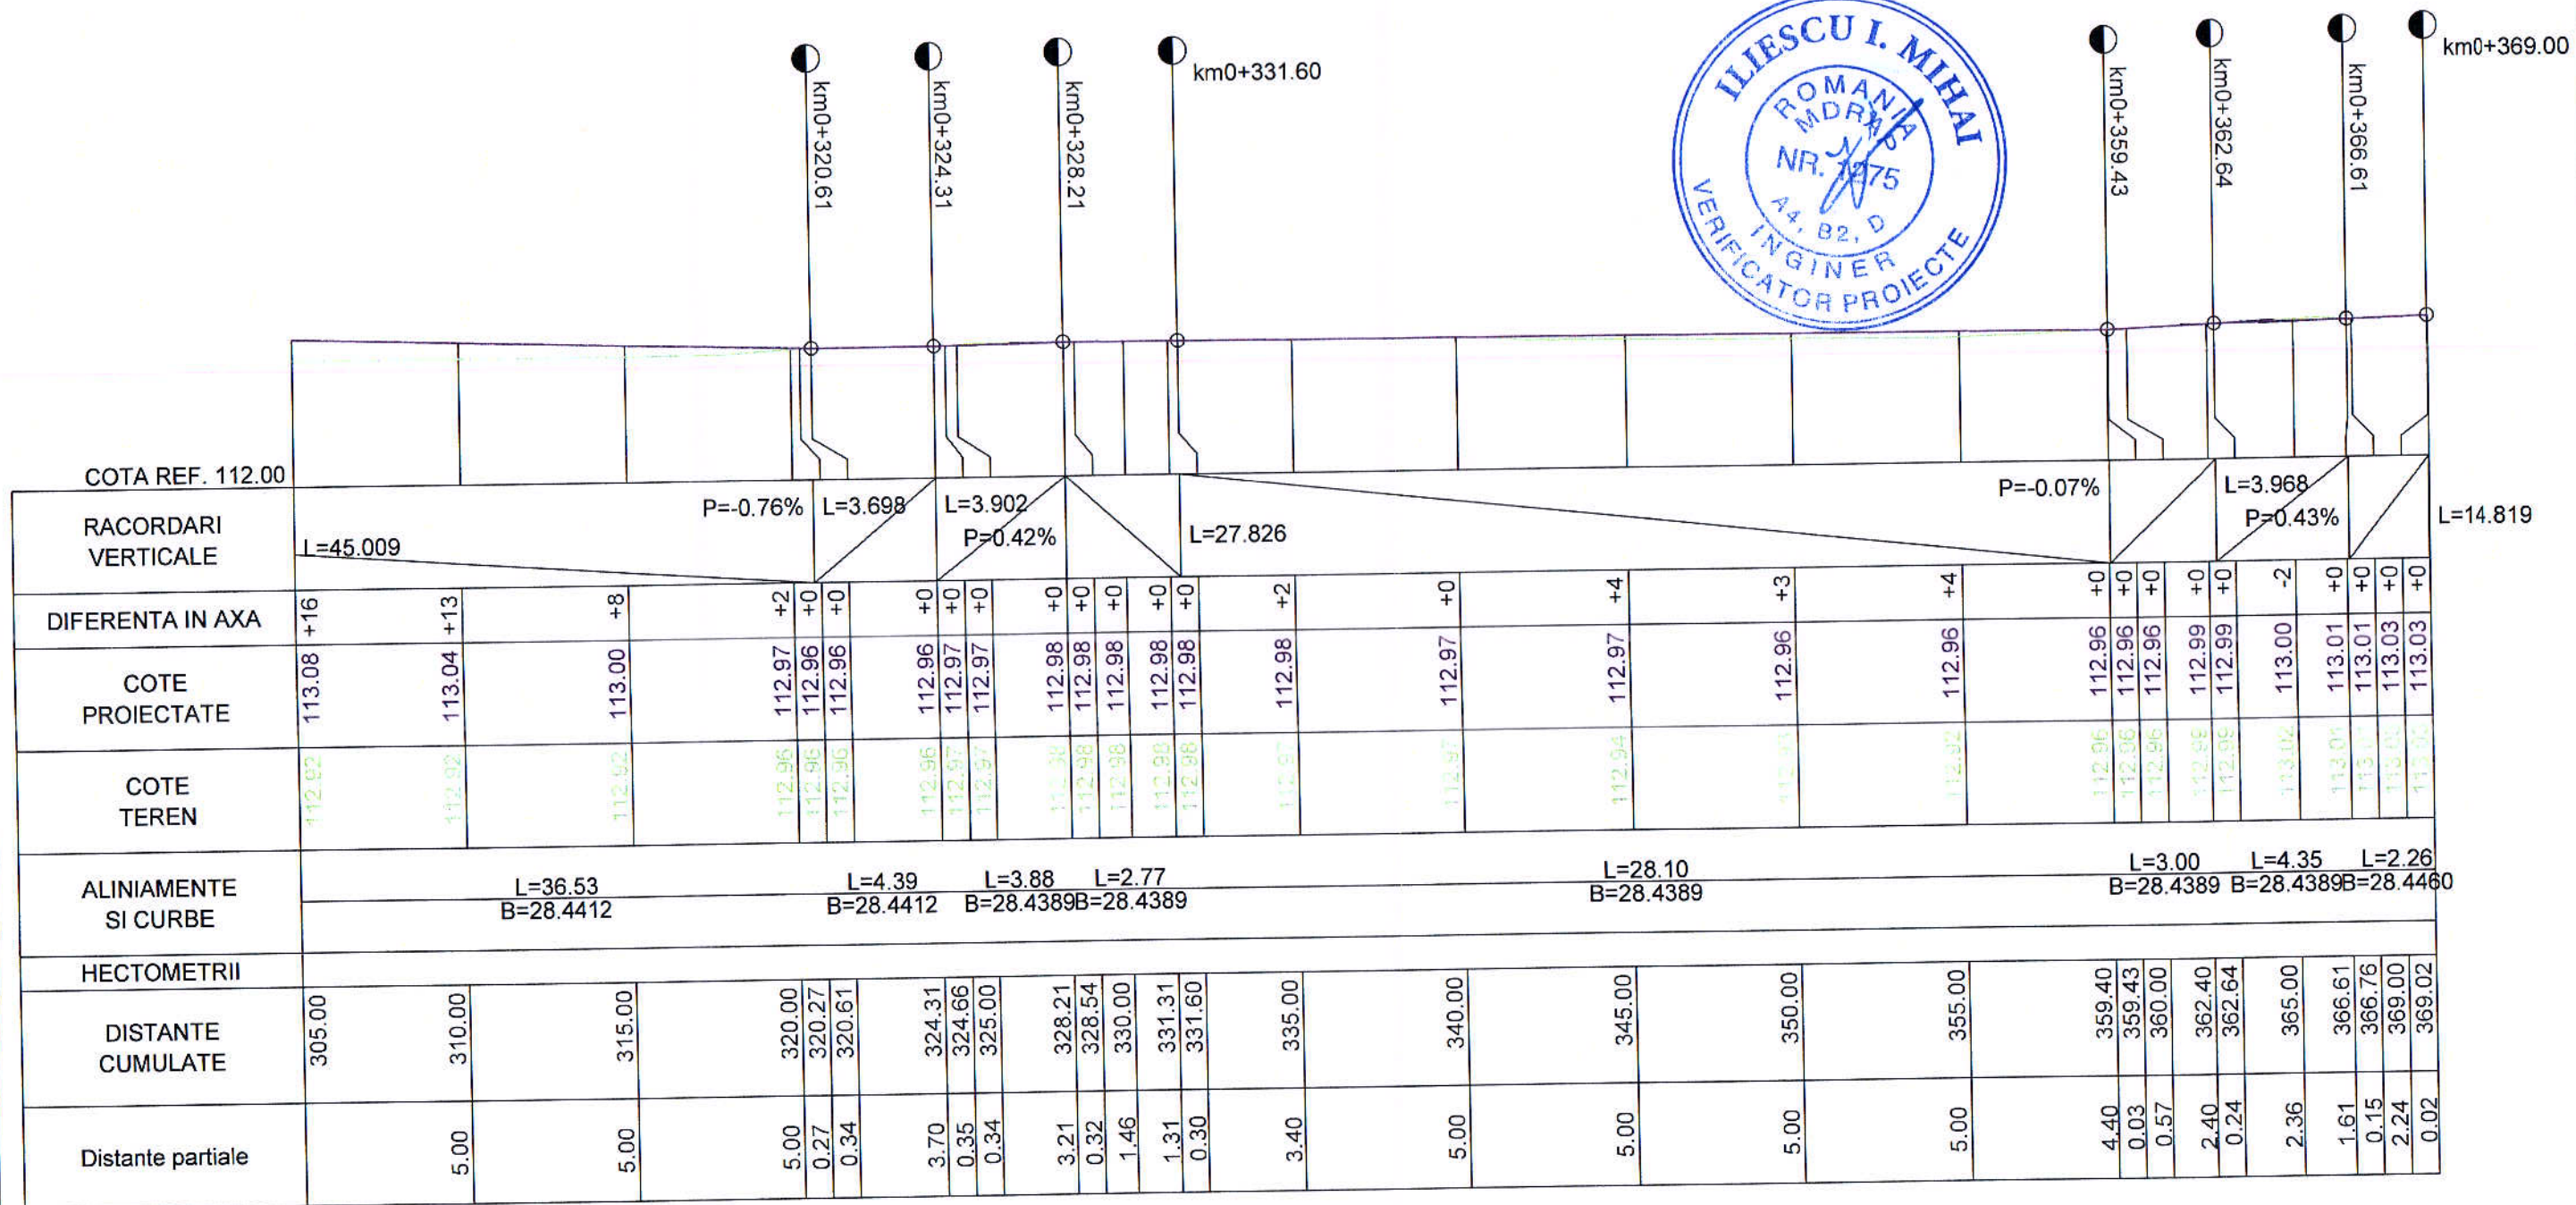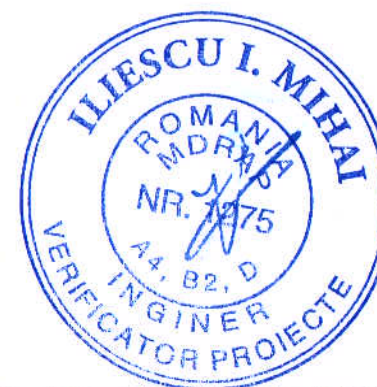

<p><b>S.C. "DROMCONS" S.R.L.</b>          SEBIS, str. Codrului nr. 1          C.U.I 15624428 J02/912/2003          Tel. mobil: +40(0)743 119 667          Tel. fix: +40(0)357 804 071          Fax: +40(0)357 437 554          e-mail: office@dromcons.ro</p>	BENEFICIAR:	COMUNA VLADIMIRESCU	PROIECT NR.
	DENUMIRE PROIECT:	REABILITARE TROTUARE, ACCESE, DISPOZITIVE DE SCURGERE SI EVACUARE APE PLUVIALE LOC. VLADIMIRESCU - STRADA GĂRII	05/2017
	OBIECT:	TROTUARE	
ŞEF PROIECT:	Dpl. ing. Adrian PRAHOVEANU	SCARA:	Faza P.T., D.E.
PROIECTAT:	Dpl. ing. Adrian PRAHOVEANU	1:200 1:50	PLANŞA NR. 03D-06
DESENAT:	Dpl. ing. Adrian PRAHOVEANU	2017	
		PROFIL LONGITUDINAL TROTUAR STRADA GĂRII PARTEA DREAPTA	







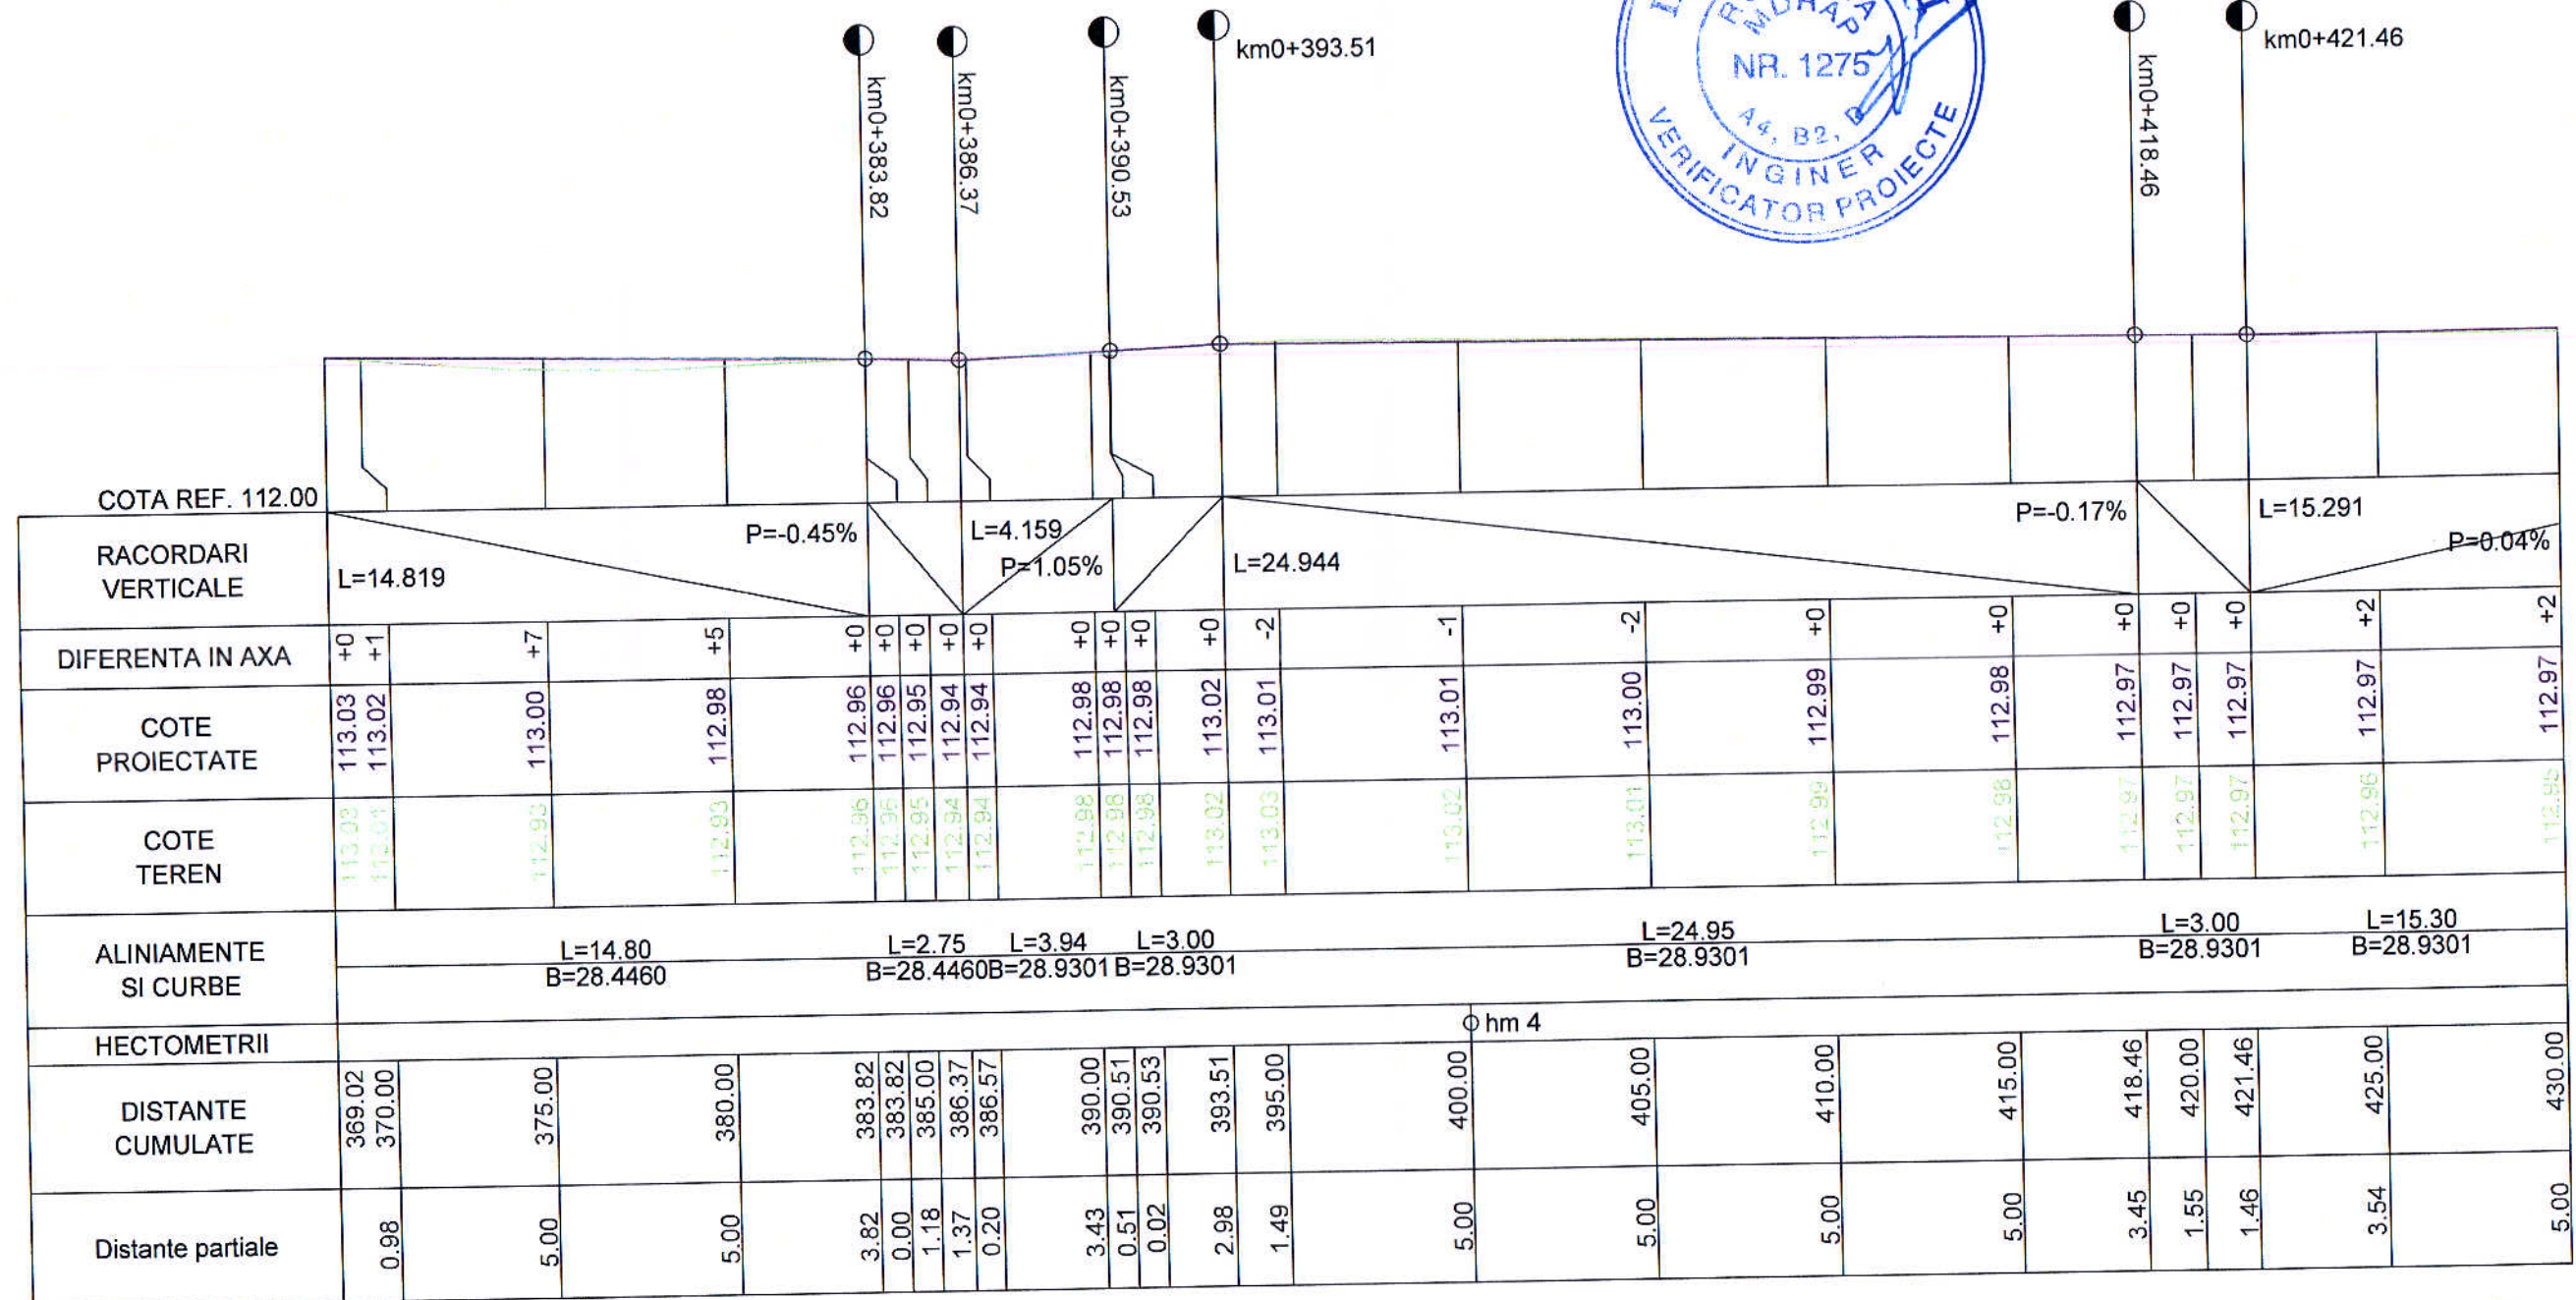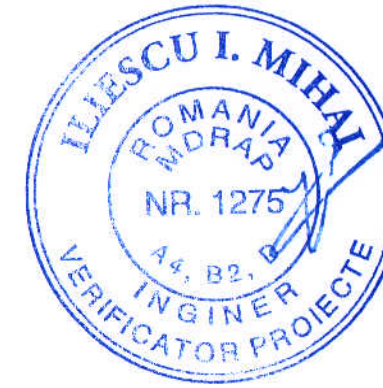



<b>S.C. "DROMCONS" S.R.L.</b> SEBIS, str. Codrului nr. 1 C.U. 115624428 J02/912/2003 Tel. mobil: +40(0)743 119 667 Tel. fix: +40(0)357 804 071 Fax: +40(0)357 437 554 e-mail: office@dromcons.ro	BENEFICIAR:	COMUNA VLADIMIRESCU	PROIECT NR.
	DENUMIRE PROIECT:	REABILITARE TROTUARE, ACCESE, DISPOZITIVE DE SCURGERE SI EVACUARE APE PLUVIALE LOC. VLADIMIRESCU - STRADA GĂRII	05/2017
ŞEF PROIECT:	Dpl. ing. Adrian PRAHOVEANU	OBIECT:	TROTUARE
PROIECTAT:	Dpl. ing. Adrian PRAHOVEANU	SCARA:	1:200 1:50
DESENAT:	Dpl. ing. Adrian PRAHOVEANU		2017
			Faza P.T., D.E.
			PLANŞA NR. 03D-07



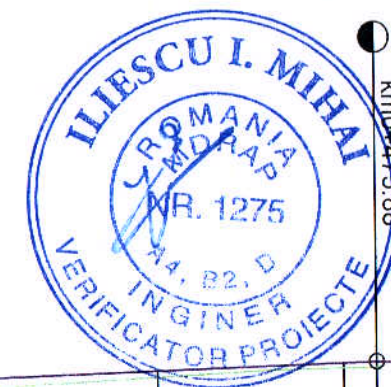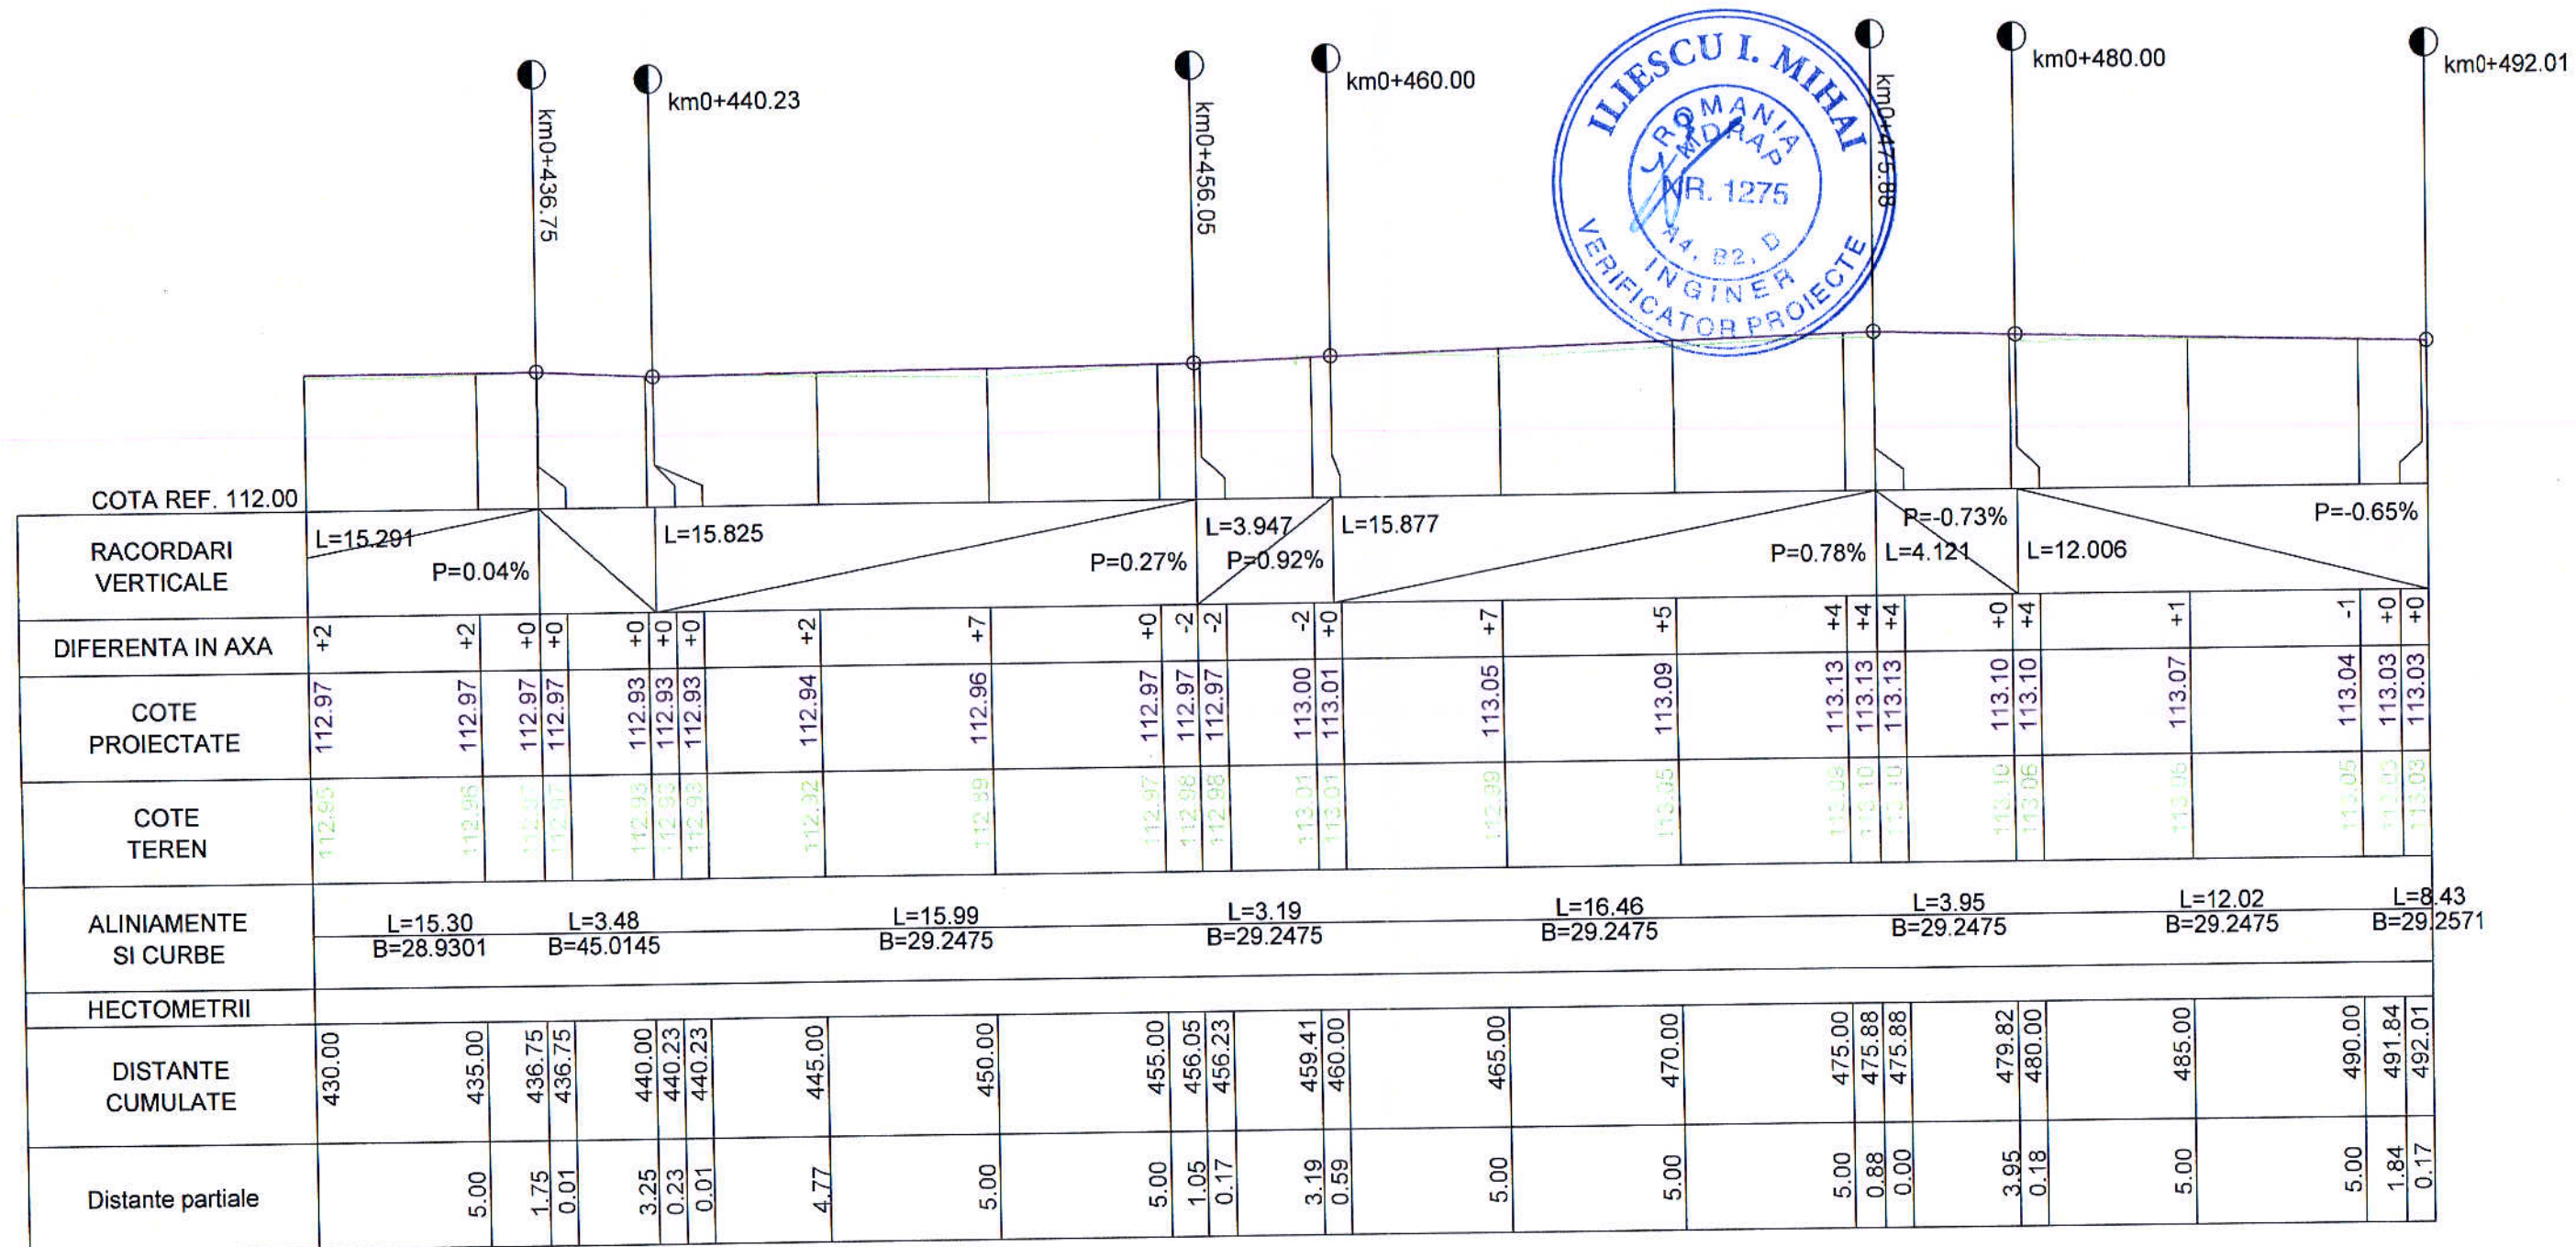



<p><b>S.C. "DROMCONS" S.R.L.</b> SEBIS, str. Codrului nr. 1 C.U.I 15624428, J02/912/2003 Tel. mobil: +40(0)743 119 667 Tel. fix: +40(0)357 804 071 Fax: +40(0)357 437 554 e-mail: office@dromcons.ro</p>	BENEFICIAR:	COMUNA VLADIMIRESCU	PROIECT NR.
	DENUMIRE PROIECT:	REABILITARE TROTUARE, ACCESE, DISPOZITIVE DE SCURGERE SI EVACUARE APE PLUVIALE LOC. VLADIMIRESCU - STRADA GĂRII	05/2017
	OBIECT:	TROTUARE	
ŞEF PROIECT:	Dpl. ing. Adrian PRAHOVEANU	SCARA:	Faza P.T., D.E.
PROIECTAT:	Dpl. ing. Adrian PRAHOVEANU	1:200 1:50	PROFIL LONGITUDINAL TROTUAR STRADA GĂRII PARTEA DREAPTA
DESENAT:	Dpl. ing. Adrian PRAHOVEANU	2017	



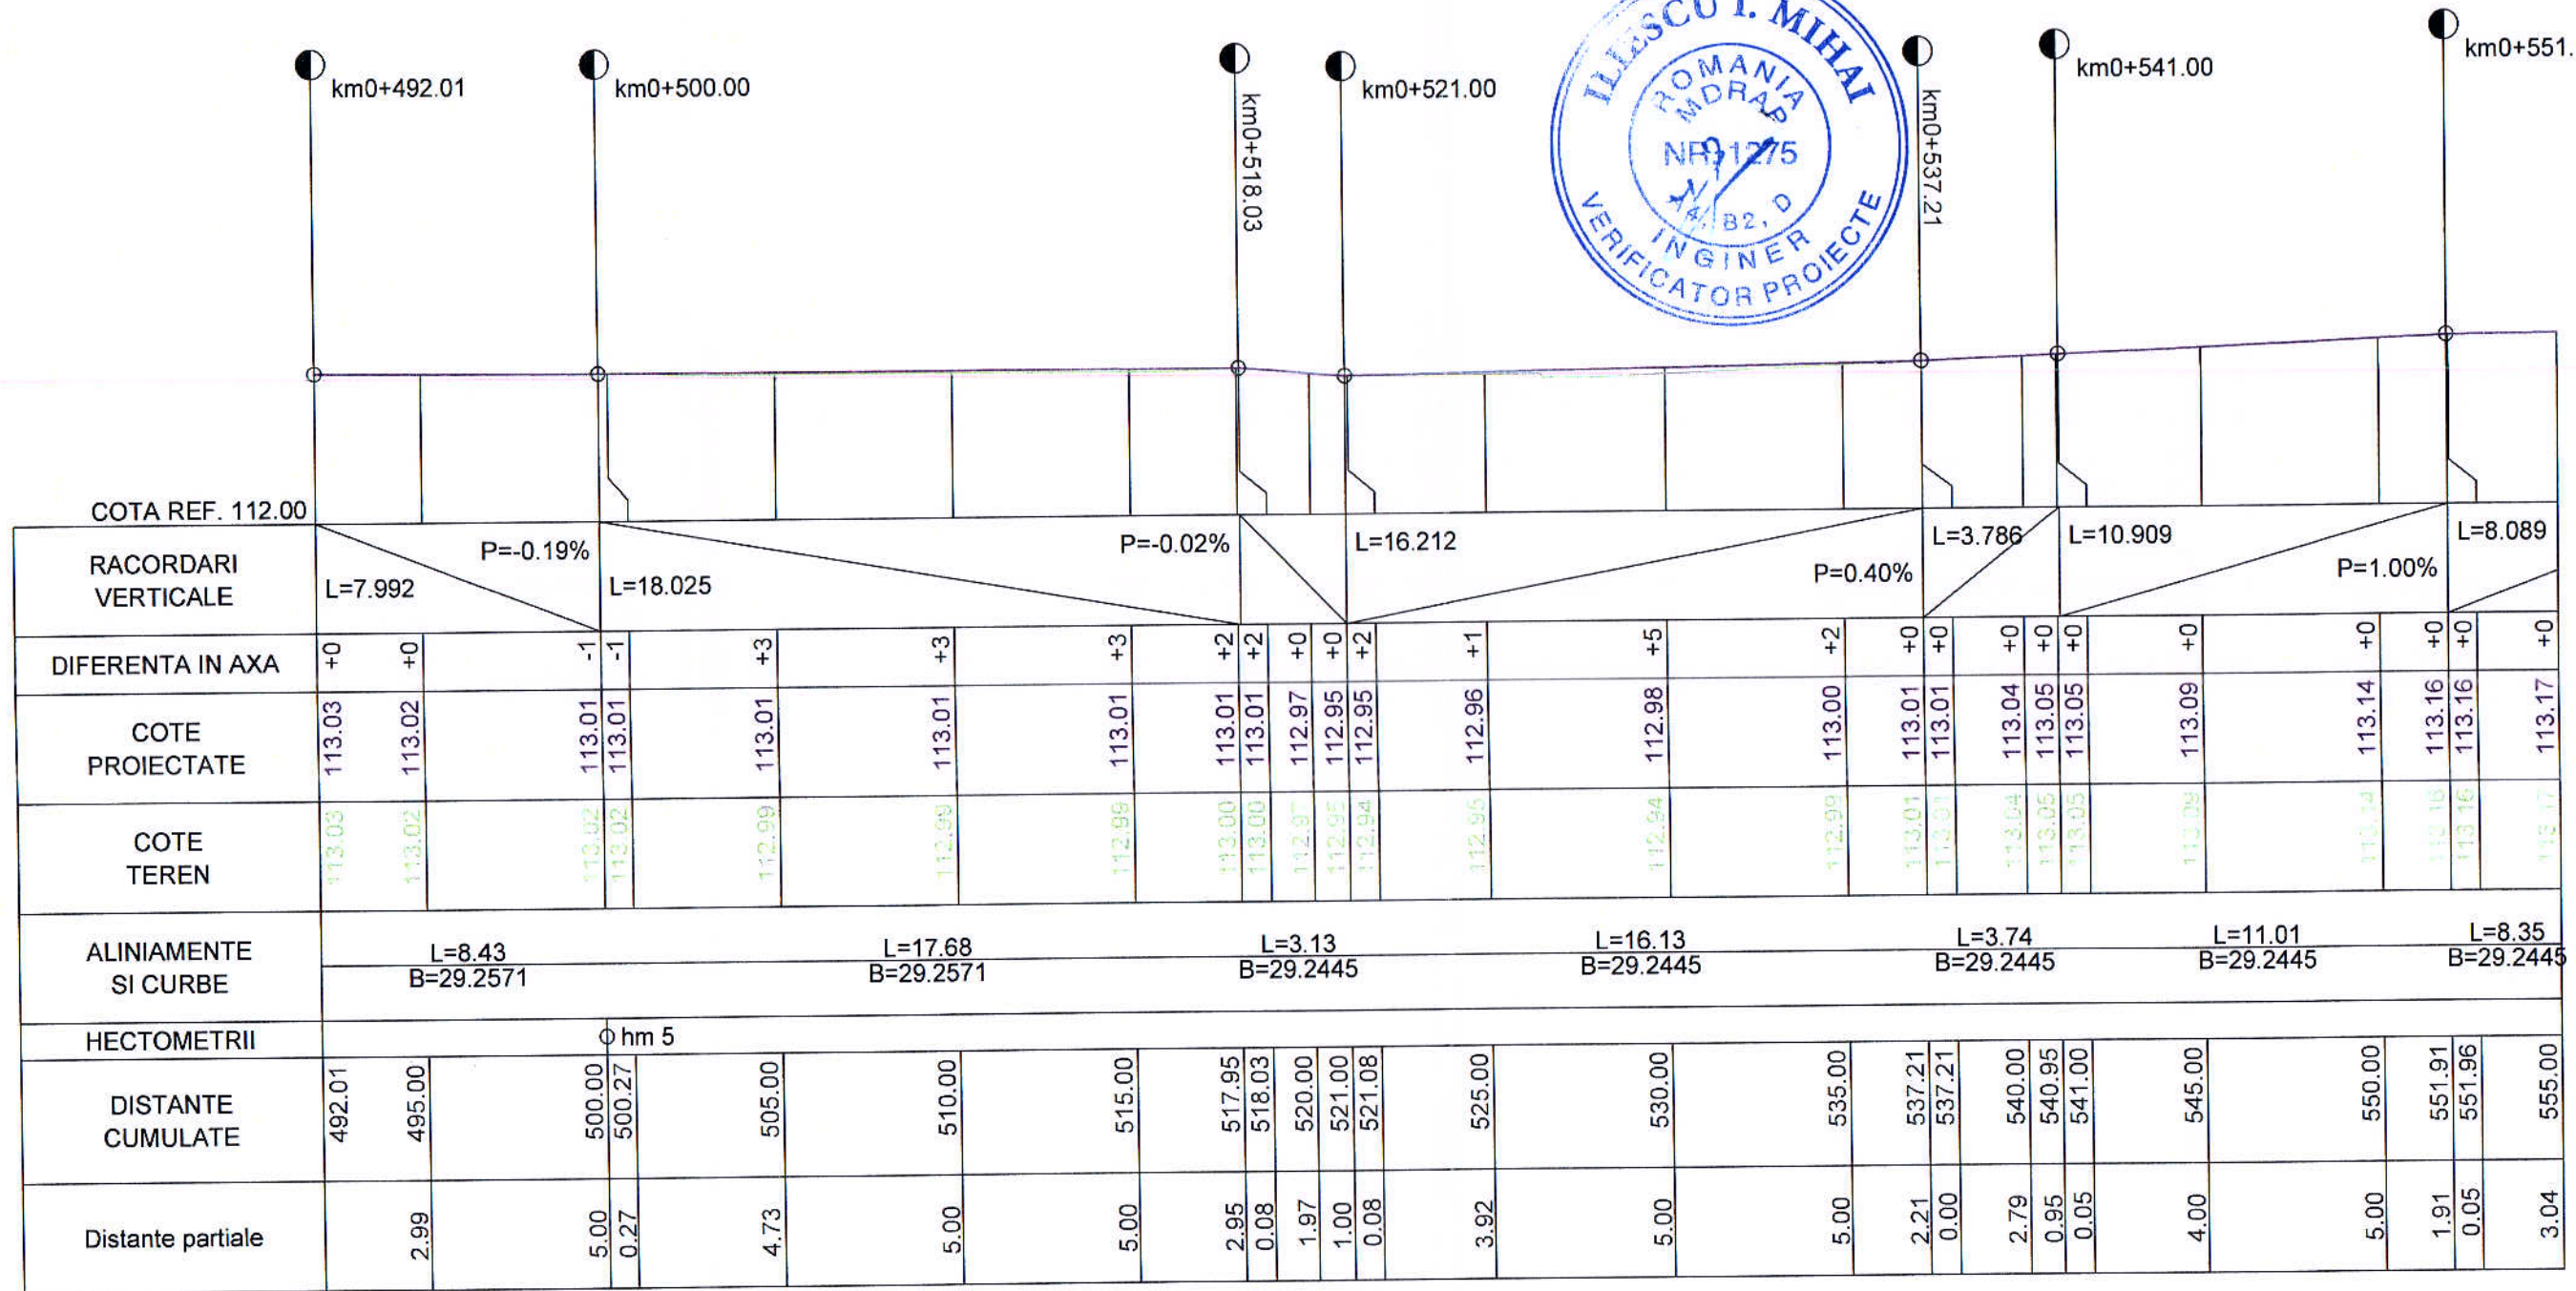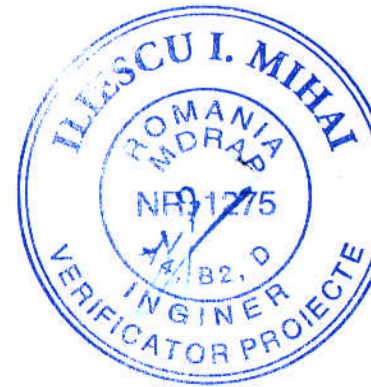


<b>S.C. "DROMCONS" S.R.L.</b> SEBIȘ, str. Codrului nr. 1 C.U.I. 15624428, J02/912/2003 Tel. mobil: +40(0)743 119 667 Tel. fix: +40(0)357 804 071 Fax: +40(0)357 437 554 e-mail: office@dromcons.ro	BENEFICIAR:	COMUNA VLADIMIRESCU	PROIECT NR.
	DENUMIRE PROIECT:	REABILITARE TROTUARE, ACCESE, DISPOZITIVE DE SCURGERE ȘI EVACUARE APE PLUVIALE LOC. VLADIMIRESCU - STRADA GĂRII	05/2017
ȘEF PROIECT:	Dpl. ing. Adrian PRAHOVEANU	OBIECT:	TROTUARE
PROIECTAT:	Dpl. ing. Adrian PRAHOVEANU	SCARA:	1:200 1:50
DESENAT:	Dpl. ing. Adrian PRAHOVEANU	2017	PROFIL LONGITUDINAL TROTUAR STRADA GĂRII PARTEA DREAPTA Faza P.T., D.E. PLANȘA NR. 03D-09



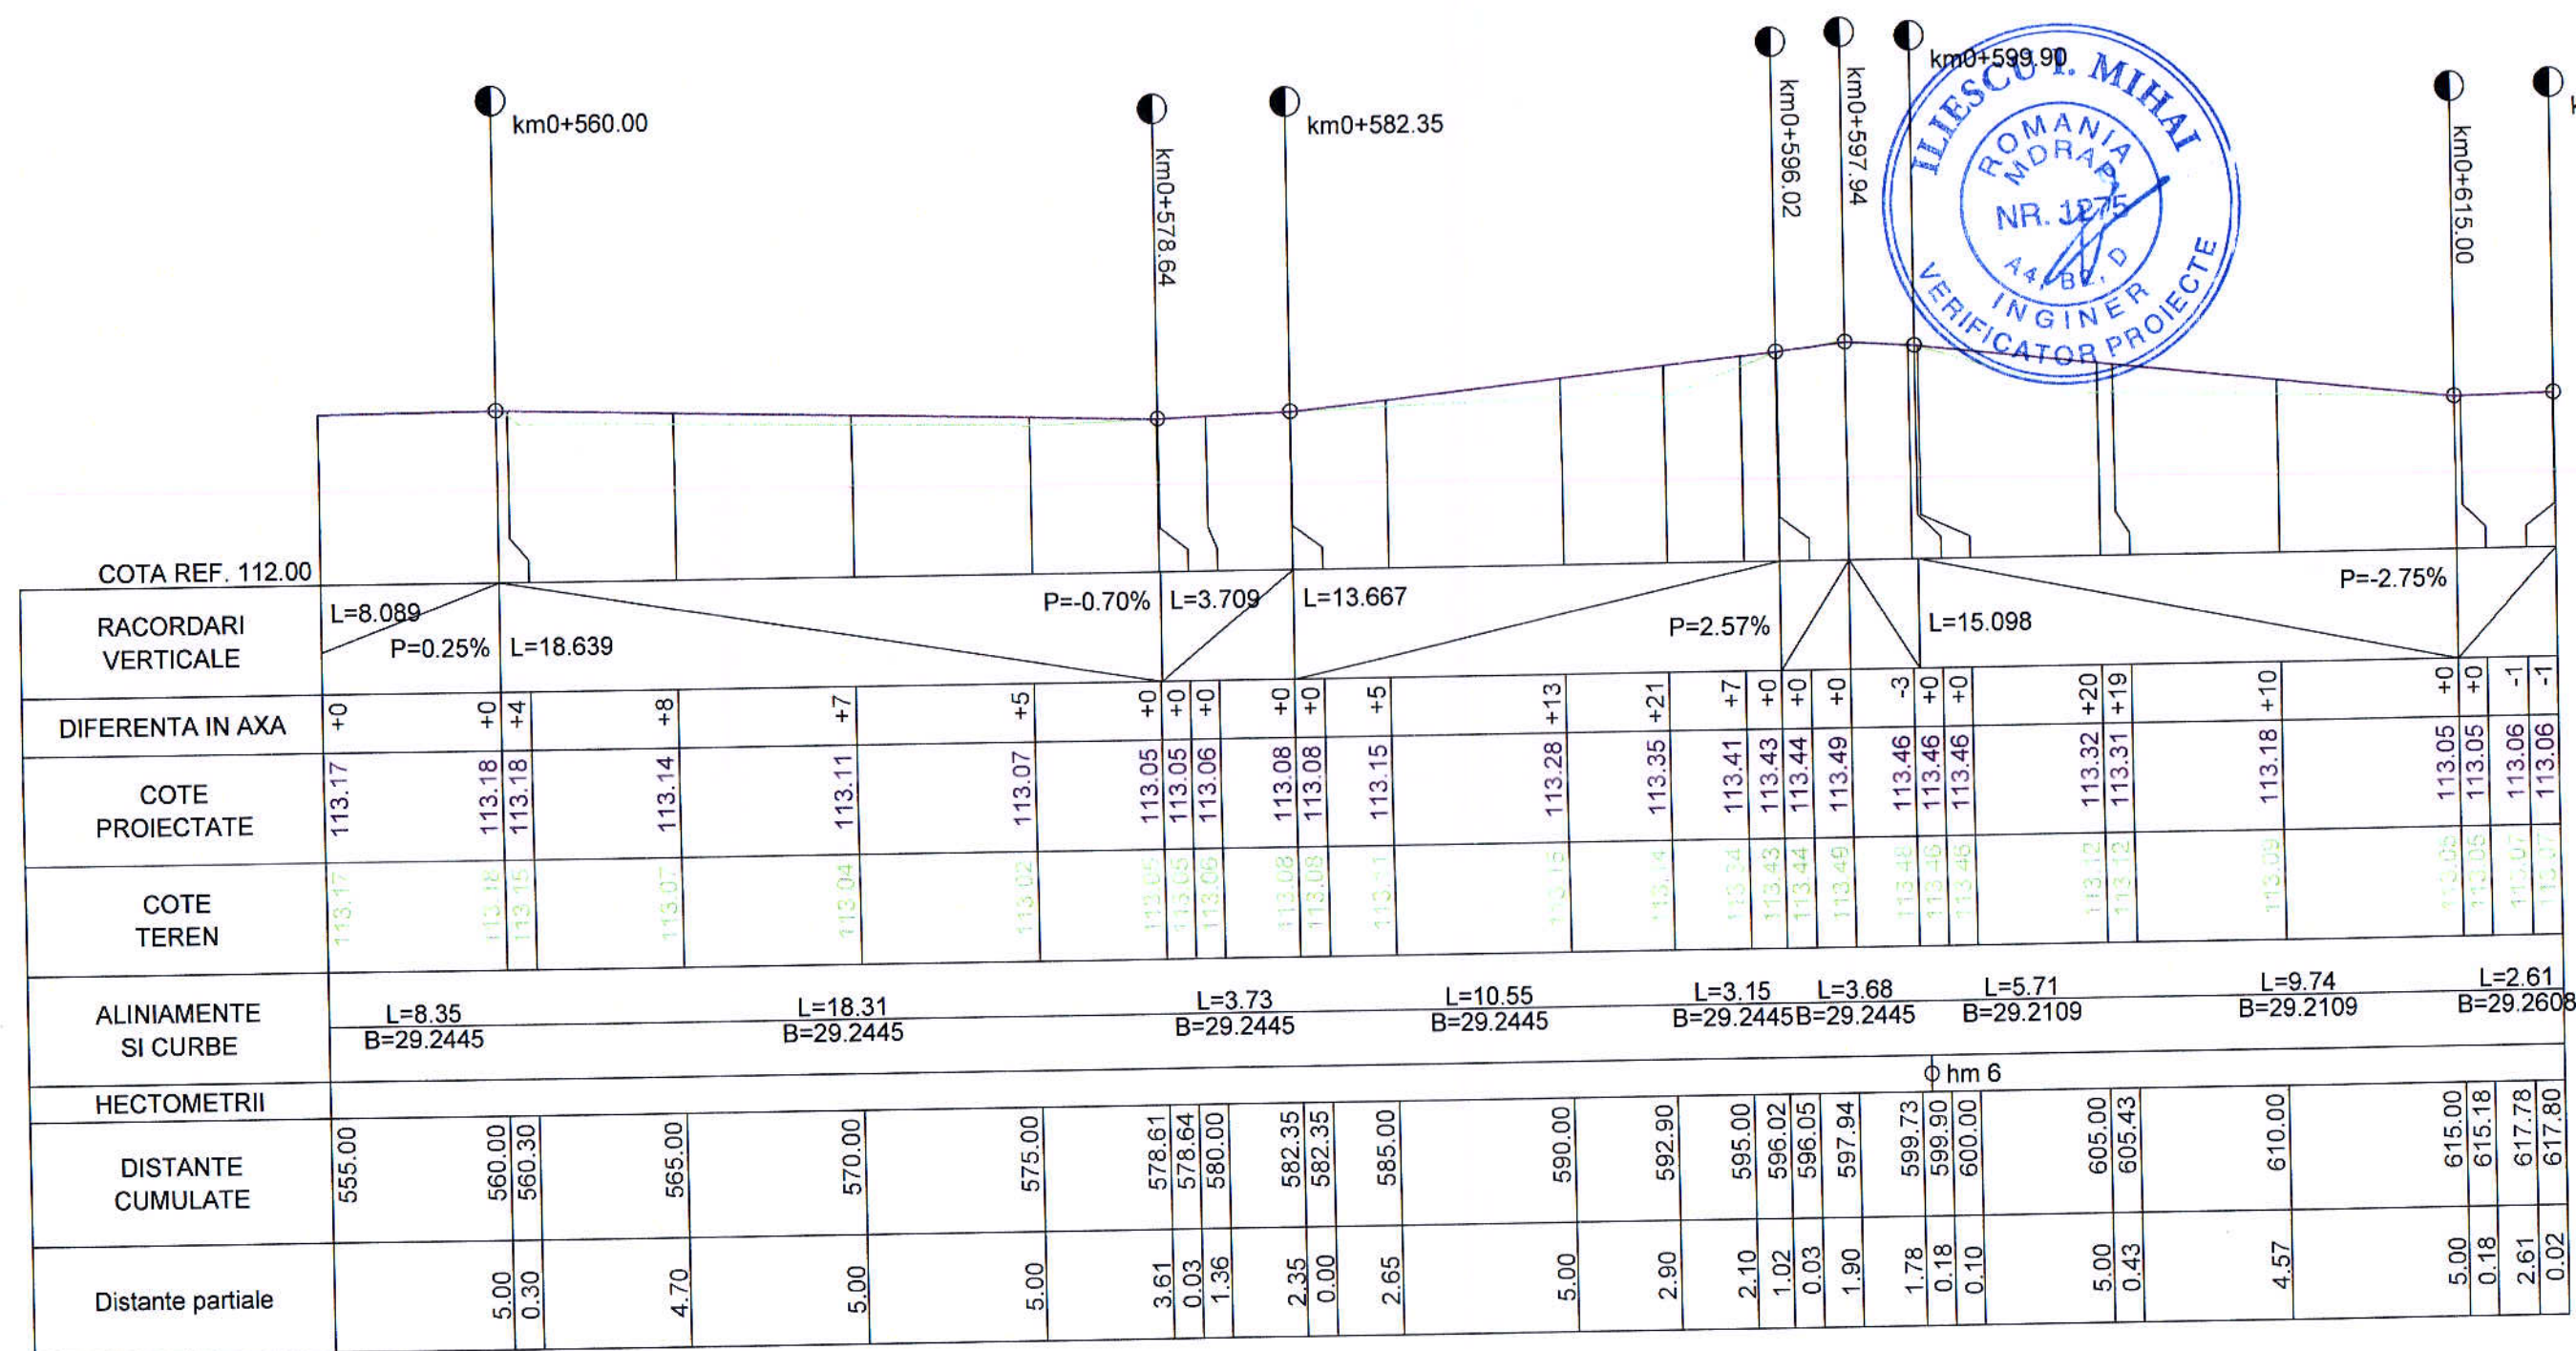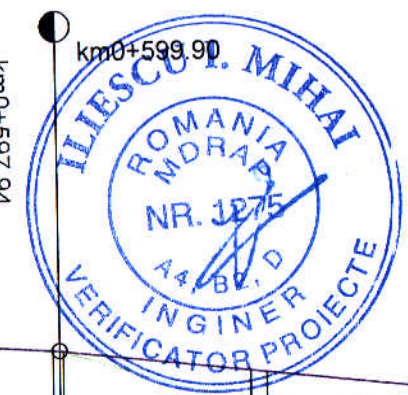


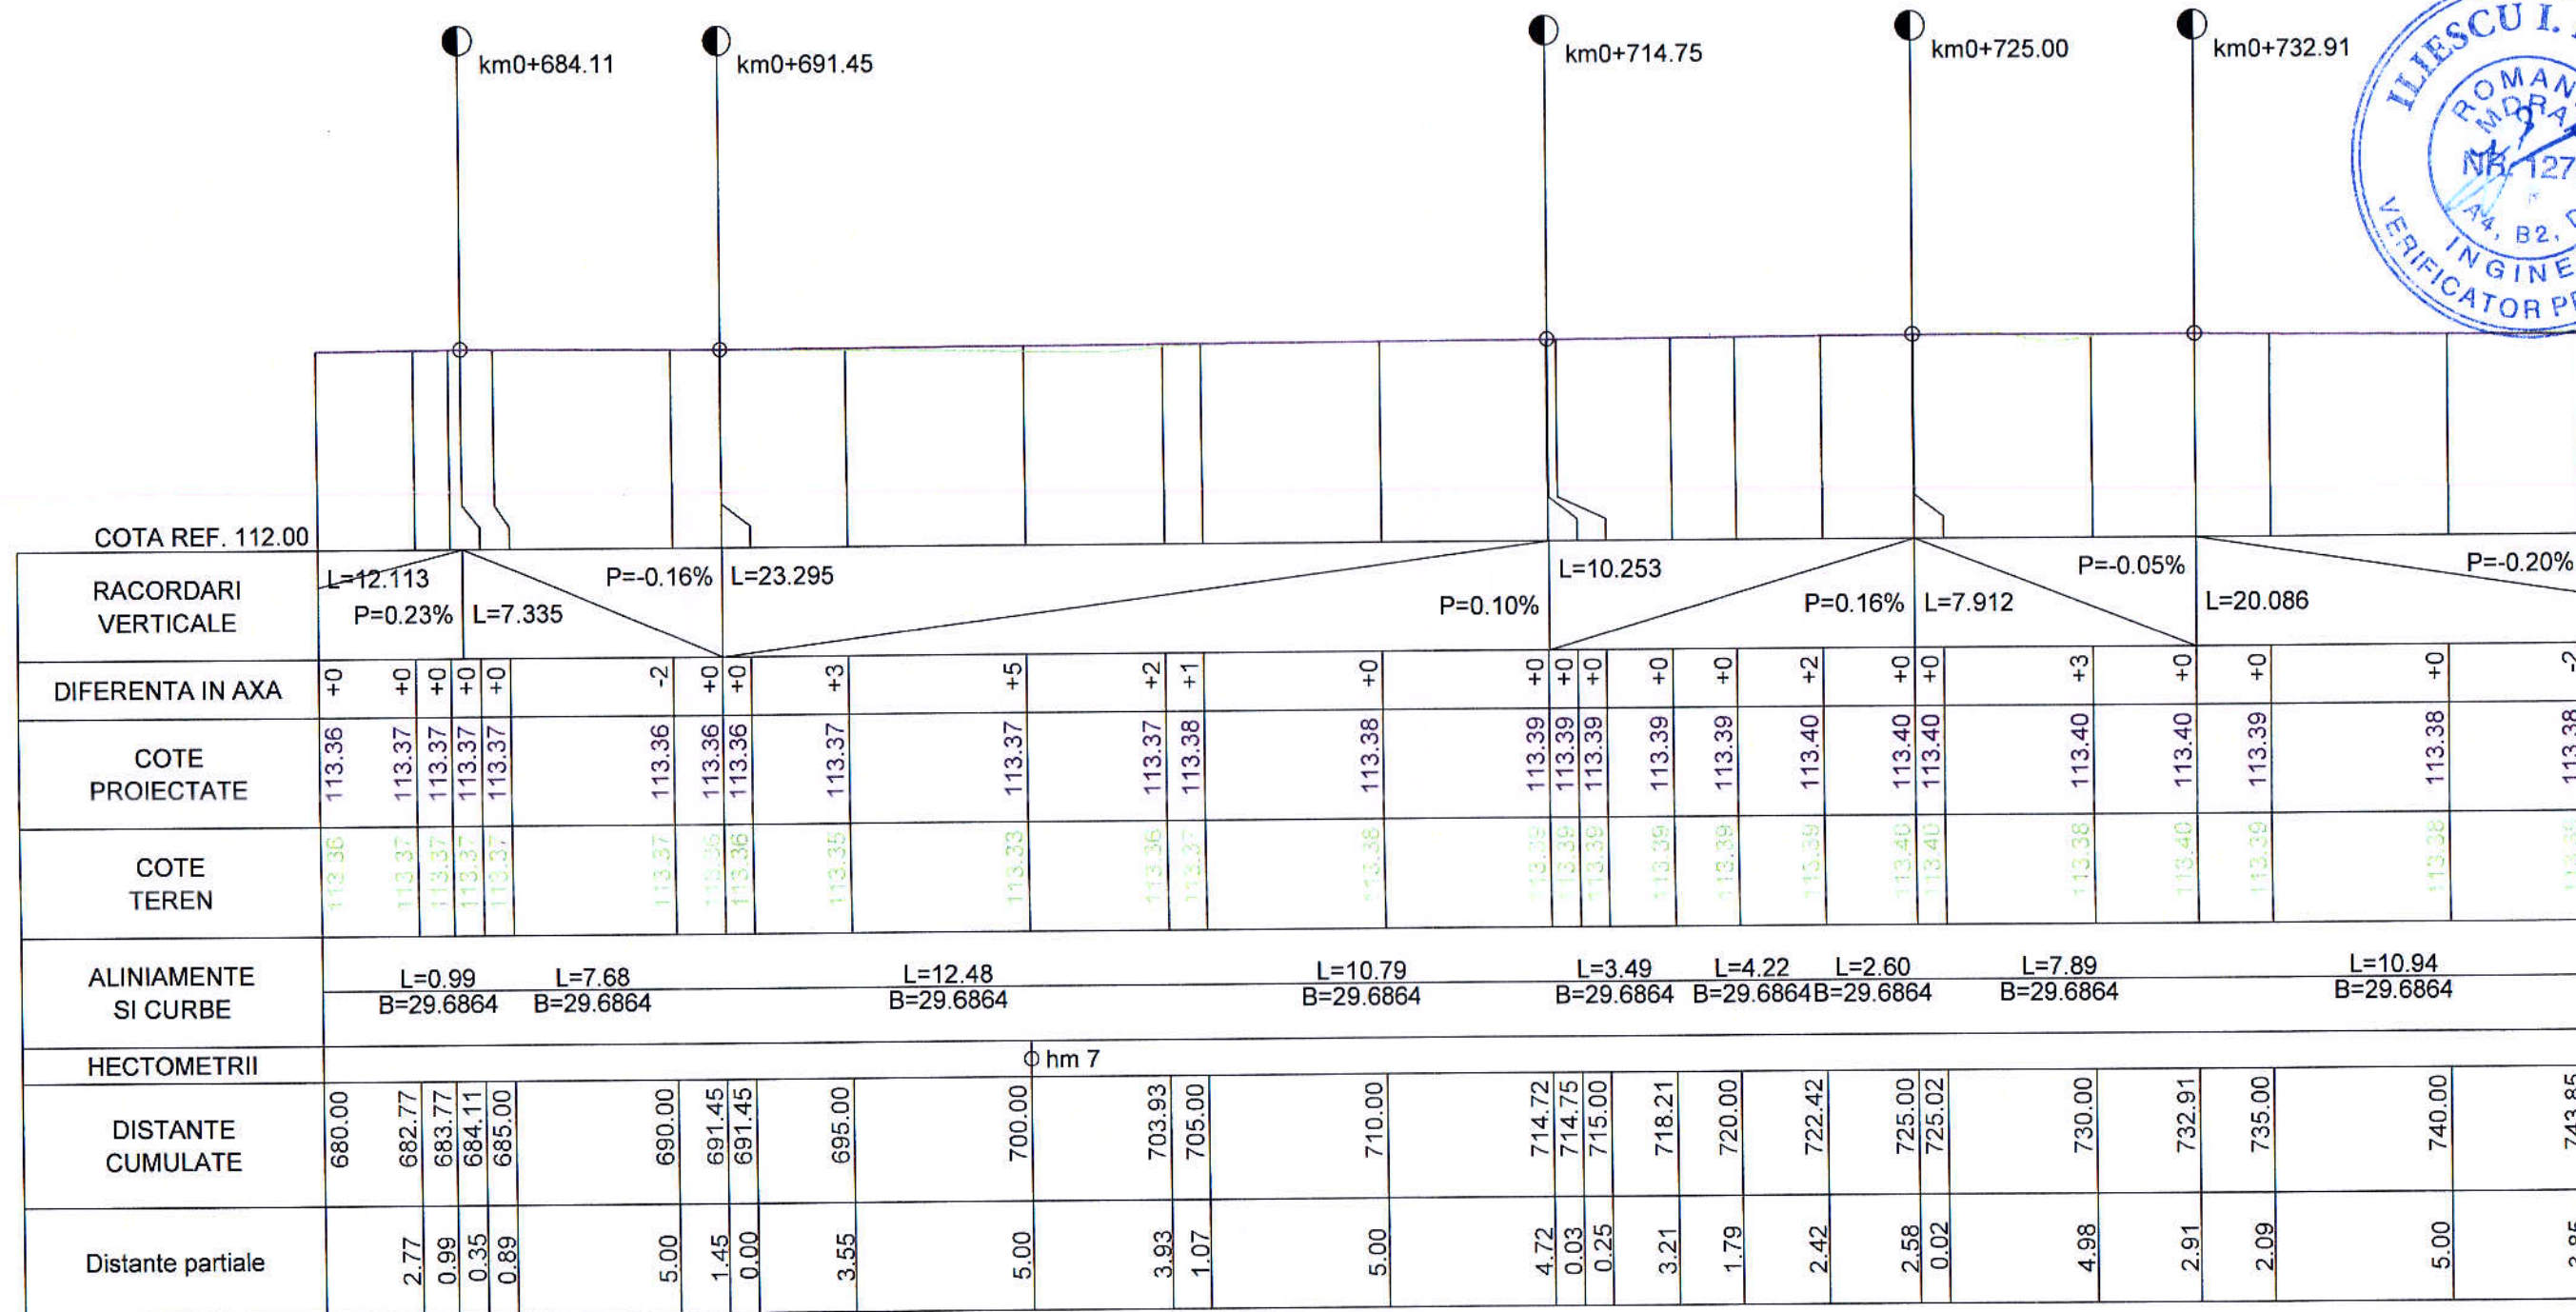
<p><b>S.C. "DROMCONS" S.R.L.</b>          SEBIS, str. Codrului nr. 1          C.U.I 15624428 J02/912/2003          Tel. mobil: +40(0)743 119 667          Tel. fix: +40(0)357 804 071          Fax: +40(0)357 437 554          e-mail: office@dromcons.ro</p>	BENEFICIAR:	COMUNA VLADIMIRESCU	PROIECT NR.
	DENUMIRE PROIECT:	REABILITARE TROTUARE, ACCESE, DISPOZITIVE DE SCURGERE ȘI EVACUARE APE PLUVIALE LOC. VLADIMIRESCU - STRADA GĂRII	05/2017
	OBIECT:	TROTUARE	Faza P.T., D.E.
ȘEF PROIECT:	Dpl. ing. Adrian PRAHOVEANU	SCARA:	1:200 1:50
PROIECTAT:	Dpl. ing. Adrian PRAHOVEANU		2017
DESENAT:	Dpl. ing. Adrian PRAHOVEANU		
			PLANȘA NR. 03D-10



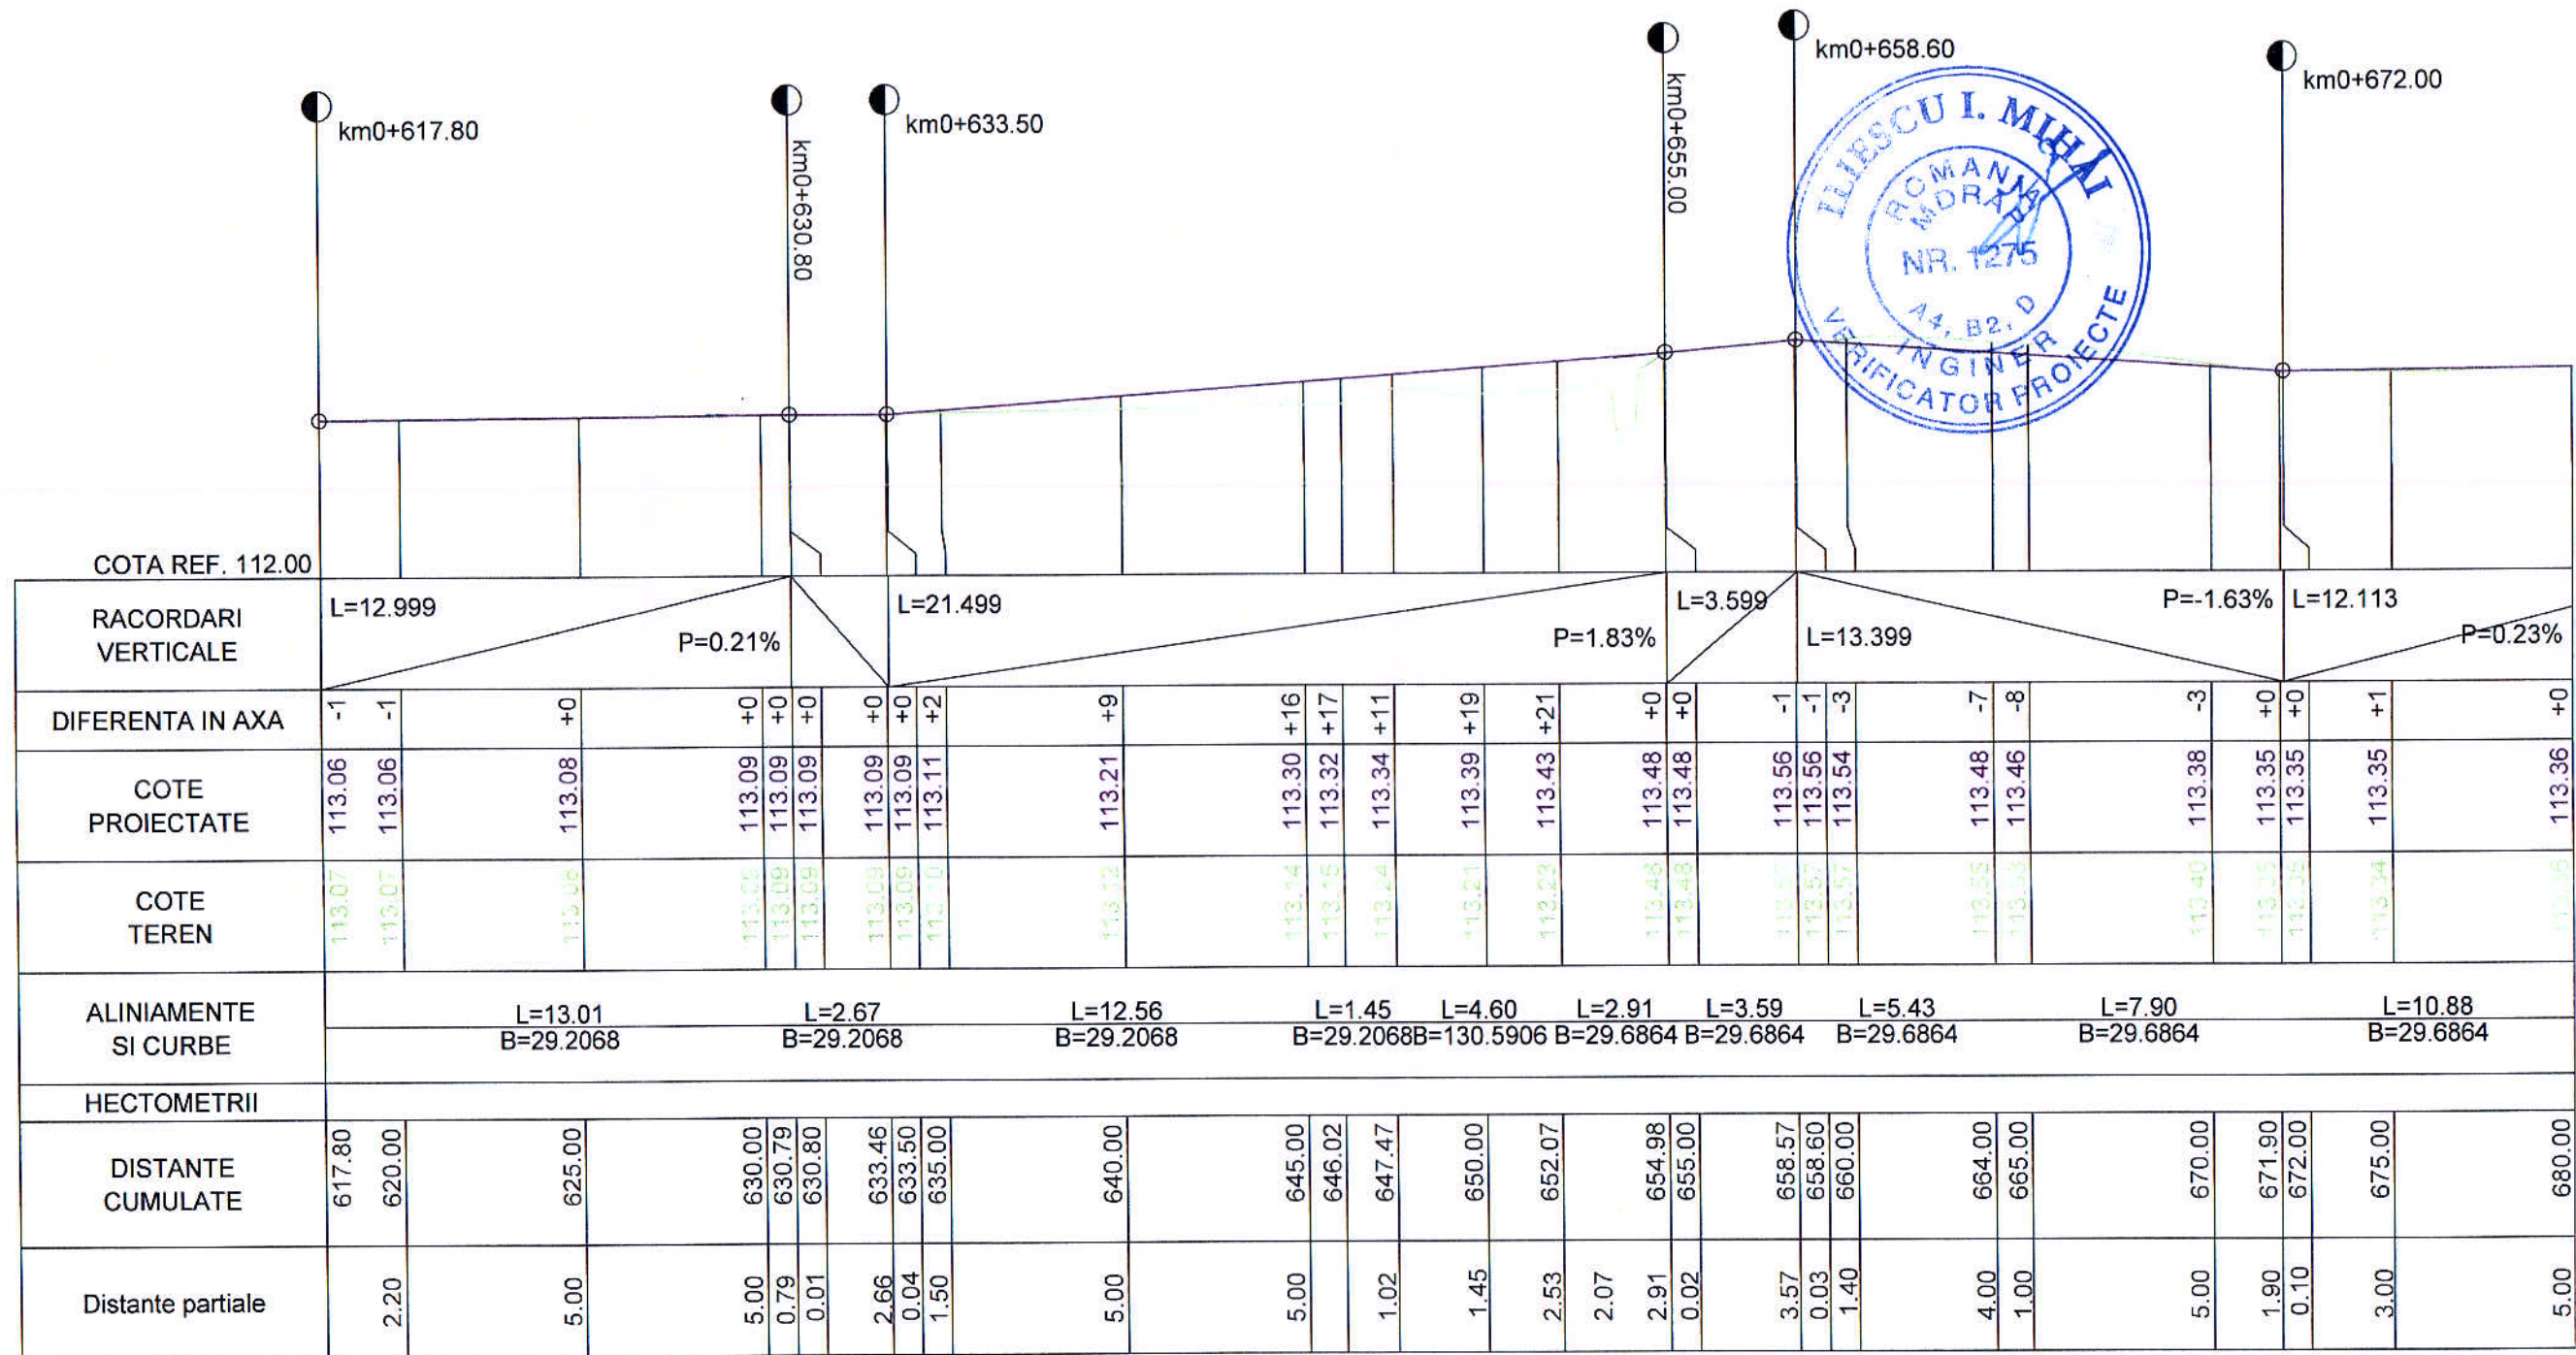


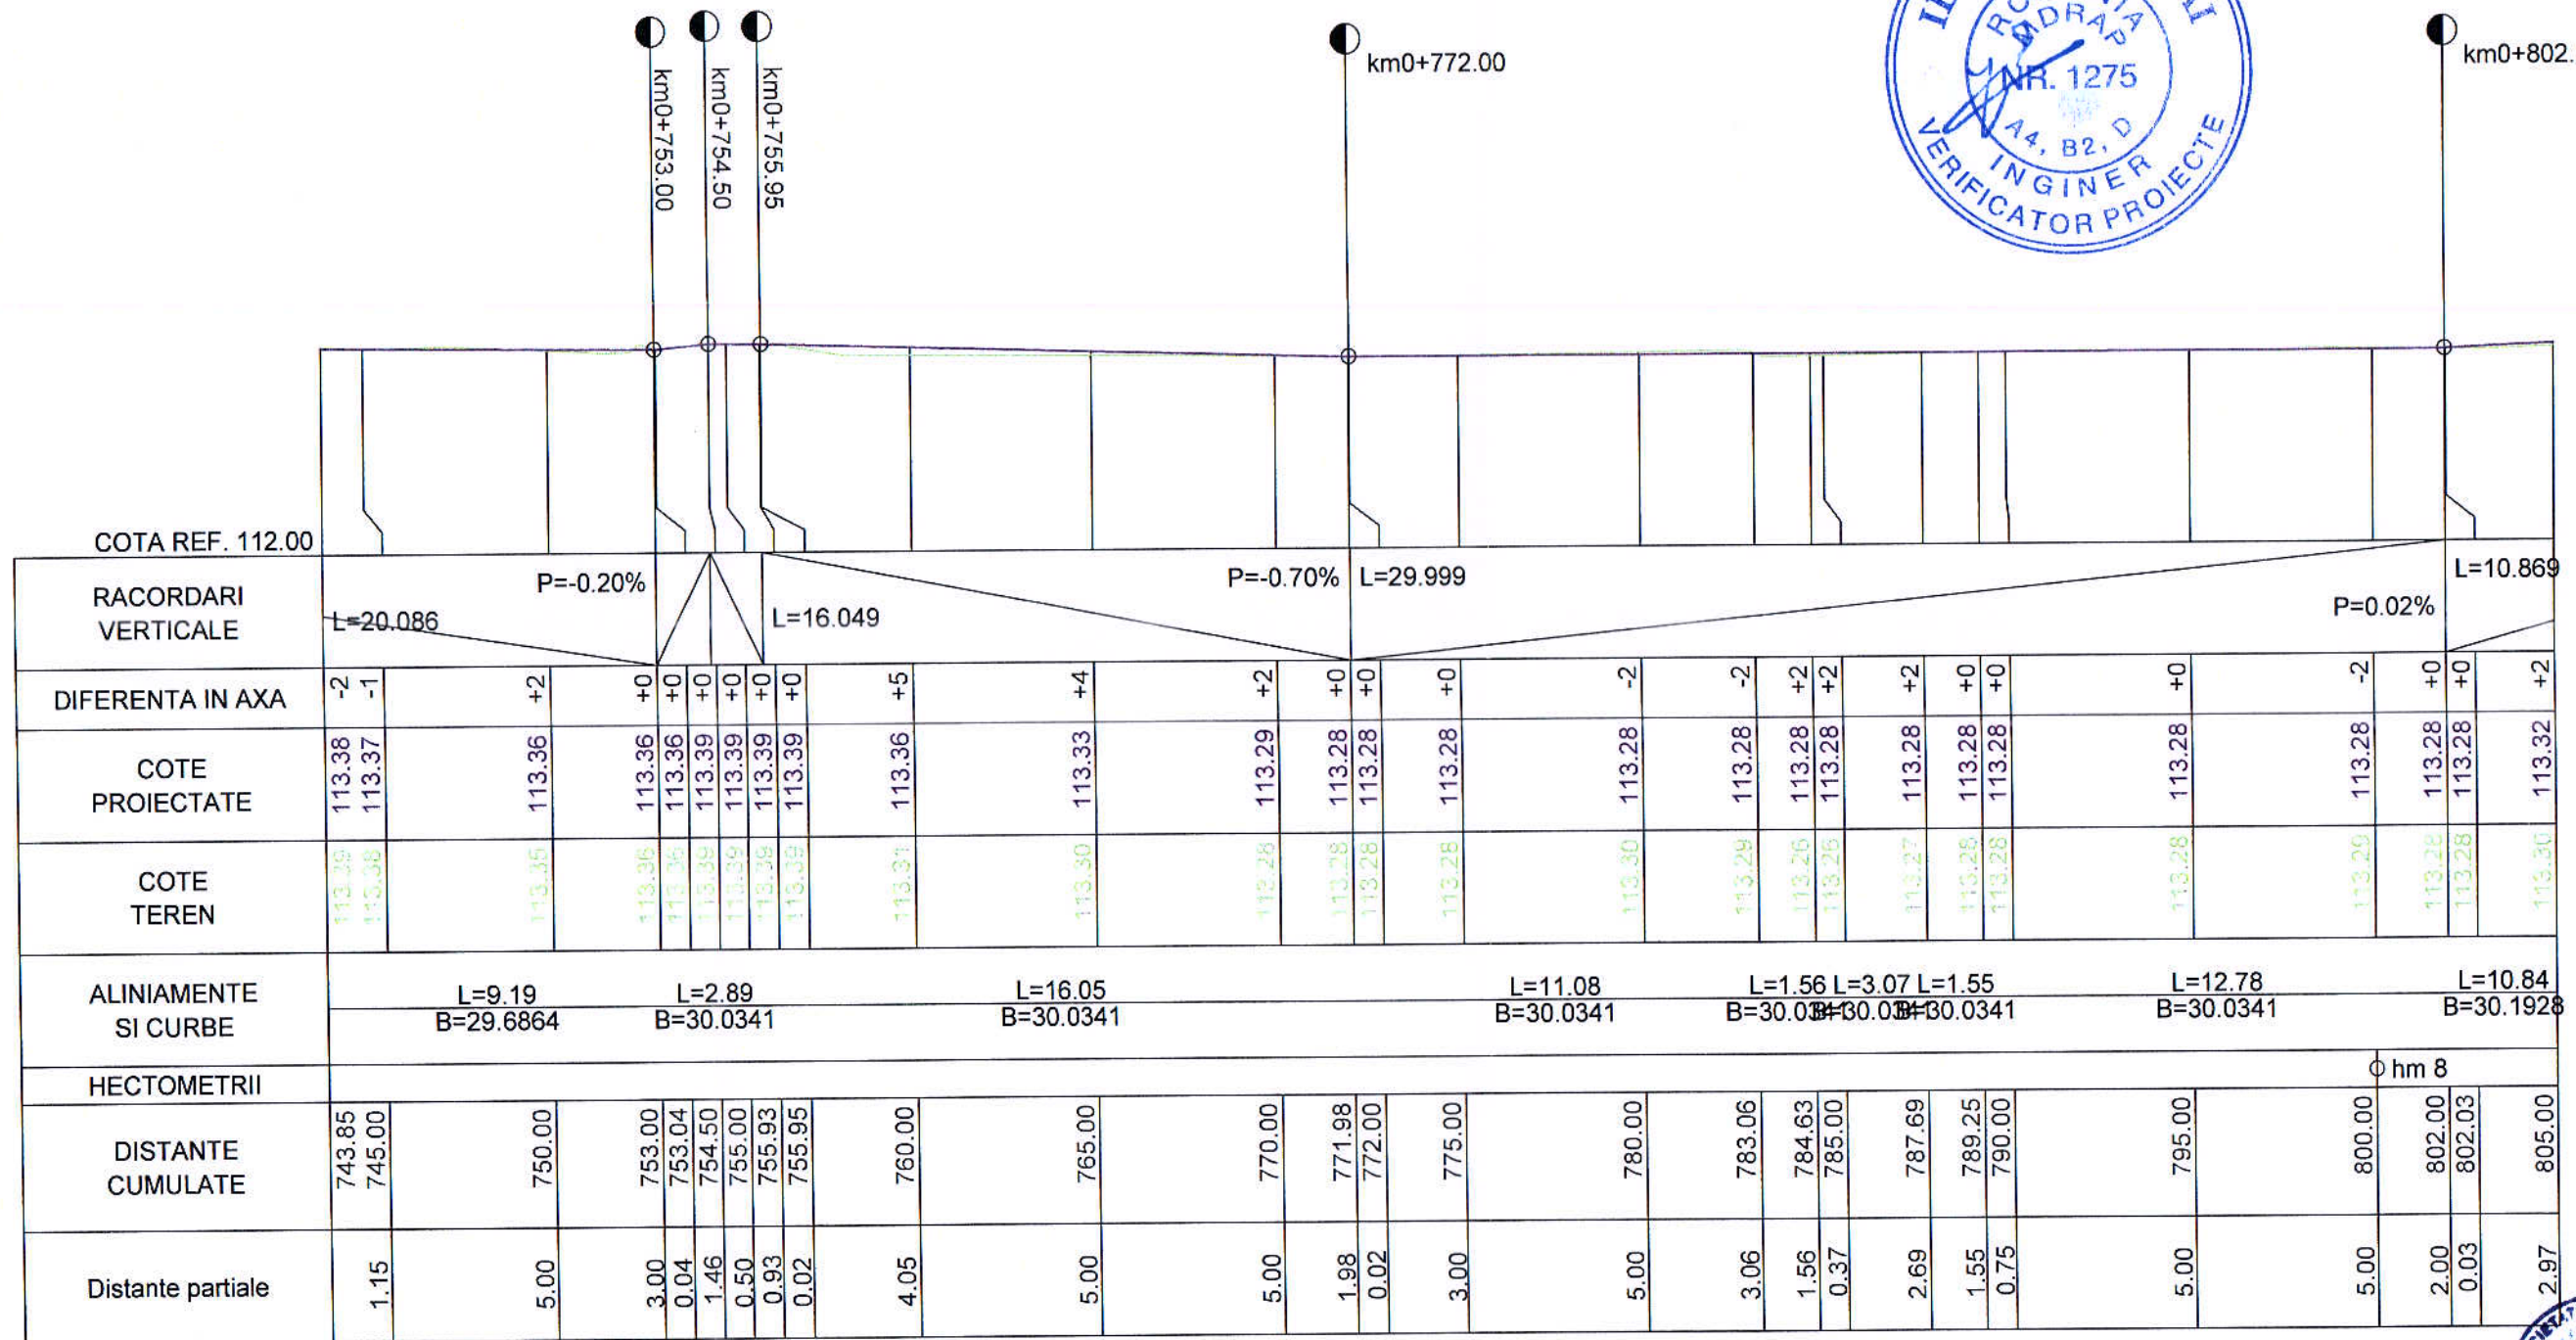
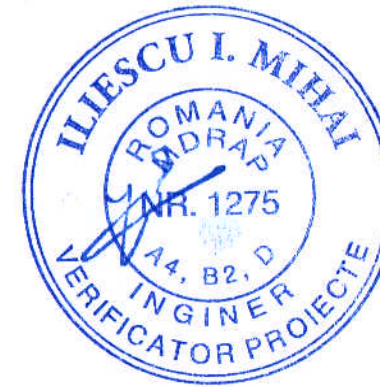
 <b>S.C. "DROMCONS" S.R.L.</b> SEBIS, str. Codrului nr. 1 C.U.I. 15624428 J02/912/2003 Tel. mobil: +40(0)743 119 667 Tel. fix: +40(0)357 804 071 Fax: +40(0)357 437 554 e-mail: office@dromcons.ro	BENEFICIAR:	COMUNA VLADIMIRESCU	PROIECT NR.
	DENUMIRE PROIECT:	REABILITARE TROTUARE, ACCESE, DISPOZITIVE DE SCURGERE SI EVACUARE APE PLUVIALE LOC. VLADIMIRESCU - STRADA GĂRII	05/2017
	OBIECT:	TROTUARE	
ŞEF PROIECT:	Dpl. ing. Adrian PRAHOVEANU	SCARA:	Faza P.T., D.E.
PROIECTAT:	Dpl. ing. Adrian PRAHOVEANU	1:200 1:50	PROFIL LONGITUDINAL TROTUAR STRADA GĂRII PARTEA DREAPTA
DESENAT:	Dpl. ing. Adrian PRAHOVEANU	2017	
			PLANŞA NR. 03D-11





 <b>S.C. "DROMCONS" S.R.L.</b> SEBIS, str. Codrului nr. 1 C.U.I 15624428 J02/912/2003 Tel. mobil: +40(0)743 119 667 Tel. fix: +40(0)357 804 071 Fax: +40(0)357 437 554 e-mail: office@dromcons.ro	BENEFICIAR:	COMUNA VLADIMIRESCU	PROIECT NR.
	DENUMIRE PROIECT:	REABILITARE TROTUARE, ACCESE, DISPOZITIVE DE SCURGERE ȘI EVACUARE APE PLUVIALE LOC. VLADIMIRESCU - STRADA GĂRII	05/2017
ȘEF PROIECT:	Dpl. ing. Adrian PRAHOVEANU	OBIECT:	TROTUARE
PROIECTAT:	Dpl. ing. Adrian PRAHOVEANU	SCARA:	1:200 1:50
DESENAT:	Dpl. ing. Adrian PRAHOVEANU	2017	PROFIL LONGITUDINAL TROTUAR STRADA GĂRII PARTEA DREAPTA Faza P.T., D.E. PLANȘA NR. 03D-12






<p><b>S.C. "DROMCONS" S.R.L.</b>          SEBIS, str. Codrului nr. 1          C.U.I 15624428 J02/912/2003          Tel. mobil: +40(0)743 119 667          Tel. fix: +40(0)357 804 071          Fax: +40(0)357 437 554          e-mail: office@dromcons.ro</p>	BENEFICIAR:	COMUNA VLADIMIRESCU	PROIECT NR.
	DENUMIRE PROIECT:	REABILITARE TROTUARE, ACESE, DISPOZITIVE DE SCURGERE SI EVACUARE APE PLUVIALE LOC. VLADIMIRESCU - STRADA GĂRII	05/2017
ŞEF PROIECT:	Dpl. ing. Adrian PRAHOVEANU	OBIECT:	TROTUARE
PROIECTAT:	Dpl. ing. Adrian PRAHOVEANU	SCARA:	1:200 1:50
DESENAT:	Dpl. ing. Adrian PRAHOVEANU	2017	PLANŞA NR. 03D-13
		PROFIL LONGITUDINAL TROTUAR STRADA GĂRII PARTEA DREAPTA Faza P.T., D.E.	







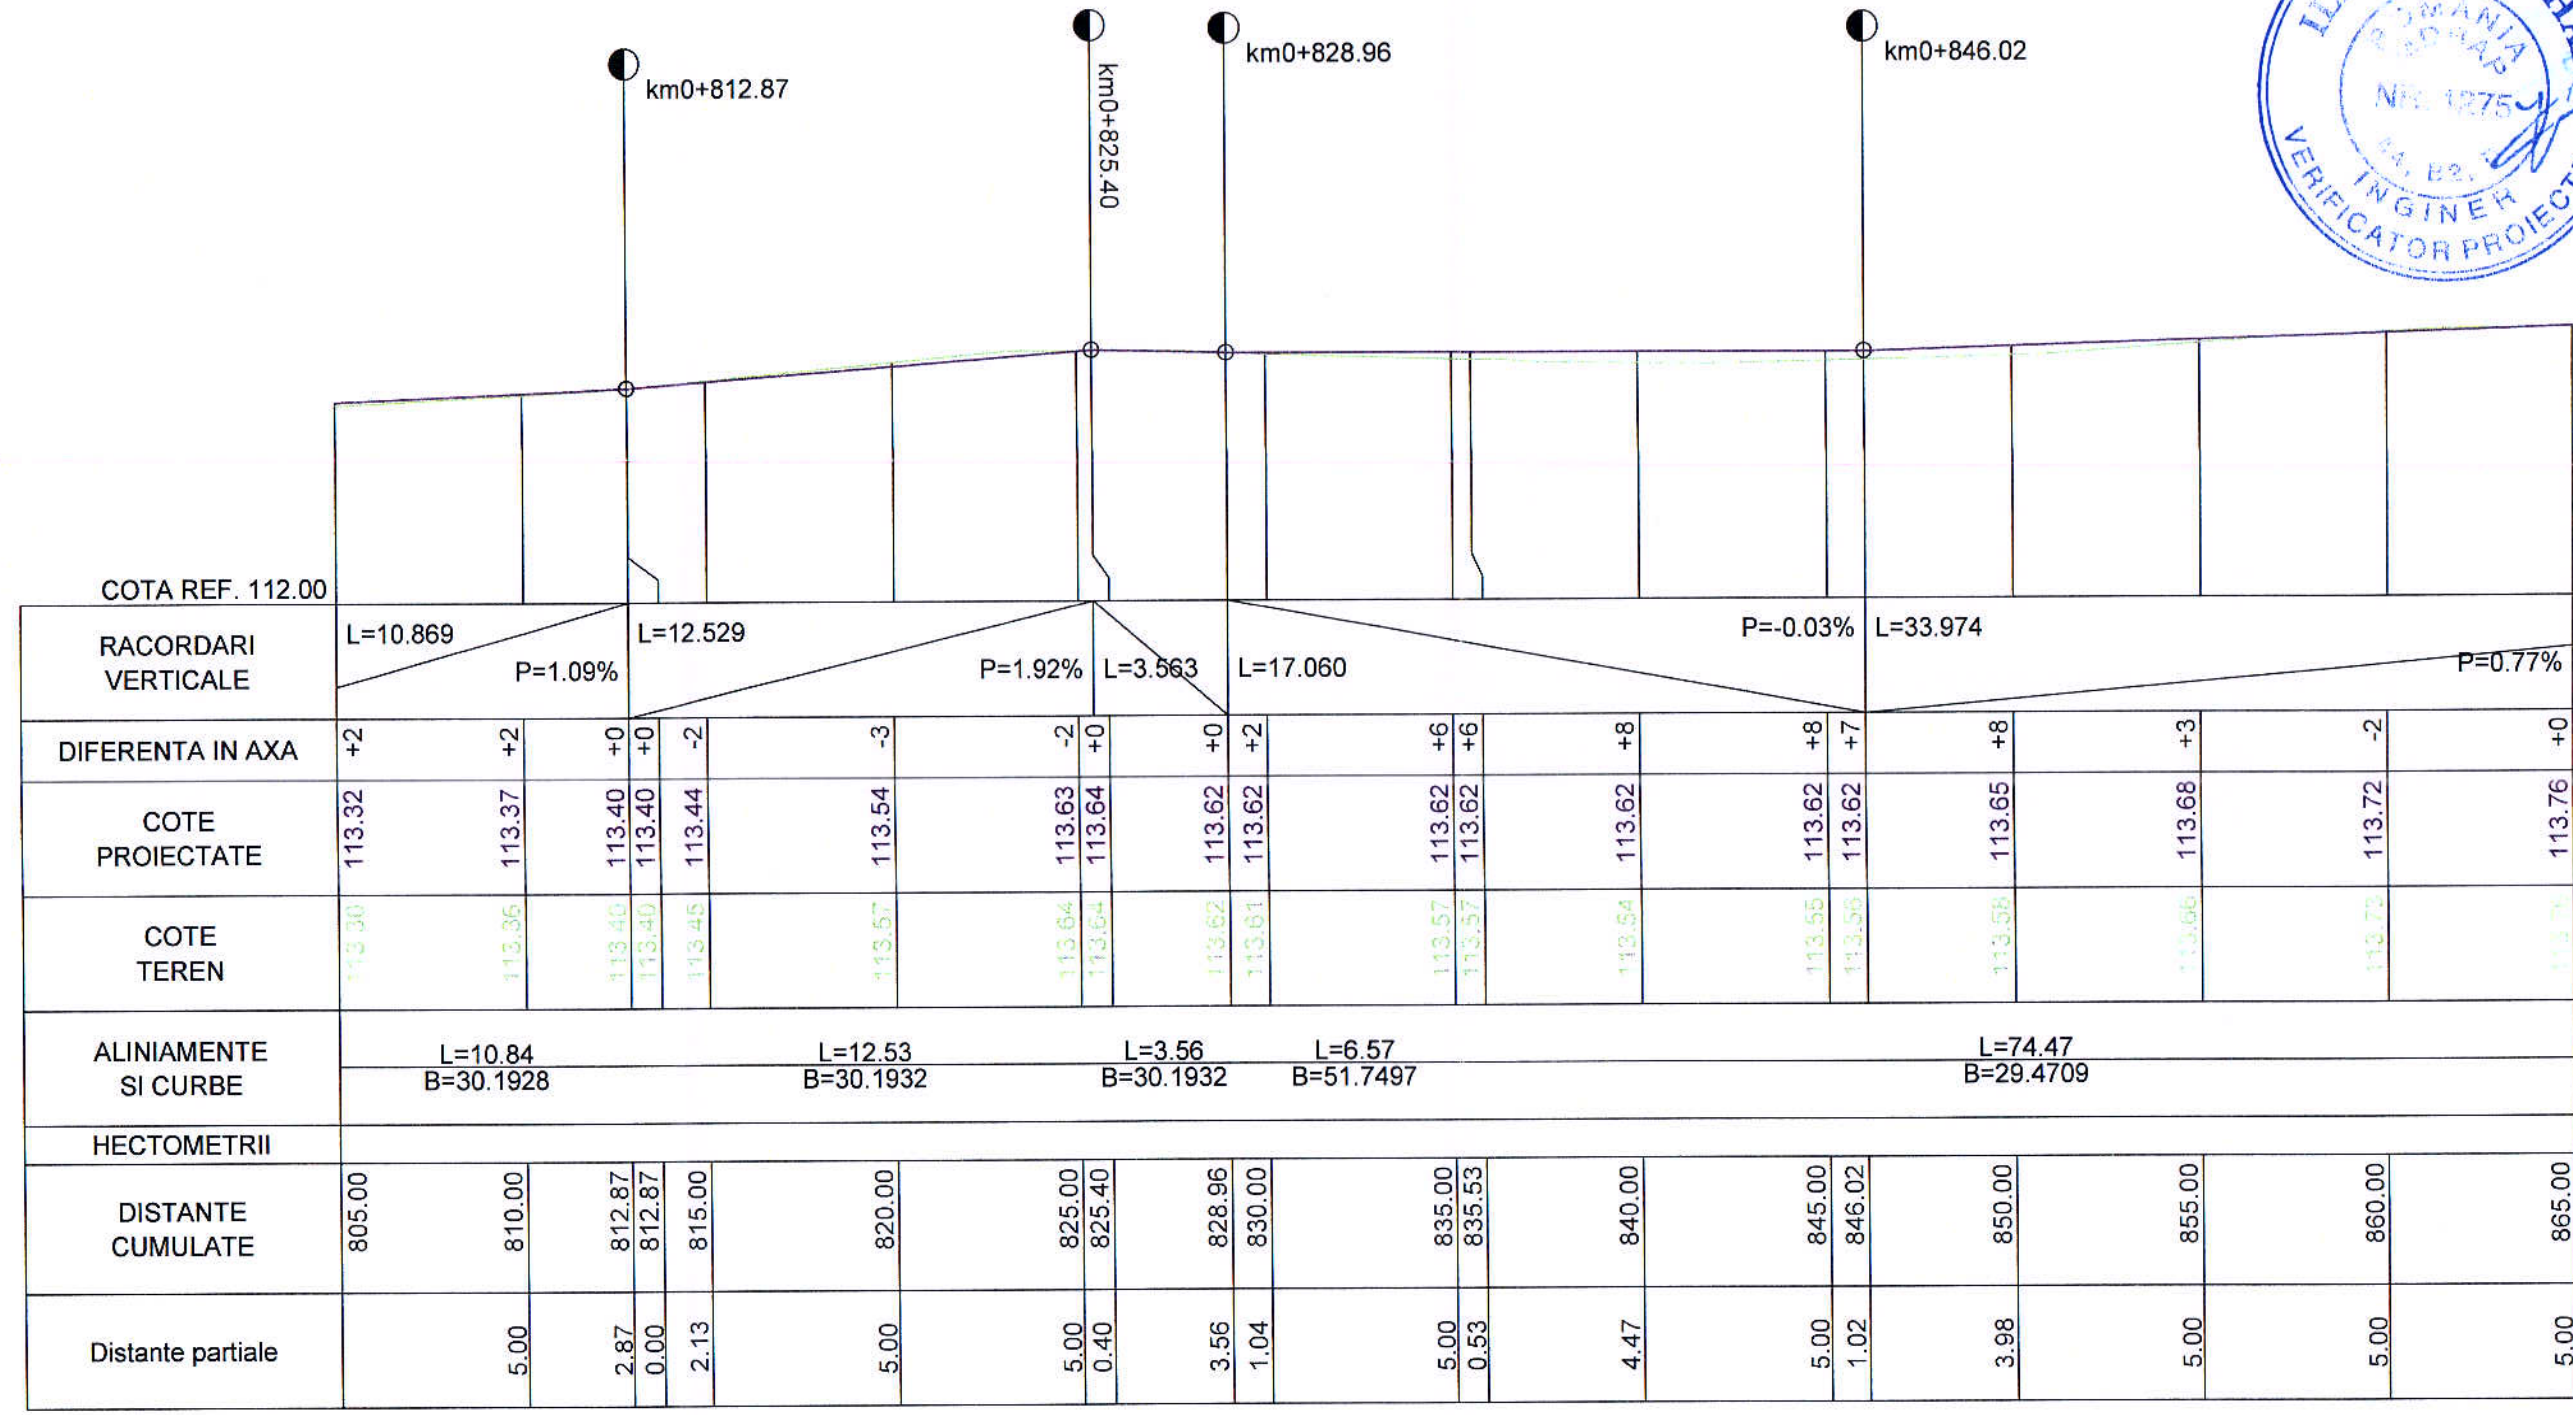


<b>S.C. "DROMCONS" S.R.L.</b> SEBIS, str. Codrului nr. 1 C.U. 115624428 J02/912/2003 Tel. mobil: +40(0)743 119 667 Tel. fix: +40(0)357 804 071 Fax: +40(0)357 437 554 e-mail: office@dromcons.ro	BENEFICIAR:	COMUNA VLADIMIRESCU	PROIECT NR.
	DENUMIRE PROIECT:	REABILITARE TROTUARE, ACCESE, DISPOZITIV DE SCURGERE SI EVACUARE APE PLUVIALE LOC. VLADIMIRESCU - STRADA GĂRII	05/2017
ŞEF PROIECT:	Dpl. ing. Adrian PRAHOVEANU	OBIECT:	TROTUARE
PROIECTAT:	Dpl. ing. Adrian PRAHOVEANU	SCARA:	PROFIL LONGITUDINAL TROTUAR STRADA GĂRII PARTEA DREAPTA
DESENAT:	Dpl. ing. Adrian PRAHOVEANU	1:200 1:50 2017	Faza P.T., D.E. PLANŞA NR. 03D-14



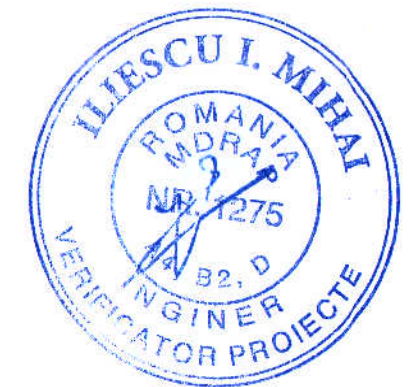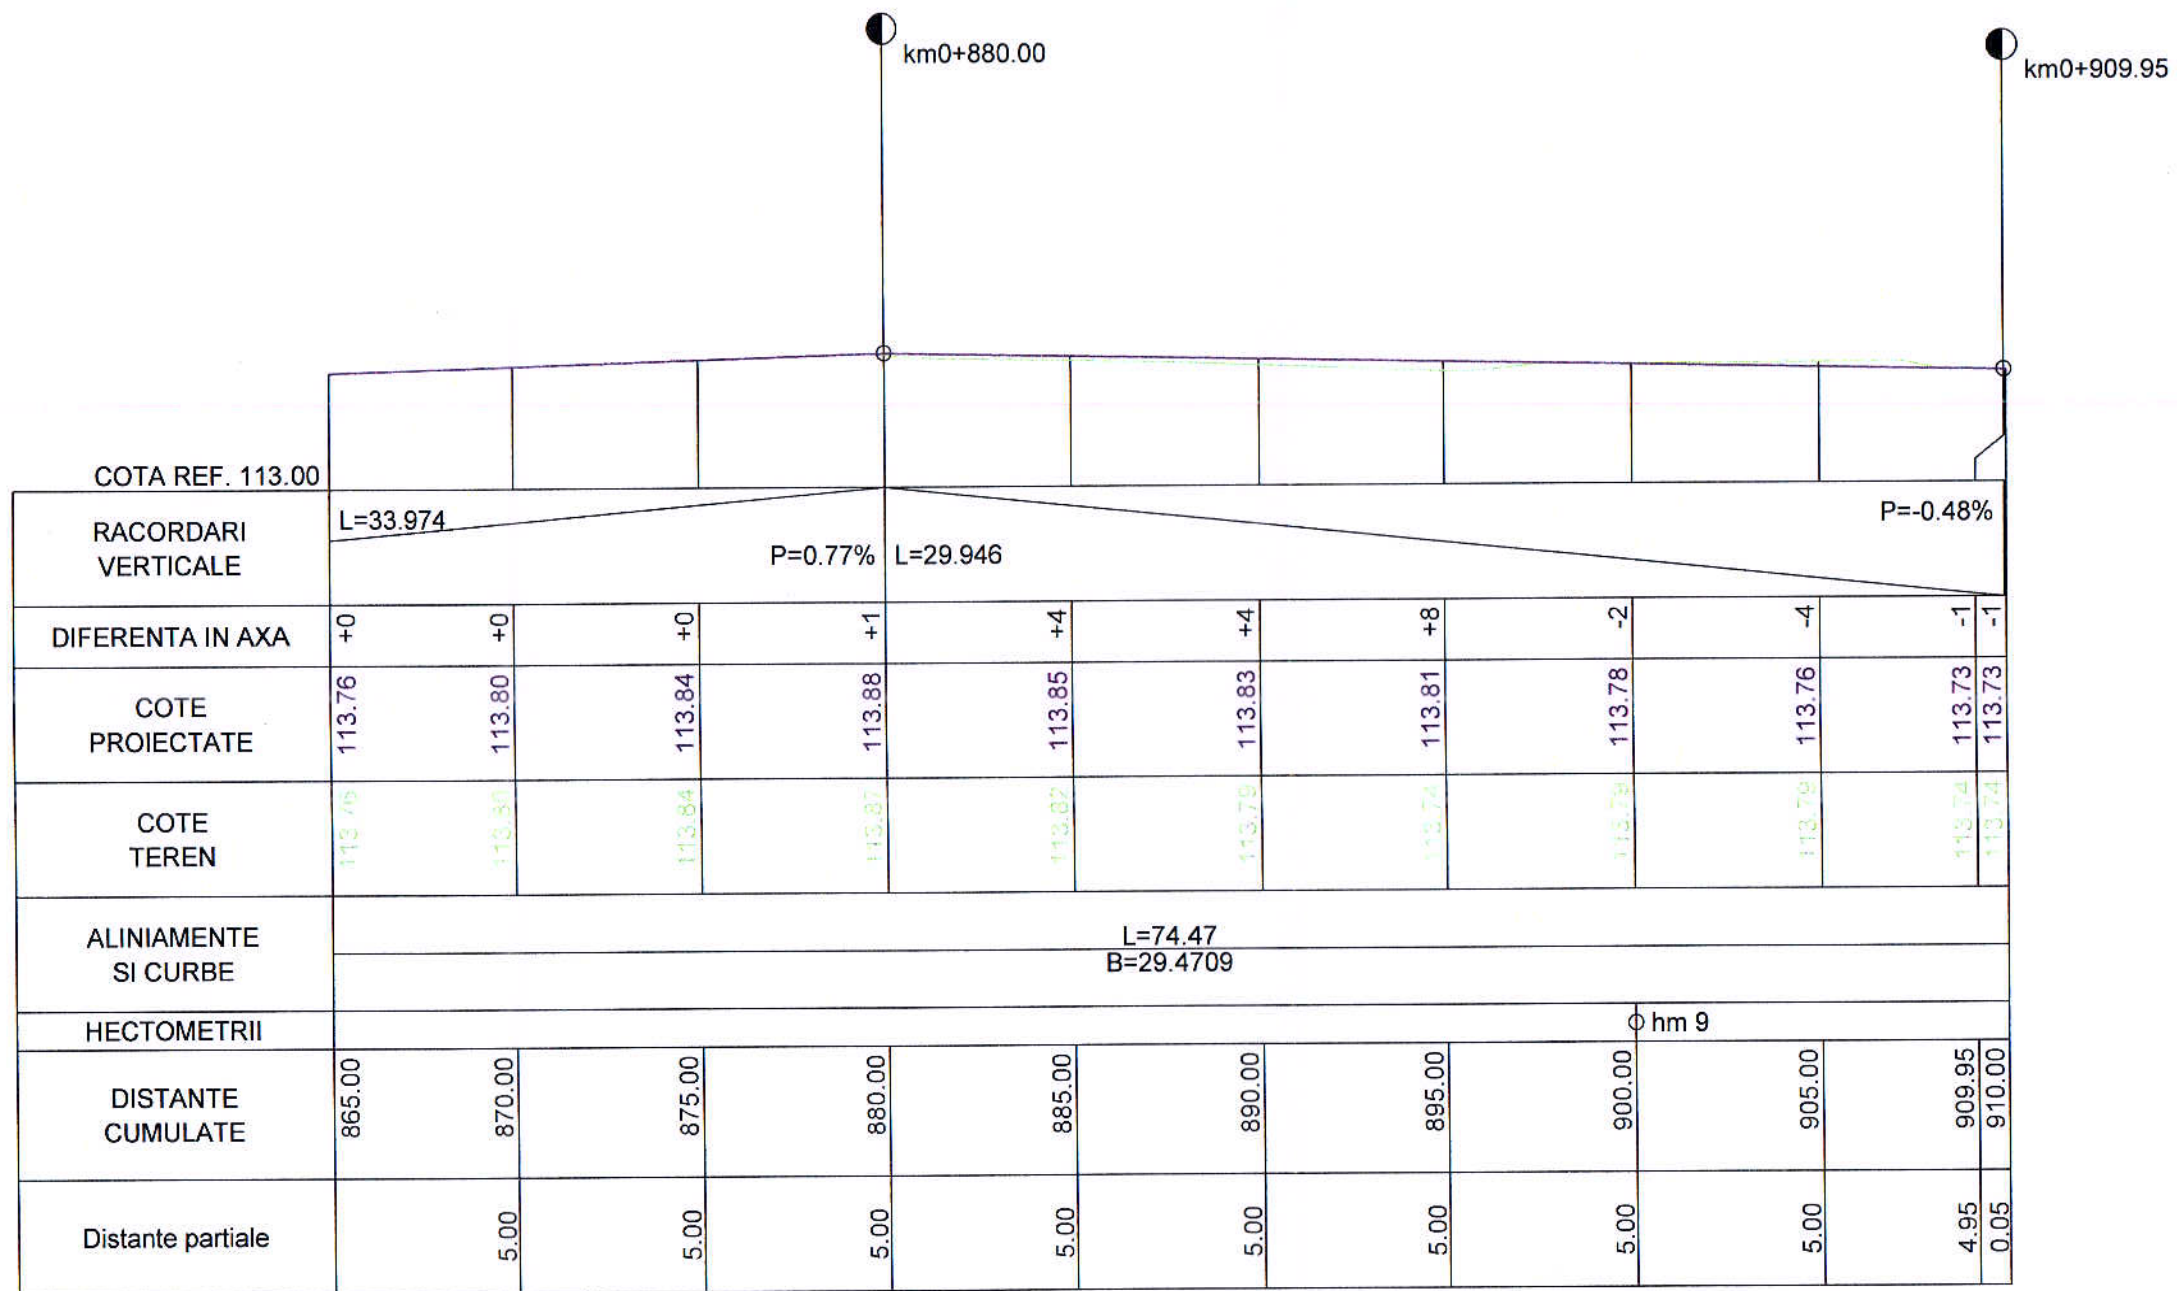

 <b>S.C. "DROMCONS" S.R.L</b> SEBIS, str. Codrului nr. 1 C.U.I 15624428 J02/912/2003 Tel. mobil: +40(0)743 119 667 Tel. fix: +40(0)357 804 071 Fax: +40(0)357 437 554 e-mail: office@dromcons.ro	BENEFICIAR:	COMUNA VLADIMIRESCU	PROIECT NR.
	DENUMIRE PROIECT:	REABILITARE TROTUARE, ACCESE, DISPOZITIVE DE SCURGERE ȘI EVACUARE APE PLUVIALE LOC. VLADIMIRESCU - STRADA GĂRII	05/2017
ȘEF PROIECT:	Dpl. ing. Adrian PRAHOVEANU	OBIECT:	TROTUARE
PROIECTAT:	Dpl. ing. Adrian PRAHOVEANU	SCARA:	1:200 1:50
DESENAT:	Dpl. ing. Adrian PRAHOVEANU	2017	Faza P.T., D.E. PLANȘA NR. 03D-15



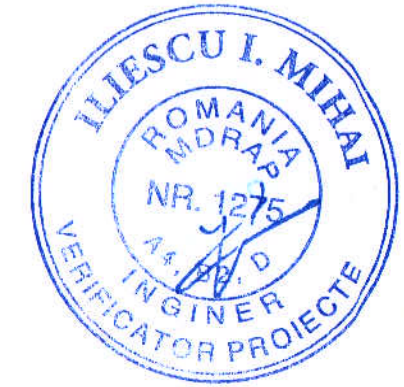

Rigole de beton conf. STAS 10796/2  
cu plăcuțe prefabricate din beton armat

km0+026.00

COTA REF. 112.00											
RACORDARI VERTICALE	L=24.500		P=0.31%						L=52.371		P=-0.84%
DIFERENTA IN AXA	-2	+0	+5	+0	-24	-31	-10	-18			
COTE PROIECTATE	113.33	113.36	113.39	113.41	113.37	113.29	113.20	113.12			
COTE TEREN	113.64 113.35	113.36	113.35	113.41	113.61	113.60	113.30	113.30			
ALINIAMENTE SI CURBE	L=78.37 B=29.1571										
HECTOMETRII	Km 0+000.00										
DISTANTE CUMULATE	0.00 1.50	10.00	20.00	26.00	30.00	40.00	50.00	60.00			
Distanțe parțiale	1.50	8.50	10.00	6.00	4.00	10.00	10.00	10.00			




 <b>S.C. "DROMCONS" S.R.L.</b> <small>SEBIȘ, str. Codrului nr. 1 C.U.I 15624428 J02/912/2003 Tel. mobil: +40(0)743 119 667 Tel. fix: +40(0)357 804 071 Fax: +40(0)357 437 554 e-mail: office@dromcons.ro</small>	BENEFICIAR:	COMUNA VLADIMIRESCU	PROIECT NR.
	DENUMIRE PROIECT:	REABILITARE TROTUARE, ACCESE, DISPOZITIVE DE SCURGERE ȘI EVACUARE APE PLUVIALE LOC. VLADIMIRESCU - STRADA GĂRII	05/2017
ȘEF PROIECT:	Dpl. ing. Adrian PRAHOVEANU	OBIECT:	TROTUARE
PROIECTAT:	Dpl. ing. Adrian PRAHOVEANU	SCARA:	PROFIL LONGITUDINAL ȘANȚ STRADA GĂRII PARTEA DREAPTA ȘANȚ 1
DESENAT:	Dpl. ing. Adrian PRAHOVEANU	2017	Faza P.T., D.E. PLANȘA NR. 04D-01



Rigole de beton conf. STAS 10796/2  
cu plăcuțe prefabricate din beton armat

COTA REF. 111.00			
RACORDARI VERTICALE	L=52.371		P=-0.84%
DIFERENTA IN AXA	-18	-13	-47
COTE PROIECTATE	113.12	113.04	112.97
COTE TEREN	113.30	113.17	113.44
ALINIAMENTE SI CURBE	L=78.37 B=29.1571		
HECTOMETRII			
DISTANTE CUMULATE	60.00	70.00	78.37
Distanțe parțiale	10.00	8.37	

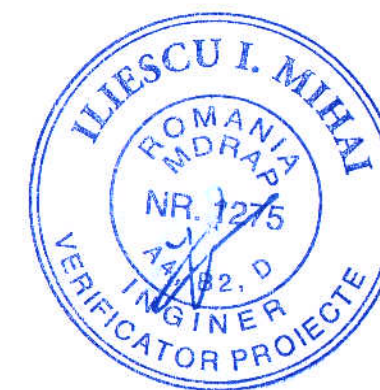

 <b>S.C. "DROMCONS" S.R.L.</b> <small>SEBIȘ, str. Codrului nr. 1 C.U.I 15624428 J02/912/2003 Tel. mobil: +40(0)743 119 667 Tel. fix: +40(0)357 804 071 Fax: +40(0)357 437 554 e-mail: office@dromcons.ro</small>	BENEFICIAR:	COMUNA VLADIMIRESCU	PROIECT NR.
	DENUMIRE PROIECT:	REABILITARE TROTUARE, ACCESE, DISPOZITIVE DE SCURGERE ȘI EVACUARE APE PLUVIALE LOC. VLADIMIRESCU - STRADA GĂRII	05/2017
ȘEF PROIECT:	Dpl. ing. Adrian PRAHOVEANU	SCARA:	Faza P.T., D.E.
PROIECTAT:	Dpl. ing. Adrian PRAHOVEANU	1:200 1:100	PLANȘA NR. 04D-02
DESENAT:	Dpl. ing. Adrian PRAHOVEANU	2017	
		<b>OBIECT:</b> TROTUARE <b>PROFIL LONGITUDINAL ȘANȚ STRADA GĂRII PARTEA DREAPTA ȘANȚ 1</b>	





Rigole de beton conf. STAS 10796/2  
cu plăcuțe prefabricate din beton armat

km0+047.00

km0+057.97

COTA REF. 111.00													
RACORDARI VERTICALE	L=46.999					P=0.94%				L=10.971		P=-6.16%	L=115.166
DIFERENTA IN AXA	-11	-32	-30	-30	-26	-63	-54	-40	-44	-66	-18	-11	
COTE PROIECTATE	113.11	113.20	113.28	113.30	113.31	113.33	113.39	113.48	113.55	113.36	112.87	112.87	
COTE TEREN	113.22	113.62	113.56	113.60	113.57	113.95	113.91	113.87	113.96	114.01	113.04	112.96	
ALINIAMENTE SI CURBE	L=18.92 B=329.5914		L=4.64 R=3.00		L=34.41 B=28.1263				L=122.24 B=29.1866				
HECTOMETRII	o Km 0+000.00												
DISTANTE CUMULATE	0.00	10.00	18.92	20.00	21.24	23.56	30.00	40.00	47.00	50.00	57.97	60.00	
Distanțe parțiale	10.00	8.92	1.08	1.24	2.32	6.44	10.00	7.00	3.00	7.97	2.03		



<p><b>S.C. "DROMCONS" S.R.L.</b> SEBIS, str. Codrului nr. 1 C.U.I. 15624428 J02/9/12/2003 Tel. mobil: +40(0)743 119 667 Tel. fix: +40(0)357 804 071 Fax: +40(0)357 437 554 e-mail: office@dromcons.ro</p>	BENEFICIAR:	COMUNA VLADIMIRESCU	PROIECT NR.	
	DENUMIRE PROIECT:	REABILITARE TROTUARE, ACCESE, DISPOZITIVE DE SCURGERE ȘI EVACUARE APE PLUVIALE LOC. VLADIMIRESCU - STRADA GĂRII		05/2017
ȘEF PROIECT:	Dpl. ing. Adrian PRAHOVEANU	OBIECT:	TROTUARE	Faza P.T., D.E.
PROIECTAT:	Dpl. ing. Adrian PRAHOVEANU	SCARA:	PROFIL LONGITUDINAL ȘANȚ STRADA GĂRII PARTEA DREAPTA ȘANȚ 2	PLANȘA NR. 04D-03
DESENAT:	Dpl. ing. Adrian PRAHOVEANU			