PLAN CENTURI SI COFRAJ PLACA PESTE PARTER

Scara: 1:50

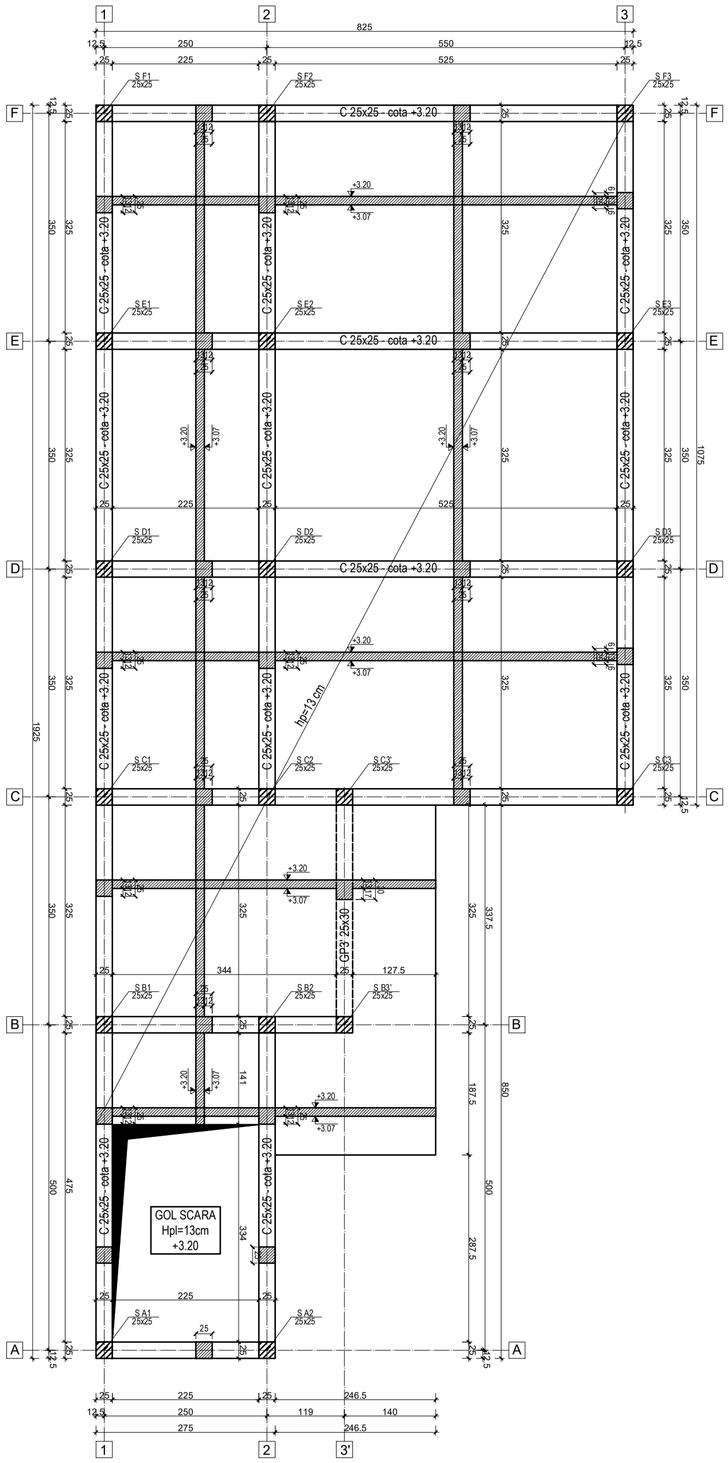

DETALII ÎNNĂDIRE ARMĂTURI ÎN CENTURI

Scara: 1:50

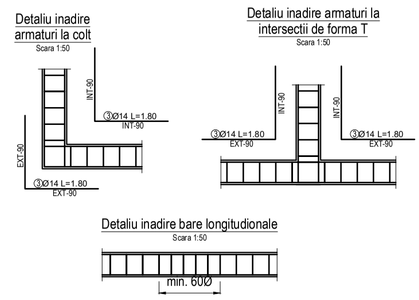

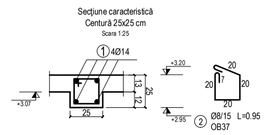

Extras de armătură

Element	Marca	Diametru [mm]	Nr. bare	Lungimea unei bare [m]	Lungimi [m/Ø] OB37 Ø8	Lungimi [m/Ø] PC52 Ø14	Planșa R-03
Centuri parter	1	14	4	88.00		352	
	2	8	530	0.95	503.5		
	3	14	56	1.80		100.8	
Lungimi pe diametru [m]					503.5	452.8	
Masa pe metru [kg/m]					0.395	1.21	
Masa pe diametru [kg]					199	548	
MASA TOTALA [kg]					**747**		

BETON SUPRASTRUCTURA:
- **C 16/20 -XC0, XC2- Cl 0,20**
- **0...16 - A/C 0.60 - S3 - CEM I 32.5**
- **Aditiv plastifiant max. 50gr/kg ciment**
- **Conform SR EN 206-1**

ARMATURA:
- **OB 37 (S 235)**
- **PC 52 (S 355)**
- **Conform SR EN 1992-1**

Verificator	dr. ing. Secula Silviu		Cerinta A1		
A R H I T E K T S T U D I O A srl TIMISOARA str. dr. Nicolae Paulescu nr.1.ap. 20 J35/3200/1994			PROIECT: Construire corp de cladire cu birouri Primaria Vladimirescu AMPLASAMENT: loc. VLADIMIRESCU, jud. ARAD BENEFICIARI: PRIMARIA COMUNEI VLADIMIRESCU		Nr. proiect 33 / 05/ 2017
sef proiect	arh. IONASIU ADRIAN FLORIN		scara	OBIECT: Construire corp de cladire cu birouri Primaria Vladimirescu	faza P.A.C./P.Th.
proiectat	ing. MOSINCAT VASILE TUDOR		1 / :50		
desenat	ing. MOSINCAT VASILE TUDOR		data	PLANSA: PLAN CENTURI SI COFRAJ PLACA PESTE PARTER	plansa nr. R-03
verificat	arh. IONASIU ADRIAN FLORIN		05/2017		