


Rigole de beton conf. STAS 10796/2
cu plăcuțe prefabricate din beton armat

COTA REF. 111.00								
RACORDARI VERTICALE	L=115.166							P=-0.24%
DIFERENTA IN AXA	-11	-46	-14	-13	-14	-27	-16	
COTE PROIECTATE	112.87	112.84	112.82	112.80	112.77	112.75	112.72	
COTE TEREN	112.98	113.25	112.86	112.82	112.80	113.01	112.86	
ALINIAMENTE SI CURBE	L=122.24 B=29.1866							
HECTOMETRII								Ø hm 1
DISTANTE CUMULATE	60.00	70.00	80.00	90.00	100.00	110.00	120.00	
Distanțe parțiale	10.00	10.00	10.00	10.00	10.00	10.00		



 S.C. "DROMCONS" S.R.L. SEBIS, str. Codrului nr. 1 C.U.I 15624428 J02/912/2003 Tel. mobil: +40(0)743 119 667 Tel. fix: +40(0)357 804 071 Fax: +40(0)357 437 554 e-mail: office@dromcons.ro	BENEFICIAR:	COMUNA VLADIMIRESCU	PROIECT NR.
	DENUMIRE PROIECT:	REABILITARE TROTUARE, ACCESE, DISPOZITIVE DE SCURGERE ȘI EVACUARE APE PLUVIALE LOC. VLADIMIRESCU - STRADA GĂRII	05/2017
OBIECT:	TROTUARE	SCARA:	Faza P.T., D.E.
ȘEF PROIECT:	Dpl. ing. Adrian PRAHOVEANU	1:200 1:100	PLANȘA NR. 04D-04
PROIECTAT:	Dpl. ing. Adrian PRAHOVEANU	2017	
DESENAT:	Dpl. ing. Adrian PRAHOVEANU		

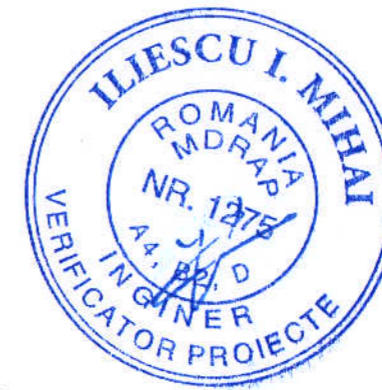

km0+173.14

Rigole de beton conf. STAS 10796/2
cu plăcuțe prefabricate din beton armat


COTA REF. 111.00																
RACORDARI VERTICALE	L=115.166										P=-0.24%		L=7.069		P=0.44%	
DIFERENTA IN AXA	-16		-29		-18		-40		-54		-27		-71		-69	-70
COTE PROIECTATE	112.72		112.70		112.67		112.65		112.63		112.60		112.59		112.62	112.62
COTE TEREN	112.88		112.98		112.84		113.05		113.16		112.95		113.30		113.05	113.22
ALINIAMENTE SI CURBE	L=122.24 B=29.1866															
HECTOMETRII																
DISTANTE CUMULATE	120.00		130.00		140.00		150.00		160.00		170.00		173.14		180.00	180.21
Distante partiale		10.00		10.00		10.00		10.00		10.00		3.14		6.86		0.21




<p>S.C. "DROMCONS" S.R.L. SEBIȘ, str. Codrului nr. 1 C.U.I 15624428, J02/912/2003 Tel. mobil: +40(0)743 119 667 Tel. fix: +40(0)357 804 071 Fax: +40(0)357 437 554 e-mail: office@dromcons.ro</p>	BENEFICIAR:	COMUNA VLADIMIRESCU	PROIECT NR.
	DENUMIRE PROIECT:	REABILITARE TROTUARE, ACCESE, DISPOZITIVE DE SCURGERE ȘI EVACUARE APE PLUVIALE LOC. VLADIMIRESCU - STRADA GĂRII	05/2017
ȘEF PROIECT:	Dpl. ing. Adrian PRAHOVEANU	OBIECT:	TROTUARE
PROIECTAT:	Dpl. ing. Adrian PRAHOVEANU	SCARA:	PROFIL LONGITUDINAL ȘANȚ STRADA GĂRII PARTEA DREAPTA ȘANȚ 2
DESENAT:	Dpl. ing. Adrian PRAHOVEANU	1:200 1:100 2017	Faza P.T., D.E. PLANȘA NR. 04D-05

Rigole de beton conf. STAS 10796/2
cu plăcuțe prefabricate din beton armat

COTA REF. 111.00			
RACORDARI VERTICALE	L=18.609		P=-1.04%
DIFERENTA IN AXA	-72	-52	-58
COTE PROIECTATE	112.59	112.49	112.40
COTE TEREN	113.37	113.00	112.98
ALINIAMENTE SI CURBE	L=18.61 B=128.9576		
HECTOMETRII	○ Km 0+000.00		
DISTANTE CUMULATE	0.00	10.00	18.61
Distante partiale	10.00	8.61	

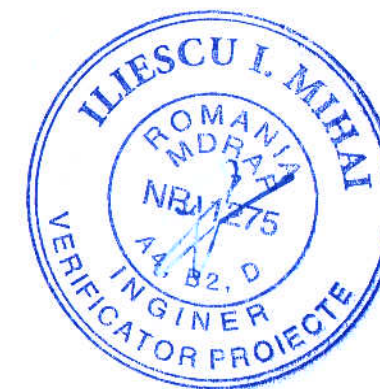

 S.C. "DROMCONS" S.R.L. SEBIȘ str. Codrului nr. 1 C.U.I 15624428 J02/912/2003 Tel. mobil: +40(0)743 119 667 Tel. fix: +40(0)357 804 071 Fax: +40(0)357 437 554 e-mail: office@dromcons.ro	BENEFICIAR:	COMUNA VLADIMIRESCU	PROIECT NR.
	DENUMIRE PROIECT:	REABILITARE TROTUARE, ACCESE, DISPOZITIVE DE SCURGERE ȘI EVACUARE APE PLUVIALE LOC. VLADIMIRESCU - STRADA GĂRII	05/2017
 Șef de proiectant: Adrian PRAHOVEANU	OBIECT:	TROTUARE	
ȘEF PROIECT:	Dpl. ing. Adrian PRAHOVEANU	SCARA:	PROFIL LONGITUDINAL ȘANȚ STRADA GĂRII PARTEA DREAPTA ȘANȚ 3
PROIECTAT:	Dpl. ing. Adrian PRAHOVEANU	1:200 1:100	Faza P.T., D.E.
DESENAT:	Dpl. ing. Adrian PRAHOVEANU	2017	PLAȘA NR. 04D-06

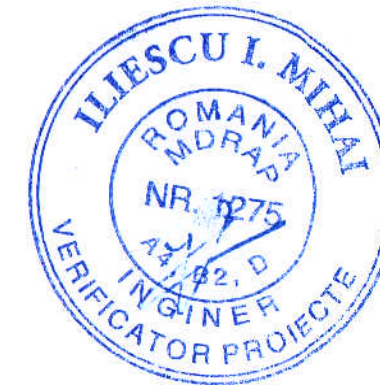


Rigole de beton conf. STAS 10796/2
cu plăcuțe prefabricate din beton armat

COTA REF. 111.00																			
RACORDARI VERTICALE	L=209.809																		P=0.24%
DIFERENTA IN AXA	-69	-69	-65	-44	-44	-44		-38		-35		-49		-52					
COTE PROIECTATE	112.34	112.36	112.37	112.37	112.38	112.38		112.41		112.43		112.46		112.48					
COTE TEREN	113.03	113.05	113.01	112.81	112.81	112.81		112.78		112.78		112.94		113.00					
ALINIAMENTE SI CURBE	L=13.71 B=328.0558			L=4.74 R=3.00			L=102.36 B=28.5818												
HECTOMETRII	0 Km 0+000.00																		
DISTANTE CUMULATE	0.00	10.00	13.71	16.08	18.45	20.00		30.00		40.00		50.00		60.00					
Distanțe parțiale	10.00	3.71	2.37	2.37	1.55		10.00		10.00		10.00		10.00						




 S.C. "DROMCONS" S.R.L. SEBIȘ, str. Codrului nr. 1 C.U.I 15624428 J02/912/2003 Tel. mobil: +40(0)743 119 667 Tel. fix: +40(0)357 804 071 Fax: +40(0)357 437 554 e-mail: office@dromcons.ro	BENEFICIAR:	COMUNA VLADIMIRESCU	PROIECT NR.
	DENUMIRE PROIECT:	REABILITARE TROTUARE, ACCESE, DISPOZITIVE DE SCURGERE ȘI EVACUARE APE PLUVIALE LOC. VLADIMIRESCU - STRADA GĂRII	05/2017
ȘEF PROIECT:	Dpl. ing. Adrian PRAHOVEANU	OBIECT:	TROTUARE
PROIECTAT:	Dpl. ing. Adrian PRAHOVEANU	SCARA:	PROFIL LONGITUDINAL ȘANȚ STRADA GĂRII PARTEA DREAPTA ȘANȚ 4
DESENAT:	Dpl. ing. Adrian PRAHOVEANU	1:200 1:100 2017	Faza P.T., D.E. PLANȘA NR. 04D-07

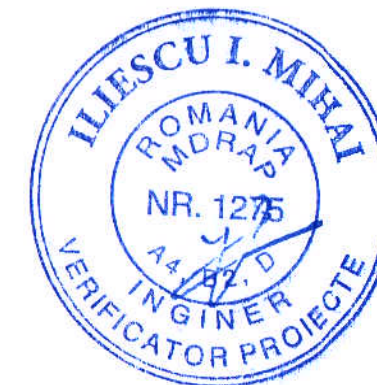


Rigole de beton conf. STAS 10796/2
cu plăcuțe prefabricate din beton armat

COTA REF. 111.00									
RACORDARI VERTICALE	L=209.809								
	P=0.24%								
DIFERENTA IN AXA	-52	-33	-19	-19	-26	-25	-61	-25	
COTE PROIECTATE	112.48	112.50	112.53	112.55	112.58	112.60	112.62	112.63	
COTE TEREN	113.00	112.83	112.72	112.74	112.83	112.84	113.23	112.87	
ALINIAMENTE SI CURBE	L=102.36 B=28.5818								
HECTOMETRII	0 hm 1								
DISTANTE CUMULATE	60.00	70.00	80.00	90.00	100.00	110.00	120.00	120.81	
Distante partiale	10.00	10.00	10.00	10.00	10.00	10.00	10.00	0.81	




 S.C. "DROMCONS" S.R.L. SEBIȘ, str. Codrului nr. 1 C.U.I 15624428 J029/12/2003 Tel. mobil: +40(0)743 119 667 Tel. fix: +40(0)357 804 071 Fax: +40(0)357 437 554 e-mail: office@dromcons.ro	BENEFICIAR:	COMUNA VLADIMIRESCU	PROIECT NR.
	DENUMIRE PROIECT:	REABILITARE TROTUARE, ACCESE, DISPOZITIVE DE SCURGERE ȘI EVACUARE APE PLUVIALE LOC. VLADIMIRESCU - STRADA GĂRII	05/2017
	OBIECT:	TROTUARE	
ȘEF PROIECT:	Dpl. ing. Adrian PRAHOVEANU	SCARA:	Faza P.T., D.E.
PROIECTAT:	Dpl. ing. Adrian PRAHOVEANU	1:200 1:100	PLANȘA NR. 04D-08
DESENAT:	Dpl. ing. Adrian PRAHOVEANU	2017	
		PROFIL LONGITUDINAL ȘANȚ STRADA GĂRII PARTEA DREAPTA ȘANȚ 4	

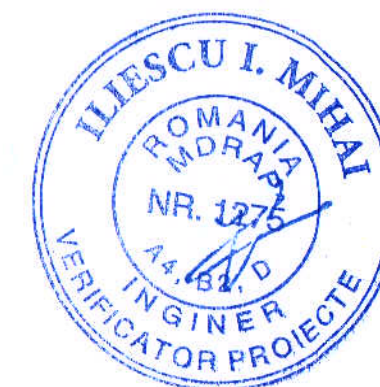


Rigole de beton conf. STAS 10796/2
cu plăcuțe prefabricate din beton armat

COTA REF. 111.00																
RACORDARI VERTICALE	L=209.809															
	P=0.24%															
DIFERENTA IN AXA	-25		-23		-16		-18		-21	-21		+7		-15		-4
COTE PROIECTATE	112.63		112.65		112.67		112.70		112.72	112.72		112.75		112.76		112.77
COTE TEREN	112.87		112.88		112.85		112.87		112.92	112.92		112.89		112.90		112.80
ALINIAMENTE SI CURBE	L=40.34 B=27.9389									L=13.60 B=33.1417			L=19.45 B=28.1274			
HECTOMETRII																
DISTANTE CUMULATE	120.81		130.00		140.00		150.00		160.00	161.15		170.00		174.74		180.00
Distanțe parțiale		9.19		10.00		10.00		10.00		1.15		8.85		4.74		5.26



 S.C. "DROMCONS" S.R.L. SEBIS, str. Codrului nr. 1 C.U.I 15624428 J02/912/2003 Tel. mobil: +40(0)743 119 667 Tel. fix: +40(0)357 804 071 Fax: +40(0)357 437 554 e-mail: office@dromcons.ro	BENEFICIAR:	COMUNA VLADIMIRESCU	PROIECT NR.
	DENUMIRE PROIECT:	REABILITARE TROTUARE, ACCESE, DISPOZITIVE DE SCURGERE ȘI EVACUARE APE PLUVIALE LOC. VLADIMIRESCU - STRADA GĂRII	05/2017
ȘEF PROIECT:	Dpl. ing. Adrian PRAHOVEANU	OBIECT:	TROTUARE
PROIECTAT:	Dpl. ing. Adrian PRAHOVEANU	SCARA:	PROFIL LONGITUDINAL ȘANȚ STRADA GĂRII PARTEA DREAPTA ȘANȚ 4
DESENAT:	Dpl. ing. Adrian PRAHOVEANU	2017	Faza P.T., D.E. PLANȘA NR. 04D-09

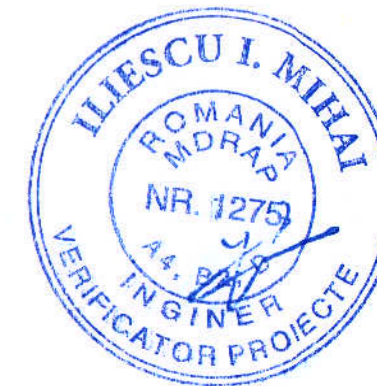


km0+209.81

Rigole de beton conf. STAS 10796/2
cu plăcuțe prefabricate din beton armat

COTA REF. 111.00																				
RACORDARI VERTICALE	L=209.809		P=0.24%						L=133.147				P=-0.31%							
DIFERENTA IN AXA	-4		-18		-14		+2		+3	-4	-7		-30		-4		+2		+15	
COTE PROIECTATE	112.77		112.79		112.80		112.82		112.84	112.84	112.84		112.83		112.81		112.79		112.78	112.75
COTE TEREN	112.80		112.97		112.93		112.80		112.82	112.88	112.90		112.83		112.85		112.83		112.77	112.81
ALINIAMENTE SI CURBE	L=19.45 B=28.1274		L=15.87 B=30.1938			L=4.27 B=36.8140			L=12.06 B=28.1299			L=25.89 B=28.3465								
HECTOMETRII	○ hm 2																			
DISTANTE CUMULATE	180.00		190.00		194.20		200.00		209.81	210.00	210.07		214.33		220.00		226.40		230.00	240.00
Distante partiale		10.00		4.20		5.80		9.81	0.07	0.19		4.27		5.67		6.40		3.60		10.00

 S.C. "DROMCONS" S.R.L. SEBIȘ, str. Codrului nr. 1 C.U.I 15624428, J02/912/2003 Tel. mobil: +40(0)743 119 667 Tel. fix: +40(0)357 804 071 Fax: +40(0)357 437 554 e-mail: office@dromcons.ro	BENEFICIAR:	COMUNA VLADIMIRESCU	PROIECT NR.
	DENUMIRE PROIECT:	REABILITARE TROTUARE, ACCESE, DISPOZITIV DE SCURGERE ȘI EVACUARE APE PLUVIALE LOC. VLADIMIRESCU - STRADA GĂRII	05/2017
	OBIECT:	TROTUARE	
ȘEF PROIECT:	Dpl. ing. Adrian PRAHOVEANU	SCARA:	PROFIL LONGITUDINAL ȘANȚ STRADA GĂRII PARTEA DREAPTA ȘANȚ 4
PROIECTAT:	Dpl. ing. Adrian PRAHOVEANU	1:200 1:100	Faza P.T., D.E.
DESENAT:	Dpl. ing. Adrian PRAHOVEANU	2017	PLANȘA NR. 04D-10



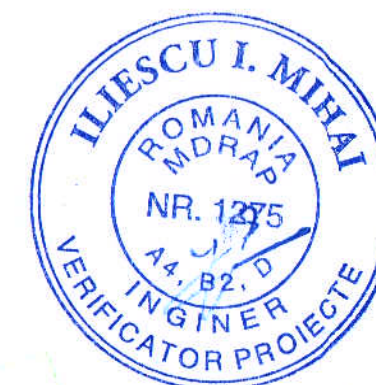

Rigole de beton conf. STAS 10796/2
cu plăcuțe prefabricate din beton armat


COTA REF. 111.00										
RACORDARI VERTICALE	L=133.147									P=-0.31%
DIFERENTA IN AXA	+15	+4	-8	+4	-2	-15	-71	-11	-7	
COTE PROIECTATE	112.75	112.72	112.71	112.69	112.65	112.62	112.59	112.58	112.56	
COTE TEREN	112.61	112.56	112.78	112.63	112.67	112.76	113.30	112.68	112.62	
ALINIAMENTE SI CURBE	L=25.89 B=28.3465			L=42.99 B=29.8496			L=29.57 B=28.8181			
HECTOMETRII										hm 3
DISTANTE CUMULATE	240.00	250.00	252.29	260.00	270.00	280.00	290.00	295.27	300.00	
Distanțe partiale	10.00	2.29	7.71	10.00	10.00	10.00	5.27	4.73		




 S.C. "DROMCONS" S.R.L. SEBIS, str. Codrului nr. 1 C.U.I 15624428, J02/912/2003 Tel. mobil: +40(0)743 119 667 Tel. fix: +40(0)357 804 071 Fax: +40(0)357 437 554 e-mail: office@dromcons.ro	BENEFICIAR:	COMUNA VLADIMIRESCU	PROIECT NR.
	DENUMIRE PROIECT:	REABILITARE TROTUARE, ACCESE, DISPOZITIVE DE SCURGERE ȘI EVACUARE APE PLUVIALE LOC. VLADIMIRESCU - STRADA GĂRII	05/2017
ȘEF PROIECT:	Dpl. ing. Adrian PRAHOVEANU	OBIECT:	TROTUARE
PROIECTAT:	Dpl. ing. Adrian PRAHOVEANU	SCARA:	PROFIL LONGITUDINAL ȘANȚ STRADA GĂRII PARTEA DREAPTA ȘANȚ 4
DESENAT:	Dpl. ing. Adrian PRAHOVEANU	2017	Faza P.T., D.E. PLANȘA NR. 04D-11

Rigole de beton conf. STAS 10796/2
cu plăcuțe prefabricate din beton armat

COTA REF. 111.00											
RACORDARI VERTICALE	L=133.147										P=-0.31%
DIFERENTA IN AXA	-7	+8	-15	-26	-69	-71	-72	-86	-86		
COTE PROIECTATE	112.56	112.53	112.50	112.48	112.48	112.47	112.47	112.44	112.43		
COTE TEREN	112.62	112.46	112.54	112.73	113.17	113.17	113.19	113.39	113.29		
ALINIAMENTE SI CURBE	L=29.57 B=28.8181			L=4.71 R=3.00			L=13.40 B=128.8181				
HECTOMETRII	0 hm 3										
DISTANTE CUMULATE	300.00	310.00	320.00	324.84	327.20	329.56	330.00	340.00	342.96		
Distante partiale	10.00	10.00	4.84	2.36	2.36	0.44	10.00	2.96			

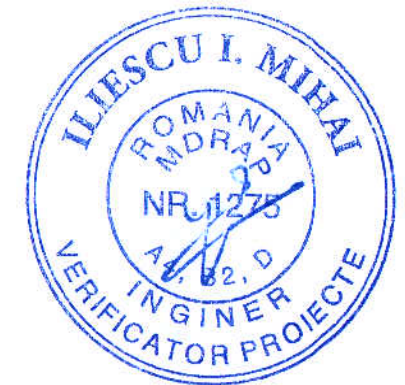

 S.C. "DROMCONS" S.R.L. SEBIS str. Codrului nr. 1 C.U.I 15624428 J02/912/2003 Tel. mobil: +40(0)743 119 667 Tel. fix: +40(0)357 804 071 Fax: +40(0)357 437 554 e-mail: office@dromcons.ro	BENEFICIAR:	COMUNA VLADIMIRESCU	PROIECT NR.
	DENUMIRE PROIECT:	REABILITARE TROTUARE, ACCESE, DISPOZITIVE DE SCURGERE ȘI EVACUARE APE PLUVIALE LOC. VLADIMIRESCU - STRADA GĂRII	05/2017
	OBIECT:	TROTUARE	
	ȘEF PROIECT:	Dpl. ing. Adrian PRAHOVEANU	SCARA:
PROIECTAT:	Dpl. ing. Adrian PRAHOVEANU	1:200 1:100	PROFIL LONGITUDINAL ȘANȚ STRADA GĂRII PARTEA DREAPTA ȘANȚ 4
DESENAT:	Dpl. ing. Adrian PRAHOVEANU	2017	





km0+060.00


Rigole de beton conf. STAS 10796/2
cu plăcuțe prefabricate din beton armat

COTA REF. 111.00																					
RACORDARI VERTICALE	L=59.999										L=4.347										
											P=0.41%										
DIFERENTA IN AXA	-74		-77		-77		-77		-33		-5		-72		-7		+8		+2	+0	-26
COTE PROIECTATE	112.50		112.54		112.56		112.57		112.58		112.58		112.62		112.67		112.71		112.75	112.75	112.81
COTE TEREN	113.24		113.31		113.33		113.33		112.91		112.62		113.34		112.73		112.63		112.74	112.75	113.07
ALINIAMENTE SI CURBE	L=13.16 B=327.1756										L=4.81 R=3.00	L=41.69 B=29.5339					L=4.68 R=3.00				
HECTOMETRII	o Km 0+000.00																				
DISTANTE CUMULATE	0.00		10.00		13.16		15.57		17.98		20.00		30.00		40.00		50.00		59.66	60.00	62.01
Distanțe partiale	10.00		3.16	2.41	2.41	2.02	10.00			10.00		10.00		9.66		0.34	2.01				




 S.C. "DROMCONS" S.R.L. SEBIS str. Codrul nr. 1 C.U.I 15624428 J02/912/2003 Tel. mobil: +40(0)743 119 667 Tel. fix: +40(0)357 804 071 Fax: +40(0)357 437 554 e-mail: office@dromcons.ro	BENEFICIAR:	COMUNA VLADIMIRESCU	PROIECT NR.
	DENUMIRE PROIECT:	REABILITARE TROTUARE, ACCESE, DISPOZITIVE DE SCURGERE SI EVACUARE APE PLUVIALE LOC. VLADIMIRESCU - STRADA GĂRII	05/2017
	OBIECT:	TROTUARE	
ȘEF PROIECT:	Dpl. ing. Adrian PRAHOVEANU	SCARA:	PROFIL LONGITUDINAL ȘANȚ STRADA GĂRII PARTEA DREAPTA ȘANȚ 5
PROIECTAT:	Dpl. ing. Adrian PRAHOVEANU	1:200 1:100	Faza P.T., D.E.
DESENAT:	Dpl. ing. Adrian PRAHOVEANU	2017	PLANȘA NR. 04D-13

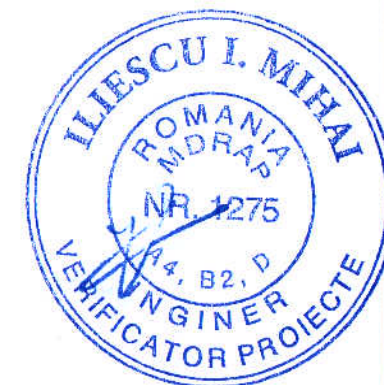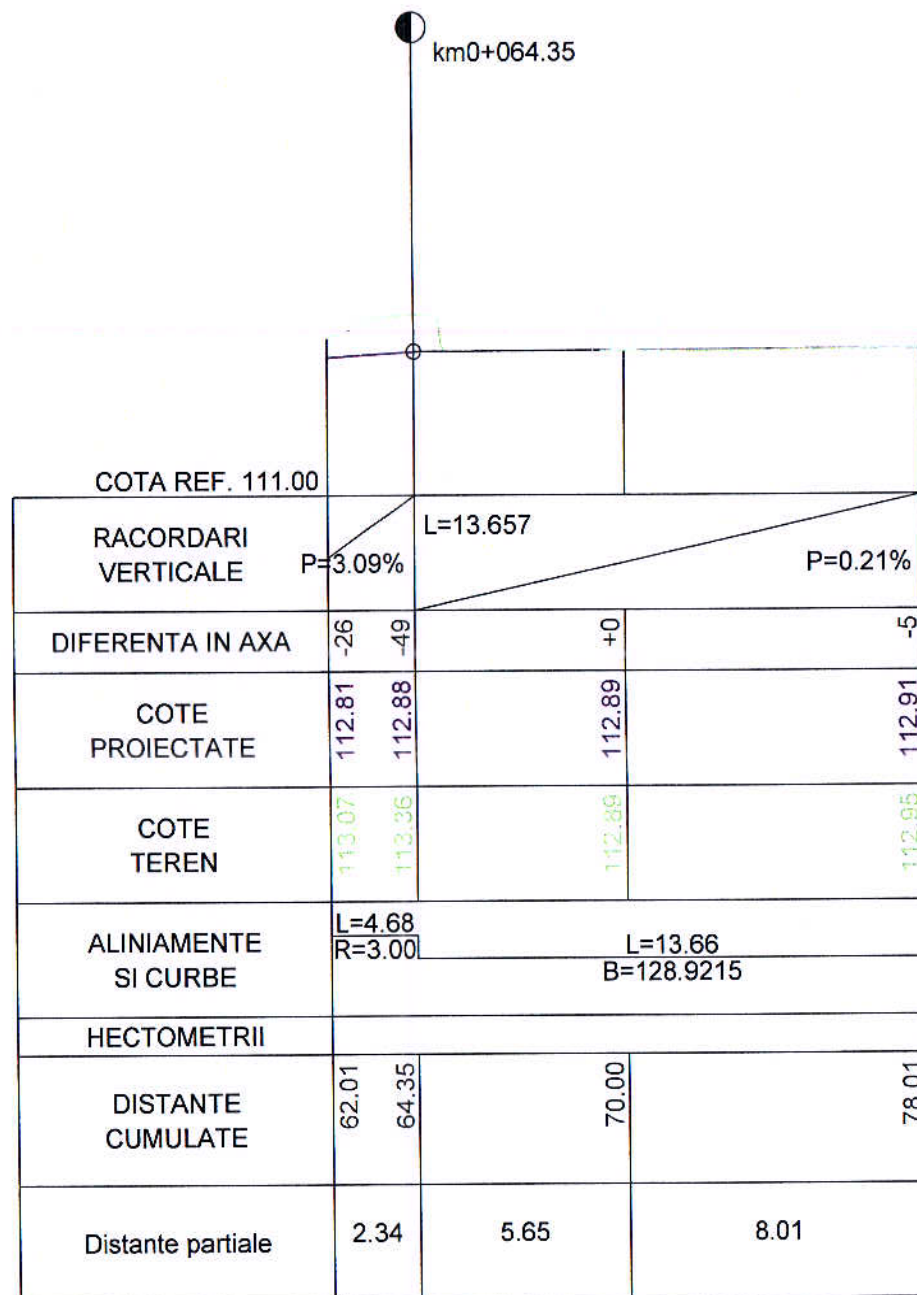


 S.C. "DROMCONS" S.R.L. SEBIȘ, str. Codrului nr. 1 C.U.I 15624428 J02/912/2003 Tel. mobil: +40(0)743 119 667 Tel. fix: +40(0)357 804 071 Fax: +40(0)357 437 554 e-mail: office@dromcons.ro	BENEFICIAR:	COMUNA VLADIMIRESCU	PROIECT NR.
	DENUMIRE PROIECT:	REABILITARE TROTUARE, ACCESE, DISPOZITIVE DE SCURGERE ȘI EVACUARE APE PLUVIALE LOC. VLADIMIRESCU - STRADA GĂRII	05/2017
ȘEF PROIECT:	Dpl. ing. Adrian PRAHOVEANU	OBIECT:	TROTUARE
PROIECTAT:	Dpl. ing. Adrian PRAHOVEANU	SCARA:	PROFIL LONGITUDINAL ȘANȚ STRADA GĂRII PARTEA DREAPTA ȘANȚ 5
DESENAT:	Dpl. ing. Adrian PRAHOVEANU	1:200 1:100 2017	Faza P.T., D.E. PLANȘA NR. 04D-14

PROFIL TRANSVERSAL TIP I
TROTUAR ADIACENT LIMITELOR DE PROPRIETATE

ÎN TRE km 0+000,00 - 0+655,00
Scara 1:50


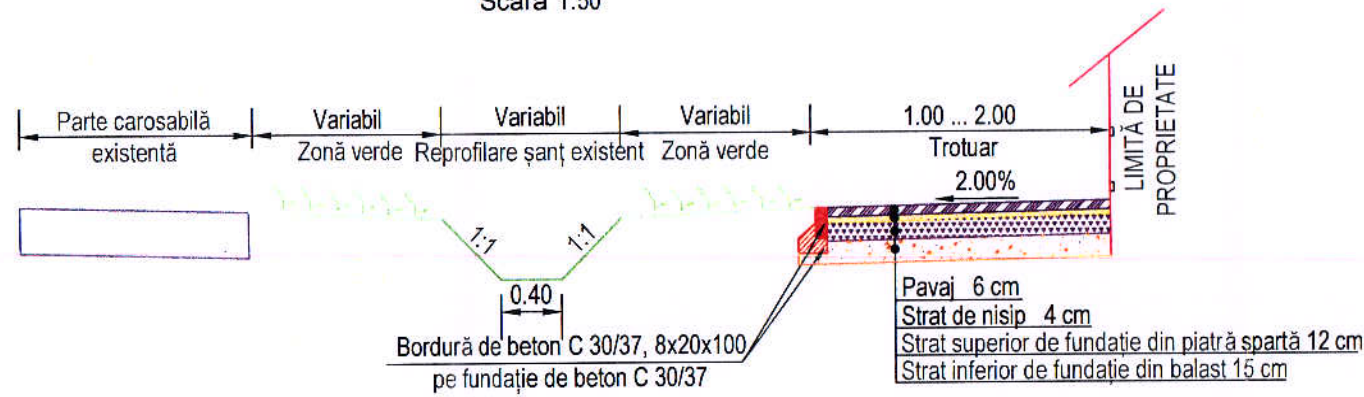


DETALIU BORDURĂ
Scara 1:20

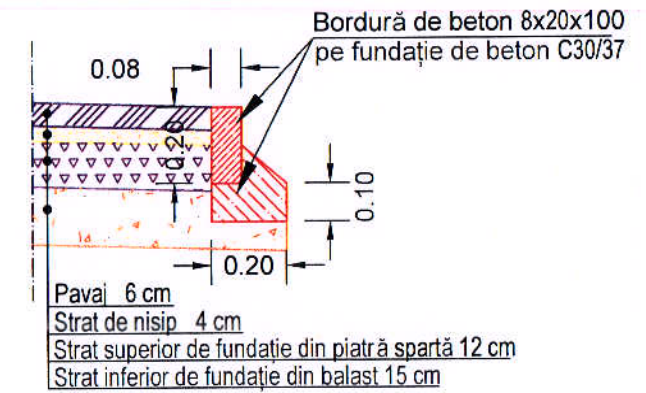


PROFIL TRANSVERSAL TIP II
CONTINUAREA TROTUARULUI PENTRU ASIGURAREA CONTINUITĂȚII
PESTE STRĂZILE INTERSECTATE

ÎN TRE km 0+000,00 - 0+655,00
Scara 1:50

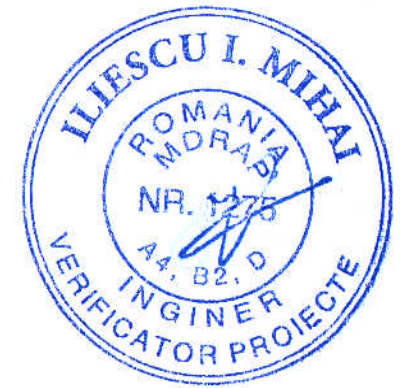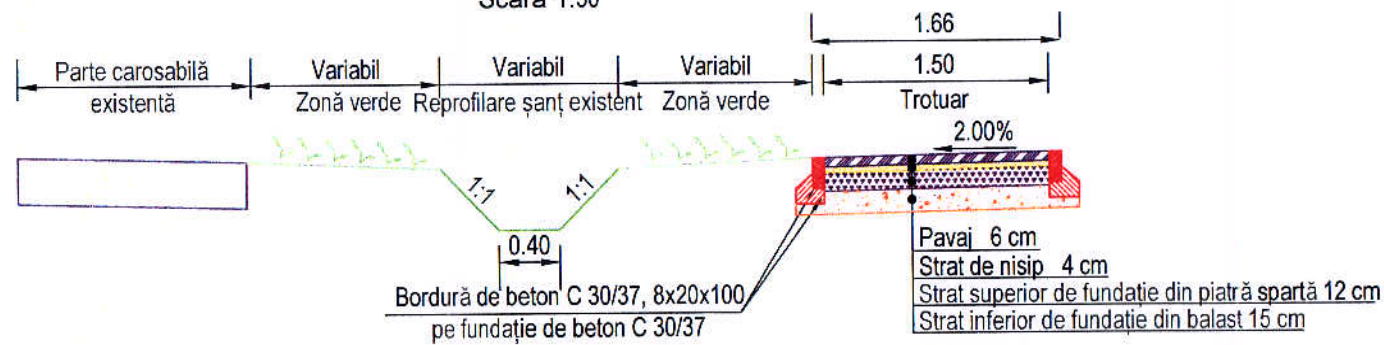


 <p>S.C. "DROMCONS" S.R.L. SEBIȘ, str. Codrului nr. 1 C.U.I 15624428, J02/912/2003 Tel. mobil: +40(0)743 119 667 Tel. fix: +40(0)357 804 071 Fax: +40(0)357 437 554 e-mail: office@dromcons.ro</p>	BENEFICIAR:	COMUNA VLADIMIRESCU	PROIECT NR.
	DENUMIRE PROIECT:	REABILITARE TROTUARE, ACESE, DISPOZITIVE DE SCURGERE ȘI EVACUARE APE PLUVIALE LOC. VLADIMIRESCU-STRADA GĂRII	05/2017
ȘEF PROIECT:	Dpl. ing. Adrian PRAHOVEANU	OBIECT:	TROTUARE
PROIECTAT:	Dpl. ing. Adrian PRAHOVEANU	SCARA:	1:50 1:20
DESENAT:	Dpl. ing. Benjamin VOICA	2017	PLANȘA NR. 05D-01
			Faza P.T., D.E.
			PROFIL TRANSVERSAL TIP I ȘI TIP II


PROFIL TRANSVERSAL TIP III
TROTUAR ADIACENT LIMITELOR DE PROPRIETATE
ÎN TRE km 0+658,50 - 0+825,40
Scara 1:50

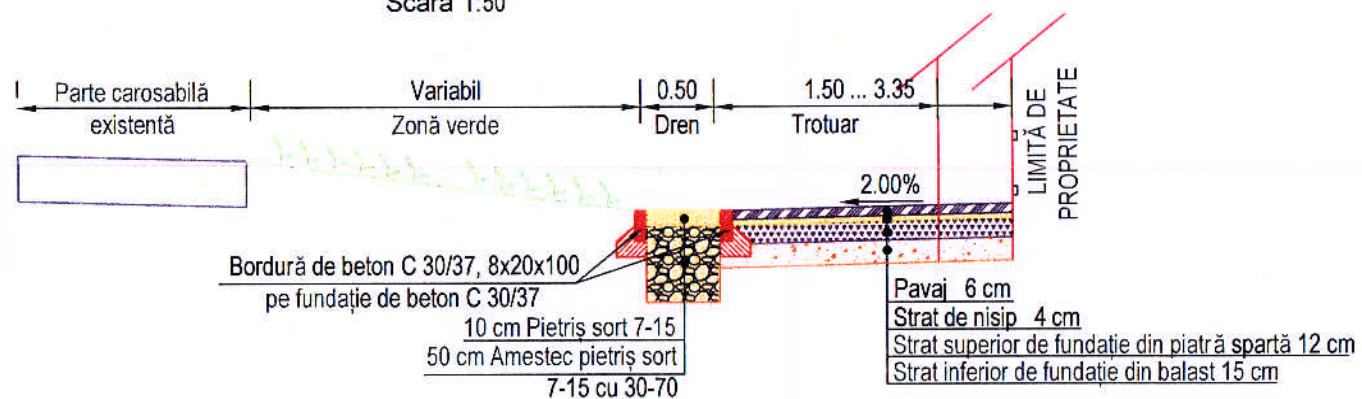



PROFIL TRANSVERSAL TIP IV
CONTINUAREA TROTUARULUI PENTRU ASIGURAREA CONTINUITĂȚII
PESTE STRĂZILE INTERSECTATE
ÎN TRE km 0+658,50 - 0+825,40
Scara 1:50

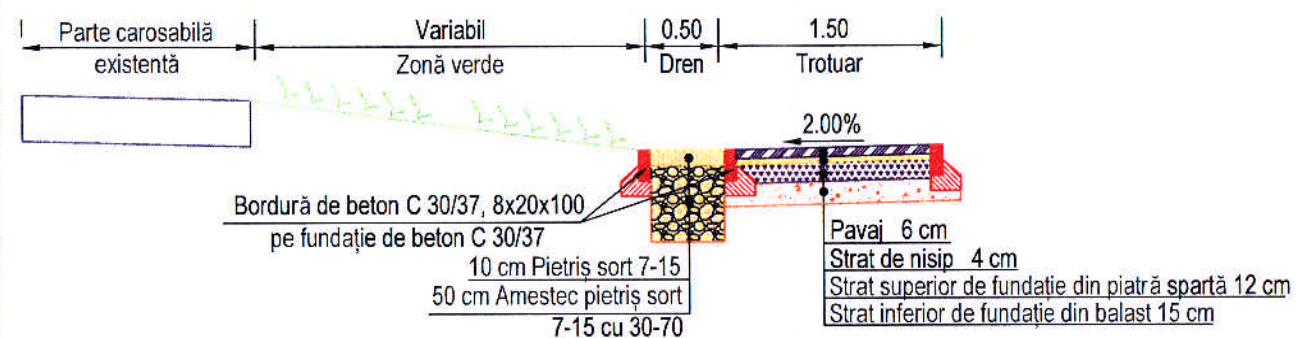


DETALIU BORDURĂ
Scara 1:20

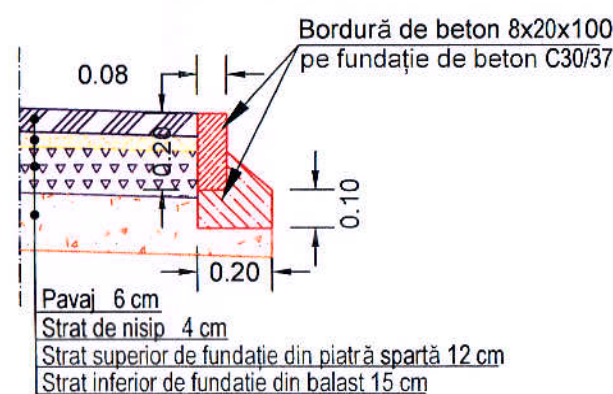


DETALIU DREN
Scara 1:20

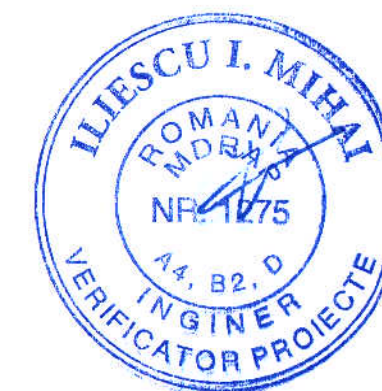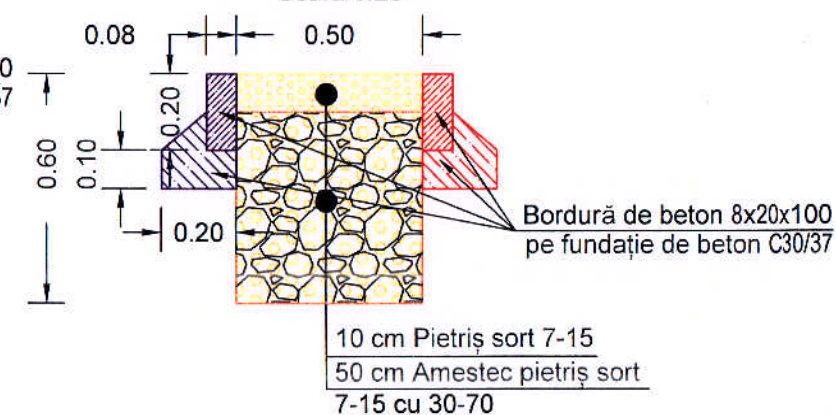


 <p>S.C. "DROMCONS" S.R.L. SEBIȘ, str. Codrului nr. 1 C.U.I 15624428 J02/912/2003 Tel. mobil: +40(0)743 119 667 Tel. fix: +40(0)357 804 071 Fax: +40(0)357 437 554 e-mail: office@dromcons.ro</p>	BENEFICIAR:	COMUNA VLADIMIRESCU	PROIECT NR.
	DENUMIRE PROIECT:	REABILITARE TROTUARE, ACCESE, DISPOZITIVE DE SCURGERE ȘI EVACUARE APE PLUVIALE LOC. VLADIMIRESCU-STRADA GĂRII	05/2017
ȘEF PROIECT:	Dpl. ing. Adrian PRAHOVEANU	OBIECT:	TROTUARE
PROIECTAT:	Dpl. ing. Adrian PRAHOVEANU	SCARA:	1:50 1:20
DESENAT:	Dpl. ing. Benjamin VOICA	2017	PROFIL TRANSVERSAL TIP III ȘI TIP IV
			Faza P.T., D.E. PLAȘA NR. 05D-02

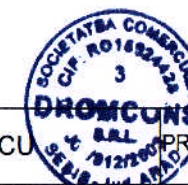



PROFIL TRANSVERSAL TIP V
 ÎNTRE km 0+829,00 - 0+910,00
 Scara 1:50

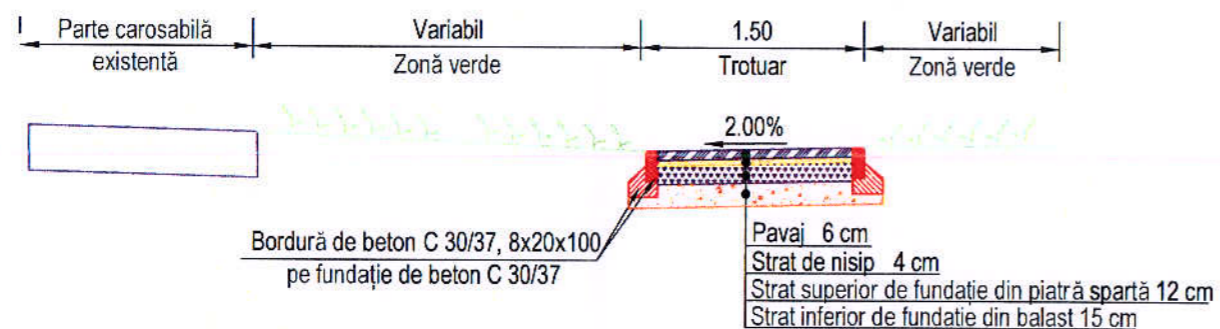


DETALIU AMENAJARE TROTUAR LA BURLANE
 sc 1:50

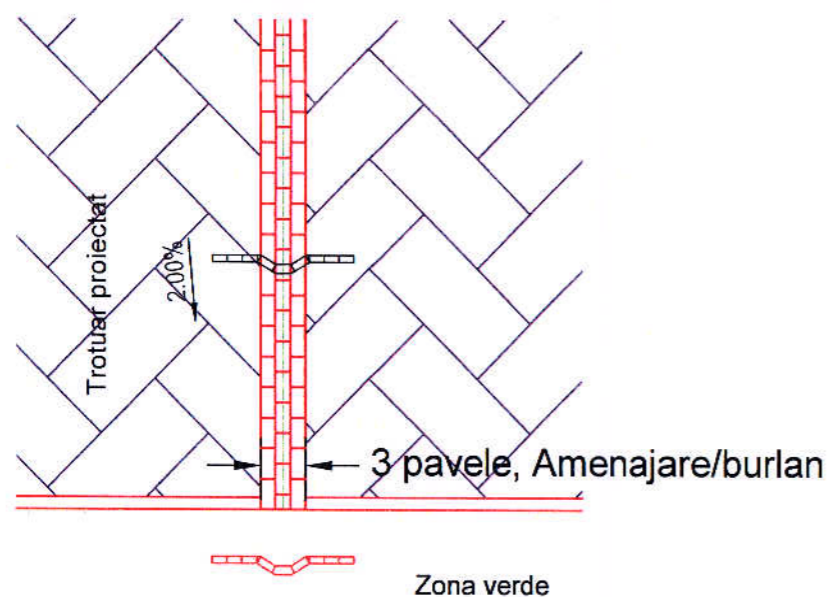

DETALIU BORDURĂ
 Scara 1:20

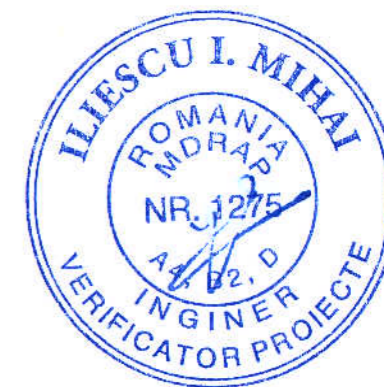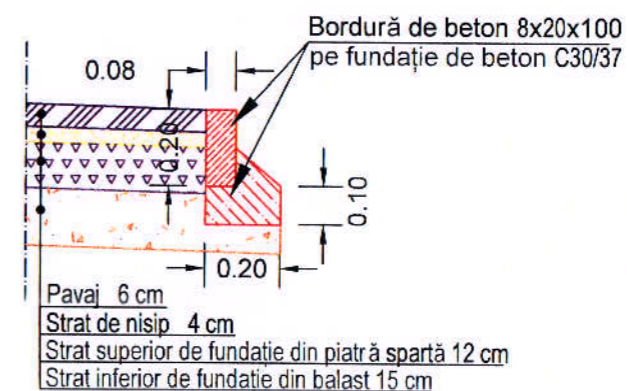


 S.C. "DROMCONS" S.R.L. SEBIU, str. Codrului nr. 1 C.U.I 15624428 J02/912/2003 Tel. mobil: +40(0)743 119 667 Tel. fix: +40(0)357 804 071 Fax: +40(0)357 437 554 e-mail: office@dromcons.ro	BENEFICIAR:	COMUNA VLADIMIRESCU	PROIECT NR.
	DENUMIRE PROIECT:	REABILITARE TROTUARE, ACESE, DISPOZITIVE DE SCURGERE ȘI EVACUARE APE PLUVIALE LOC. VLADIMIRESCU-STRADA GĂRII	05/2017
ȘEF PROIECT:	Dpl. ing. Adrian PRAHOVEANU	OBIECT:	TROTUARE
PROIECTAT:	Dpl. ing. Adrian PRAHOVEANU	SCARA:	PROFIL TRANSVERSAL TIP V
DESENAT:	Dpl. ing. Benjamin VOICA	2017	DETALIU AMENAJARE ACCES LA BURLANE
			Faza P.T., D.E.
			PLANȘA NR. 05D-03

DETALIU ACCES AUTO


INTRE km 0+000,00 - 0+655,00

Scara 1:50

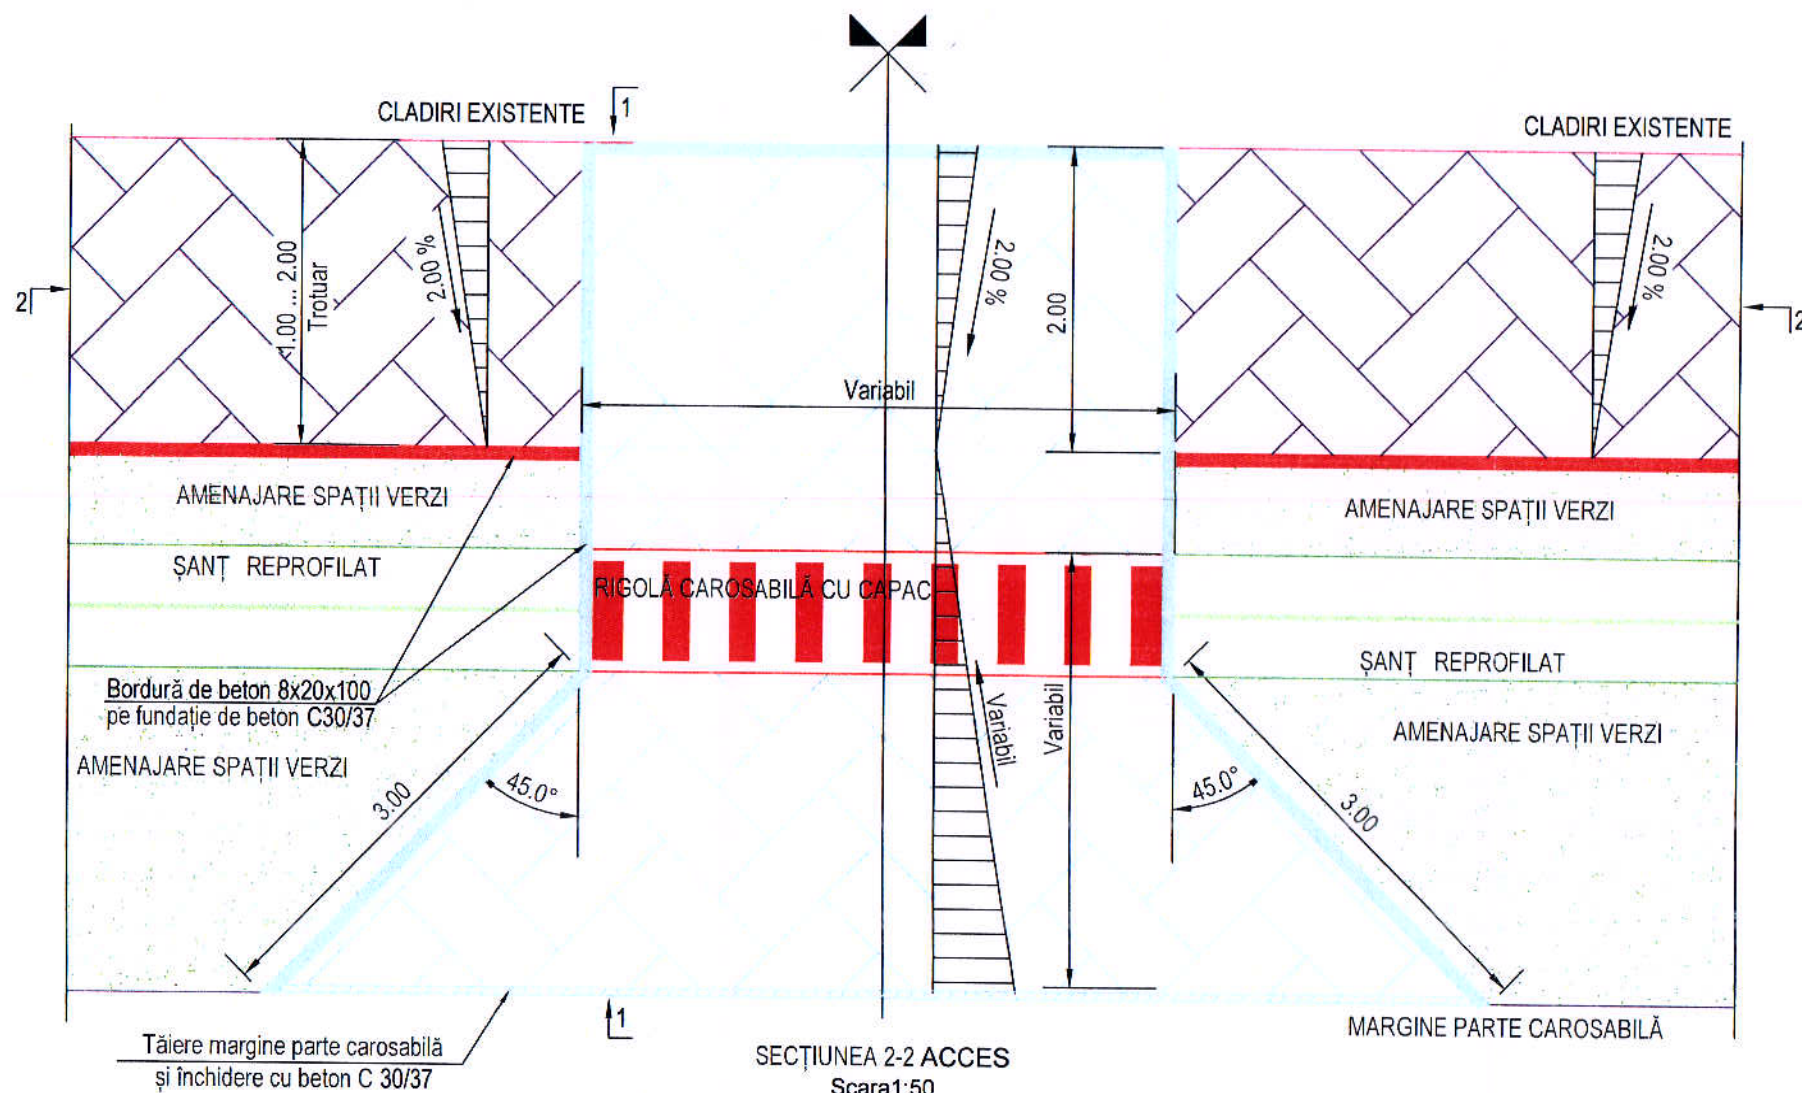



SECȚIUNEA 2-2 ACCES

Scara 1:50

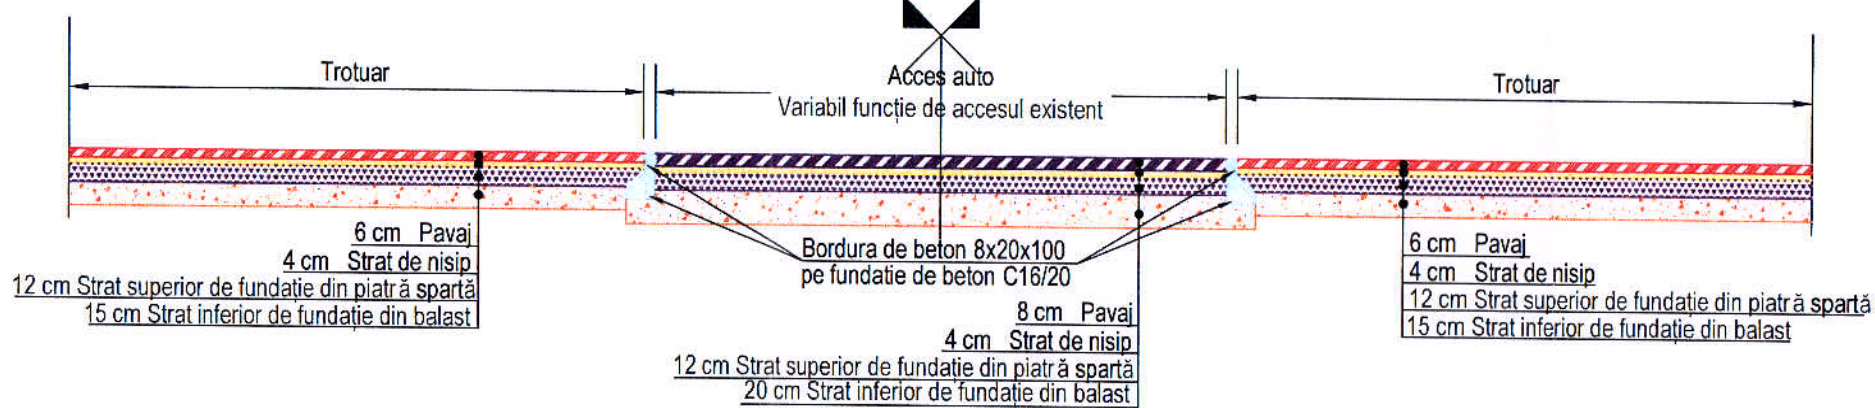


DETALIU RIGOLĂ DE BETON CU PLĂCUȚĂ PREFABRICATĂ DIN BETON ARMAT

Scara 1:20


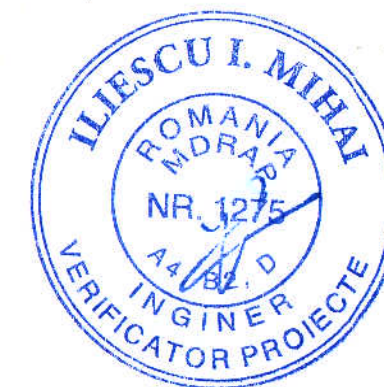
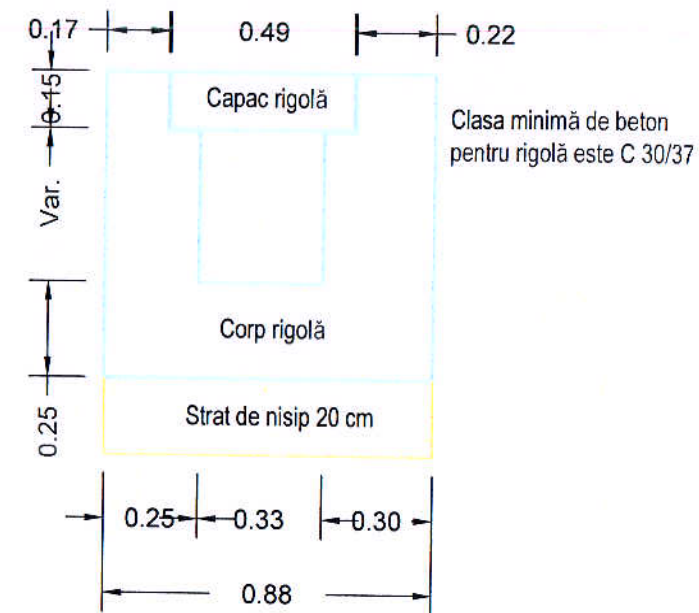



 <p>S.C. "DROMCONS" S.R.L. SEBIȘ, str. Codrului nr. 1 C.U.I 15624428 J02/912/2003 Tel. mobil: +40(0)743 119 667 Tel. fix: +40(0)357 804 071 Fax: +40(0)357 437 554 e-mail: office@dromcons.ro</p>	BENEFICIAR:	COMUNA VLADIMIRESCU	PROIECT NR.
	DENUMIRE PROIECT:	REABILITARE TROTUARE, ACCESE, DISPOZITIVE DE SCURGERE ȘI EVACUARE APE PLUVIALE LOC. VLADIMIRESCU-STRADA GĂRII	05/2017
ȘEF PROIECT:	Dpl. ing. Adrian PRAHOVEANU	OBIECT:	TROTUARE
PROIECTAT:	Dpl. ing. Adrian PRAHOVEANU	SCARA:	1:50 1:20
DESENAT:	Dpl. ing. Benjamin VOICA		2017
			Faza P.T., D.E.
			PLANȘA NR. 06D-01

DETALIU ACCES AUTO
 ÎNTRE km 0+658,50 - 0+825,40
 Scara 1:50

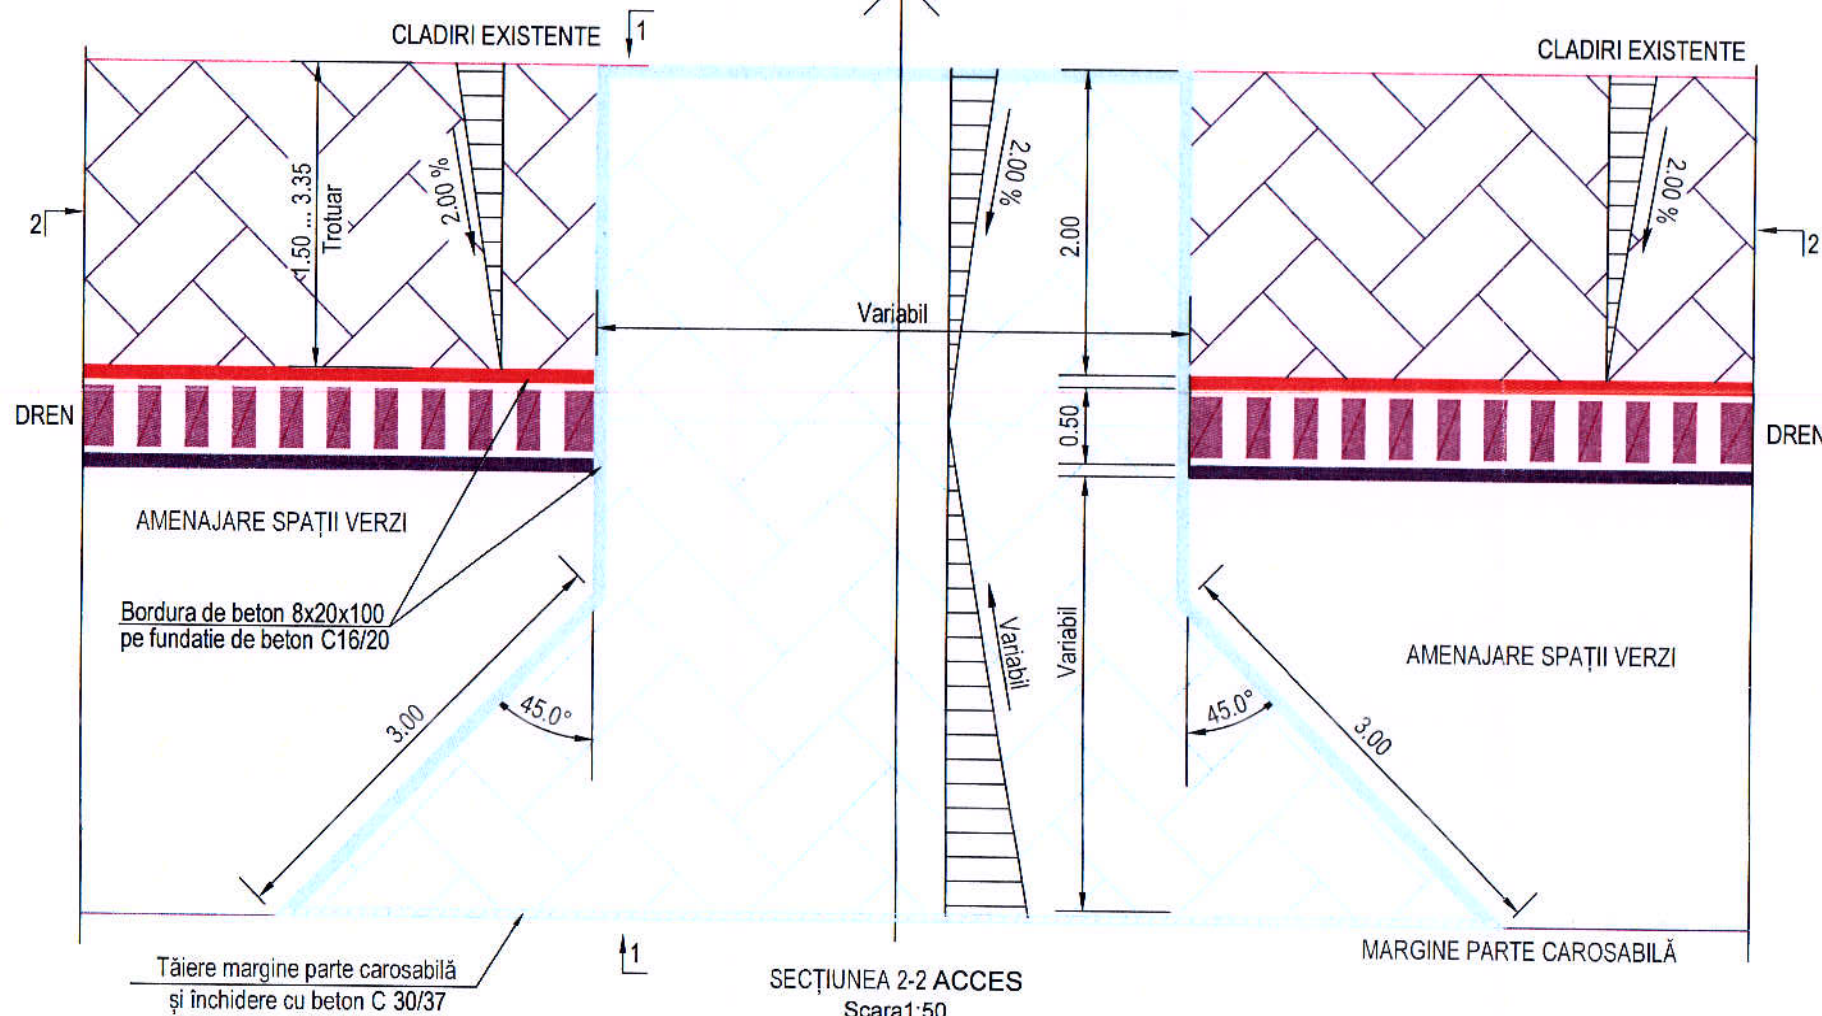

SECȚIUNEA 2-2 ACCES
 Scara 1:50

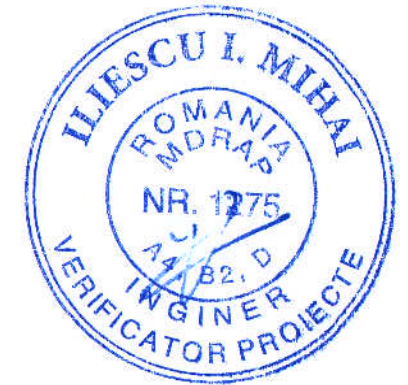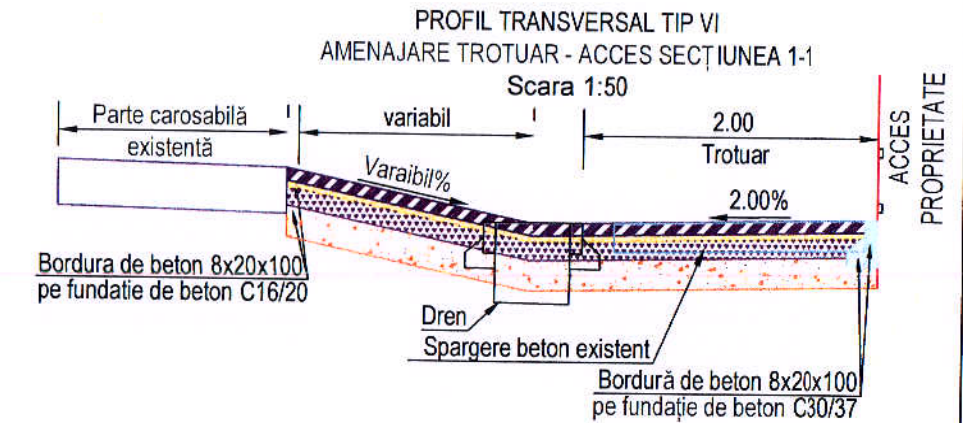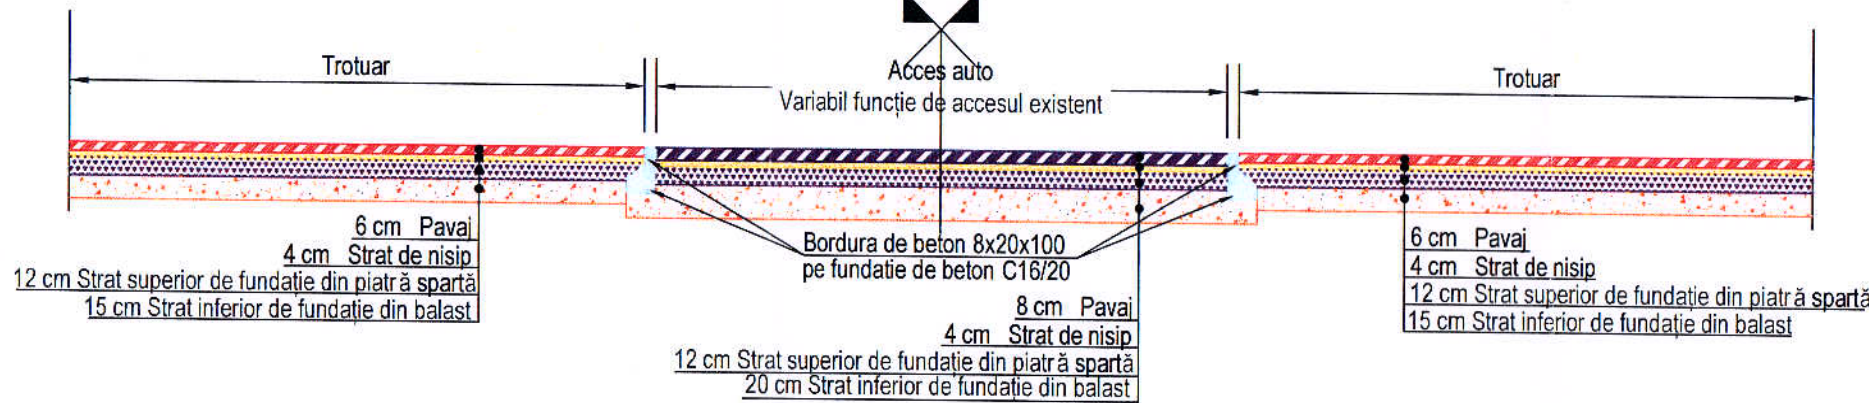

 S.C. "DROMCONS" S.R.L. SEBIS, str. Codrului nr. 1 C.U.I. 15624428 J02/912/2003 Tel. mobil: +40(0)743 119 667 Tel. fix: +40(0)357 804 071 Fax: +40(0)357 437 554 e-mail: office@dromcons.ro	BENEFICIAR:	COMUNA VLADIMIRESCU	PROIECT NR.
	DENUMIRE PROIECT:	REABILITARE TROTUARE, ACCESE, DISPOZITIVE DE SCURGERE ȘI EVACUARE APE PLUVIALE LOC. VLADIMIRESCU-STRADA GĂRII	05/2017
ȘEF PROIECT:	Dpl. ing. Adrian PRAHOVEANU	OBIECT:	TROTUARE
PROIECTAT:	Dpl. ing. Adrian PRAHOVEANU	SCARA:	1:50
DESENAT:	Dpl. ing. Benjamin VOICA	2017	DETALIU AMENAJARE ACCES TIP II
			Faza P.T., D.E. PLANȘA NR. 06D-02