




- LIMITA INTRAVILAN TRUP IZOLAT NR. C6
- ZONA UNITATI AGRICOLE EXISTENTE S = 44.129 mp
- LIMITA ZONA STUDIATA S = 82.000 mp

PLAN URBANISTIC ZONAL

ZONĂ AGRO-INDUSTRIALĂ: EXTINDERE ZONĂ UNITĂȚI AGRICOLE PRIN CONSTRUIRE FABRICĂ ULEI ȘI SPAȚII DE DEPOZITARE

Jud. Arad, intravilan și extravilan com. Vladimirescu, De 15 5, 151

0 INCADRARE IN ZONA
PREVEDERI PUG COM. HORIA

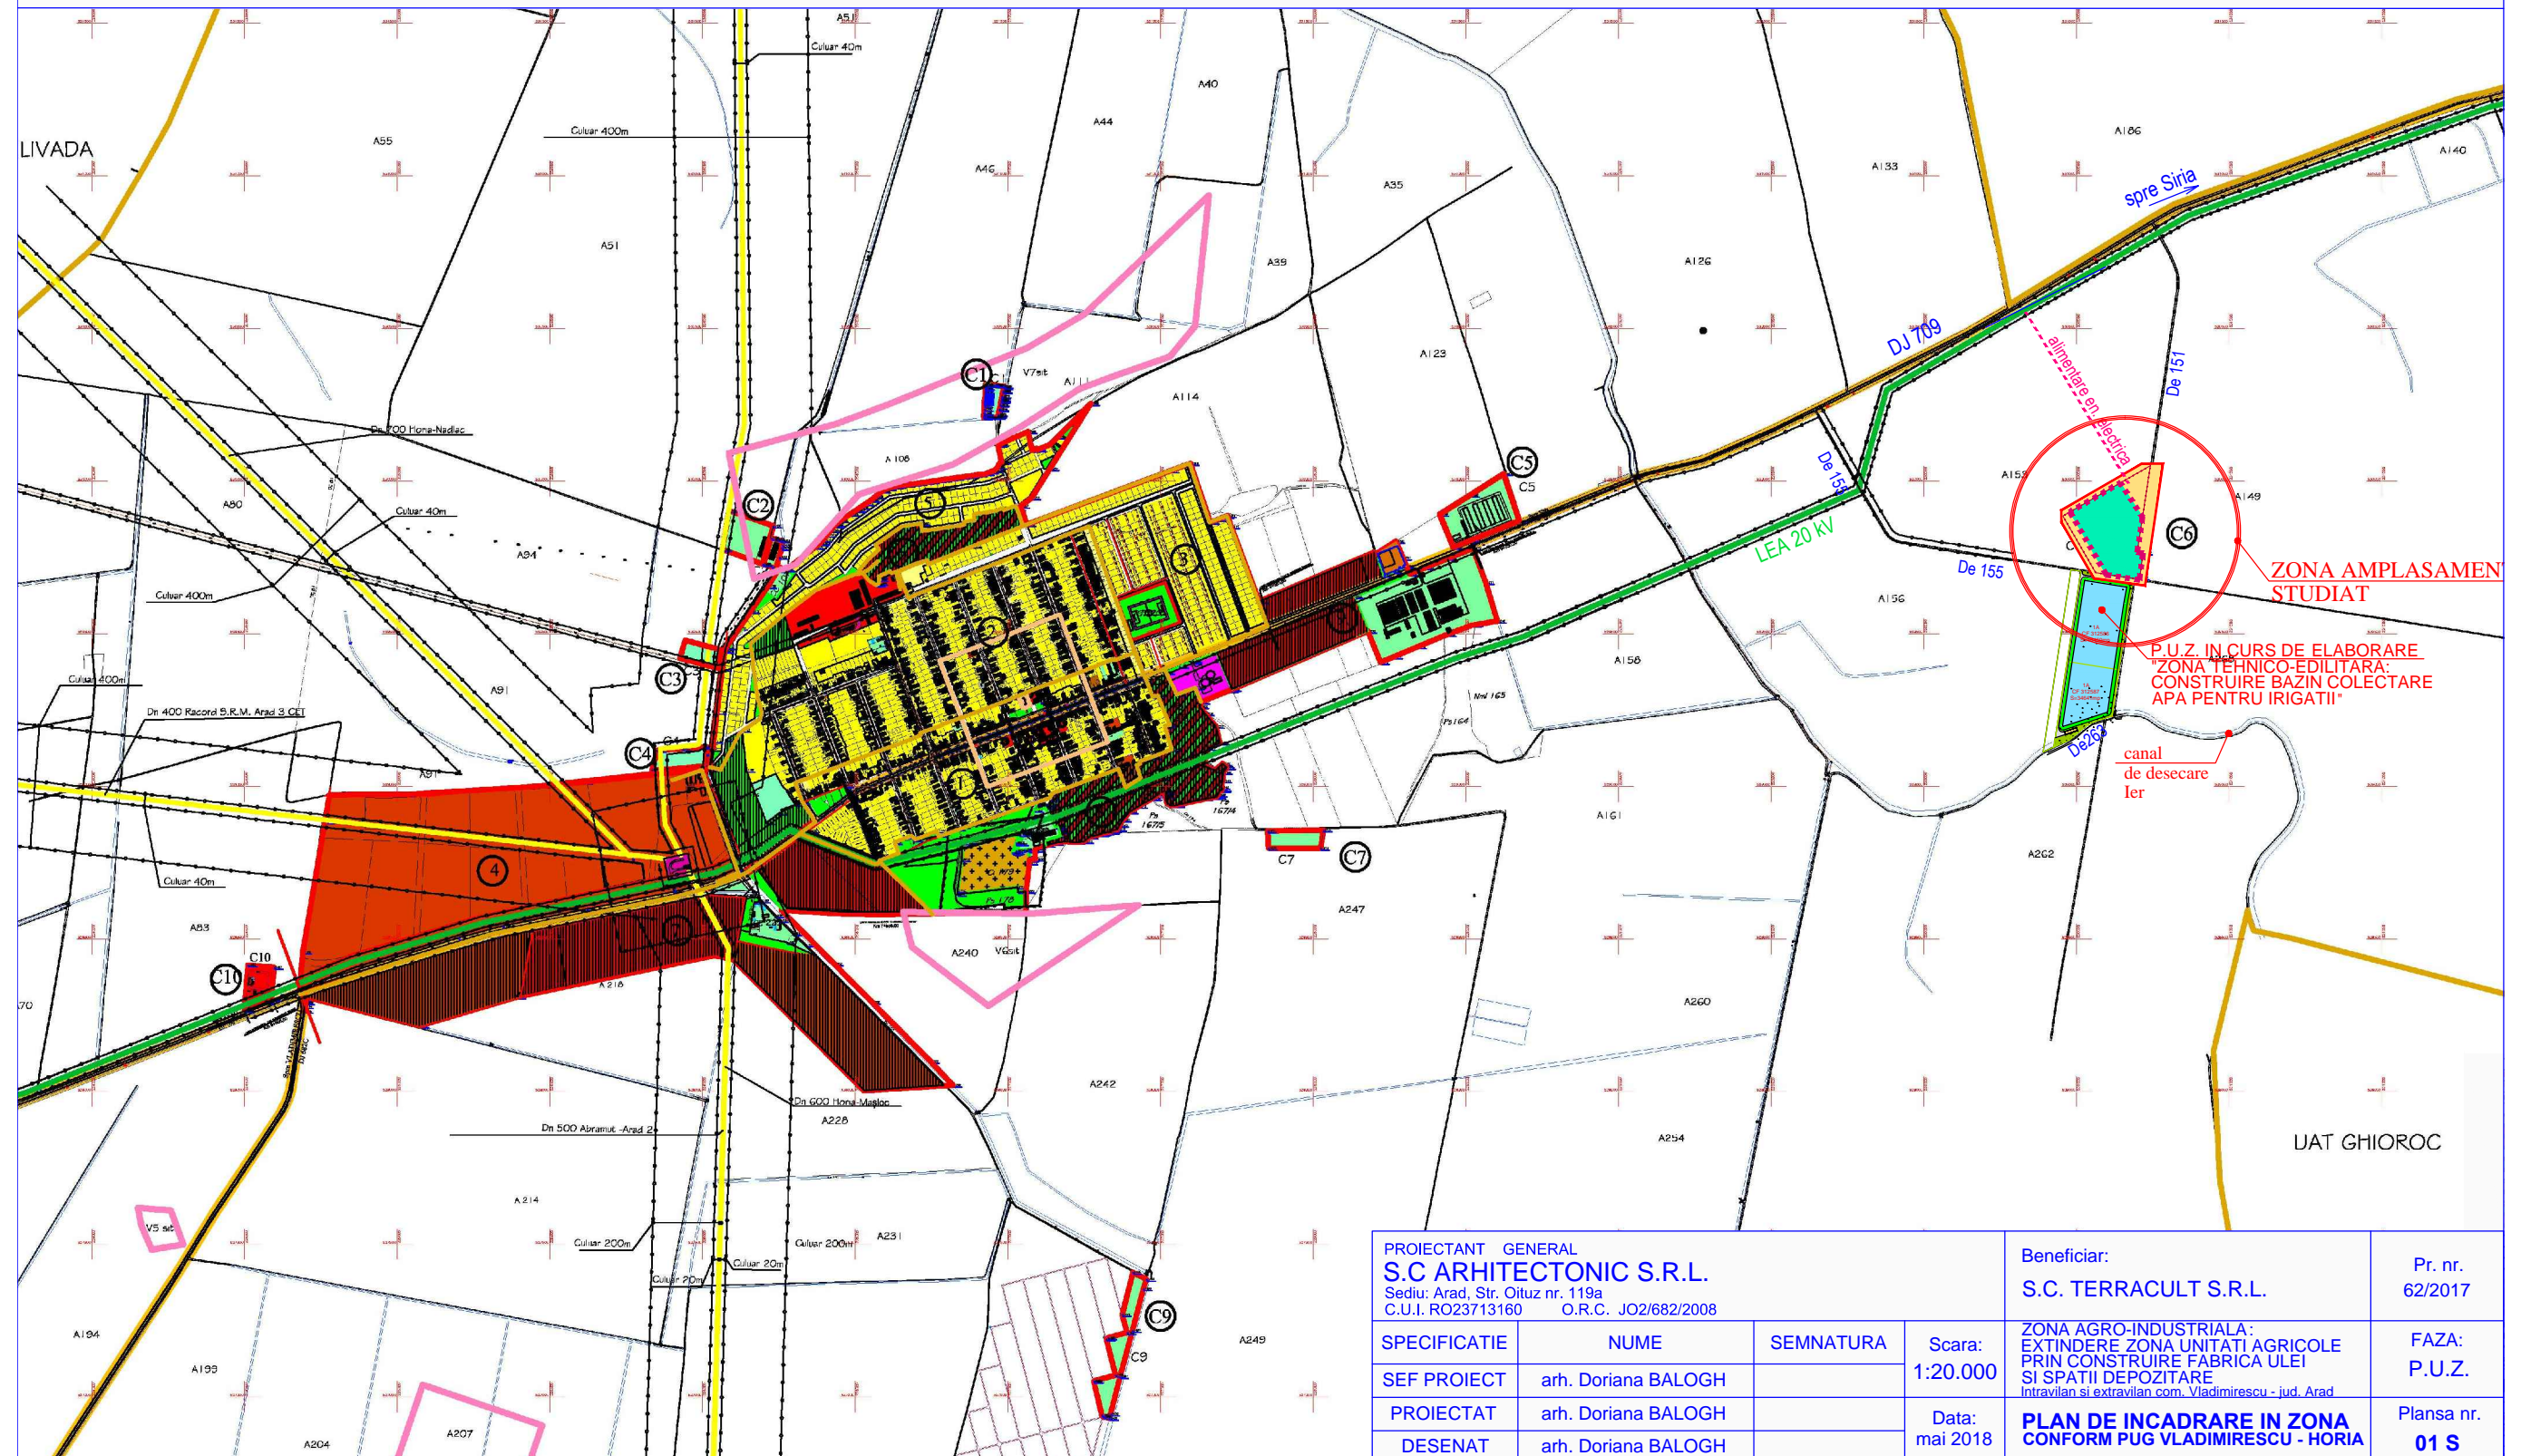

PROIECTANT GENERAL S.C. ARHITECTONIC S.R.L. Sediul: Arad, Str. Oltuz nr. 119a C.U.I. RO23713160 O.R.C. JO2/682/2008				Beneficiar: S.C. TERRACULT S.R.L.	Pr. nr. 62/2017
SPECIFICATIE	NUME	SEMNTURA	Scara: 1:20.000	ZONA AGRO-INDUSTRIALA: EXTINDERE ZONA UNITATI AGRICOLE PRIN CONSTRUIRE FABRICA ULEI SI SPAȚII DE DEPOZITARE Intravilan și extravilan com. Vladimirescu - jud. Arad	FAZA: P.U.Z.
SEF PROIECT	arh. Doriana BALOGH			PLAN DE INCADRARE IN ZONA CONFORM PUG VLADIMIRESCU - HORIA	Plansa nr. 01 S
PROIECTAT	arh. Doriana BALOGH		Data: mai 2018		
DESENAT	arh. Doriana BALOGH				