



P.U.Z.

ZONA LOCUINTE - VLADIMIRESCU

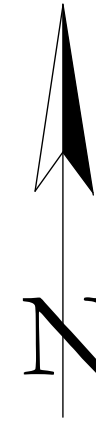

INCADRARE IN ZONA

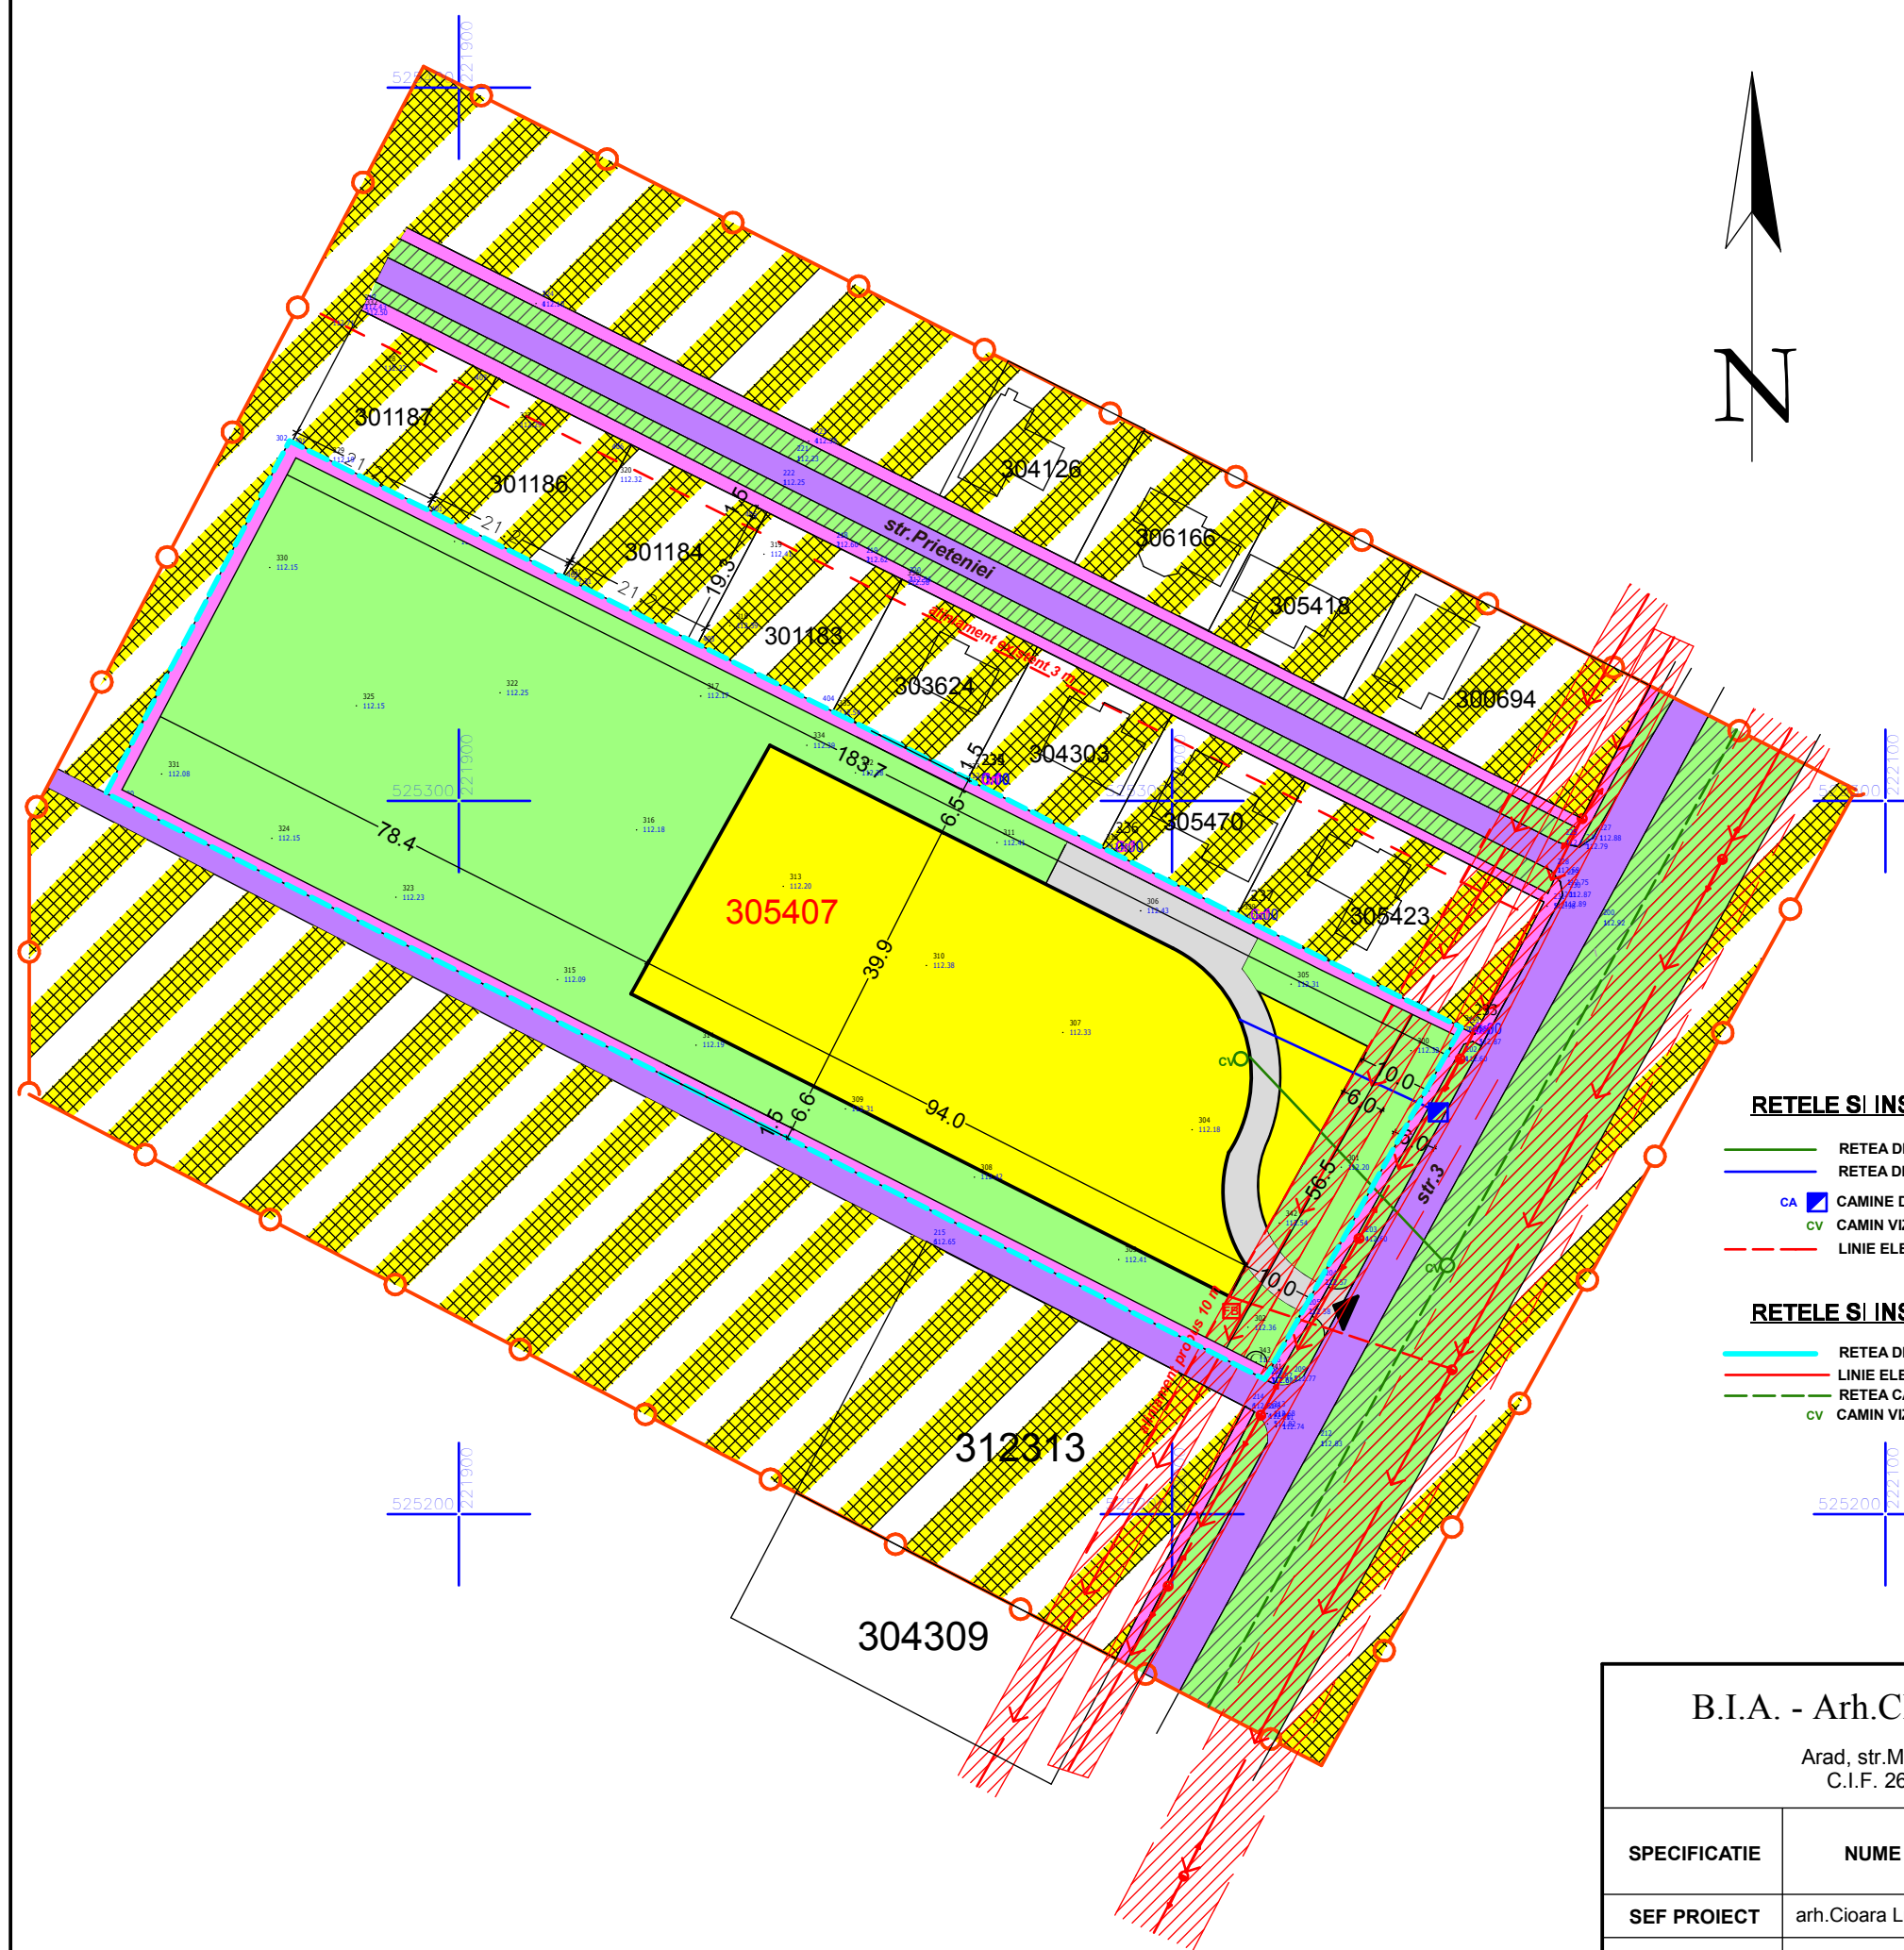

LEGENDA:

LIMITE

- LIMITA ZONA STUDIATA
- LIMITA DE PROPRIETATE

ZONIFICARE

	ZONA LOCUINTE PROPUASA
	ZONA LOCUINTE EXISTENTA
	TERENURI AGRICOLE IN INTRAVILAN
	ZONA SPATII VERZI AMENAJATE
	ZONA SPATII VERZI ALINIAMENT
	ZONA IMPLANTARE CONSTRUCTII
	ZONA PLATFORME
	ZONA TROTUARE
	ZONA DRUMURI
	CULOAR PROTECTIE LEA 20 KV
	ACCESSE AUTO SI PIETONALE

RETELE SI INSTALATII EDILITARE PROPUSE:

- RETEA DE CANALIZARE MENAJERA PROPUSA
- RETEA DE ALIMENTARE CU APA POTABILA PROPUSA
- CAMINE DE APOMETRU PROPUS
- CAMIN VIZITARE
- LINIE ELECTRICA SUTERANA JOASA TENSUINE PROPUSA

RETELE SI INSTALATII EDILITARE EXISTENTE:

- RETEA DE DISTRIBUTIEI APA POTABILA EXISTENTA
- LINIE ELECTRICA AERIANA MEDIE TENSUINE PE STALPI BETON EXISTENTA
- RETEA CANALIZARE MENAJERA EXISTENTA
- CAMIN VIZITARE

B.I.A. - Arh.CIOARA LUCIAN

Arad, str.Muncii nr.34
C.I.F. 26597116

Beneficiar

BELEIU CONSTANTIN OVIDIU

PROIECT
NR.03/2016

SPECIFICATIE	NUME	SEMNATURA	SCARA	Titlu proiect-adresa	FAZA
SEF PROIECT	arh.Cioara Lucian		1:1.000	ZONA LOCUINTE - Vladimirescu, str.3, jud.Arad	P.U.Z.
PROIECTAT	ing.Pui Cristian		DATA		Titlu plansa
DESENAT	ing.Pui Cristian		2016	REGLEMENTARI EDILITARE	Plansa nr.05-Ed