


53	527649.296	222699.870		46.068m
50	527637.586	222655.315		72.453m
55	527573.315	222621.869		34.118m
56	527557.565	222652.134		103.408m

# PLAN URBANISTIC ZONAL

## ZONA SERVICII - ATELIER MECANIC

Jud. Arad, extravilan com. Vladimirescu, DJ 709 km 3+500

### 4 PROPRIETATEA ASUPRA TERENURILOR, CIRCULATIA JURIDICA A TERENURILOR

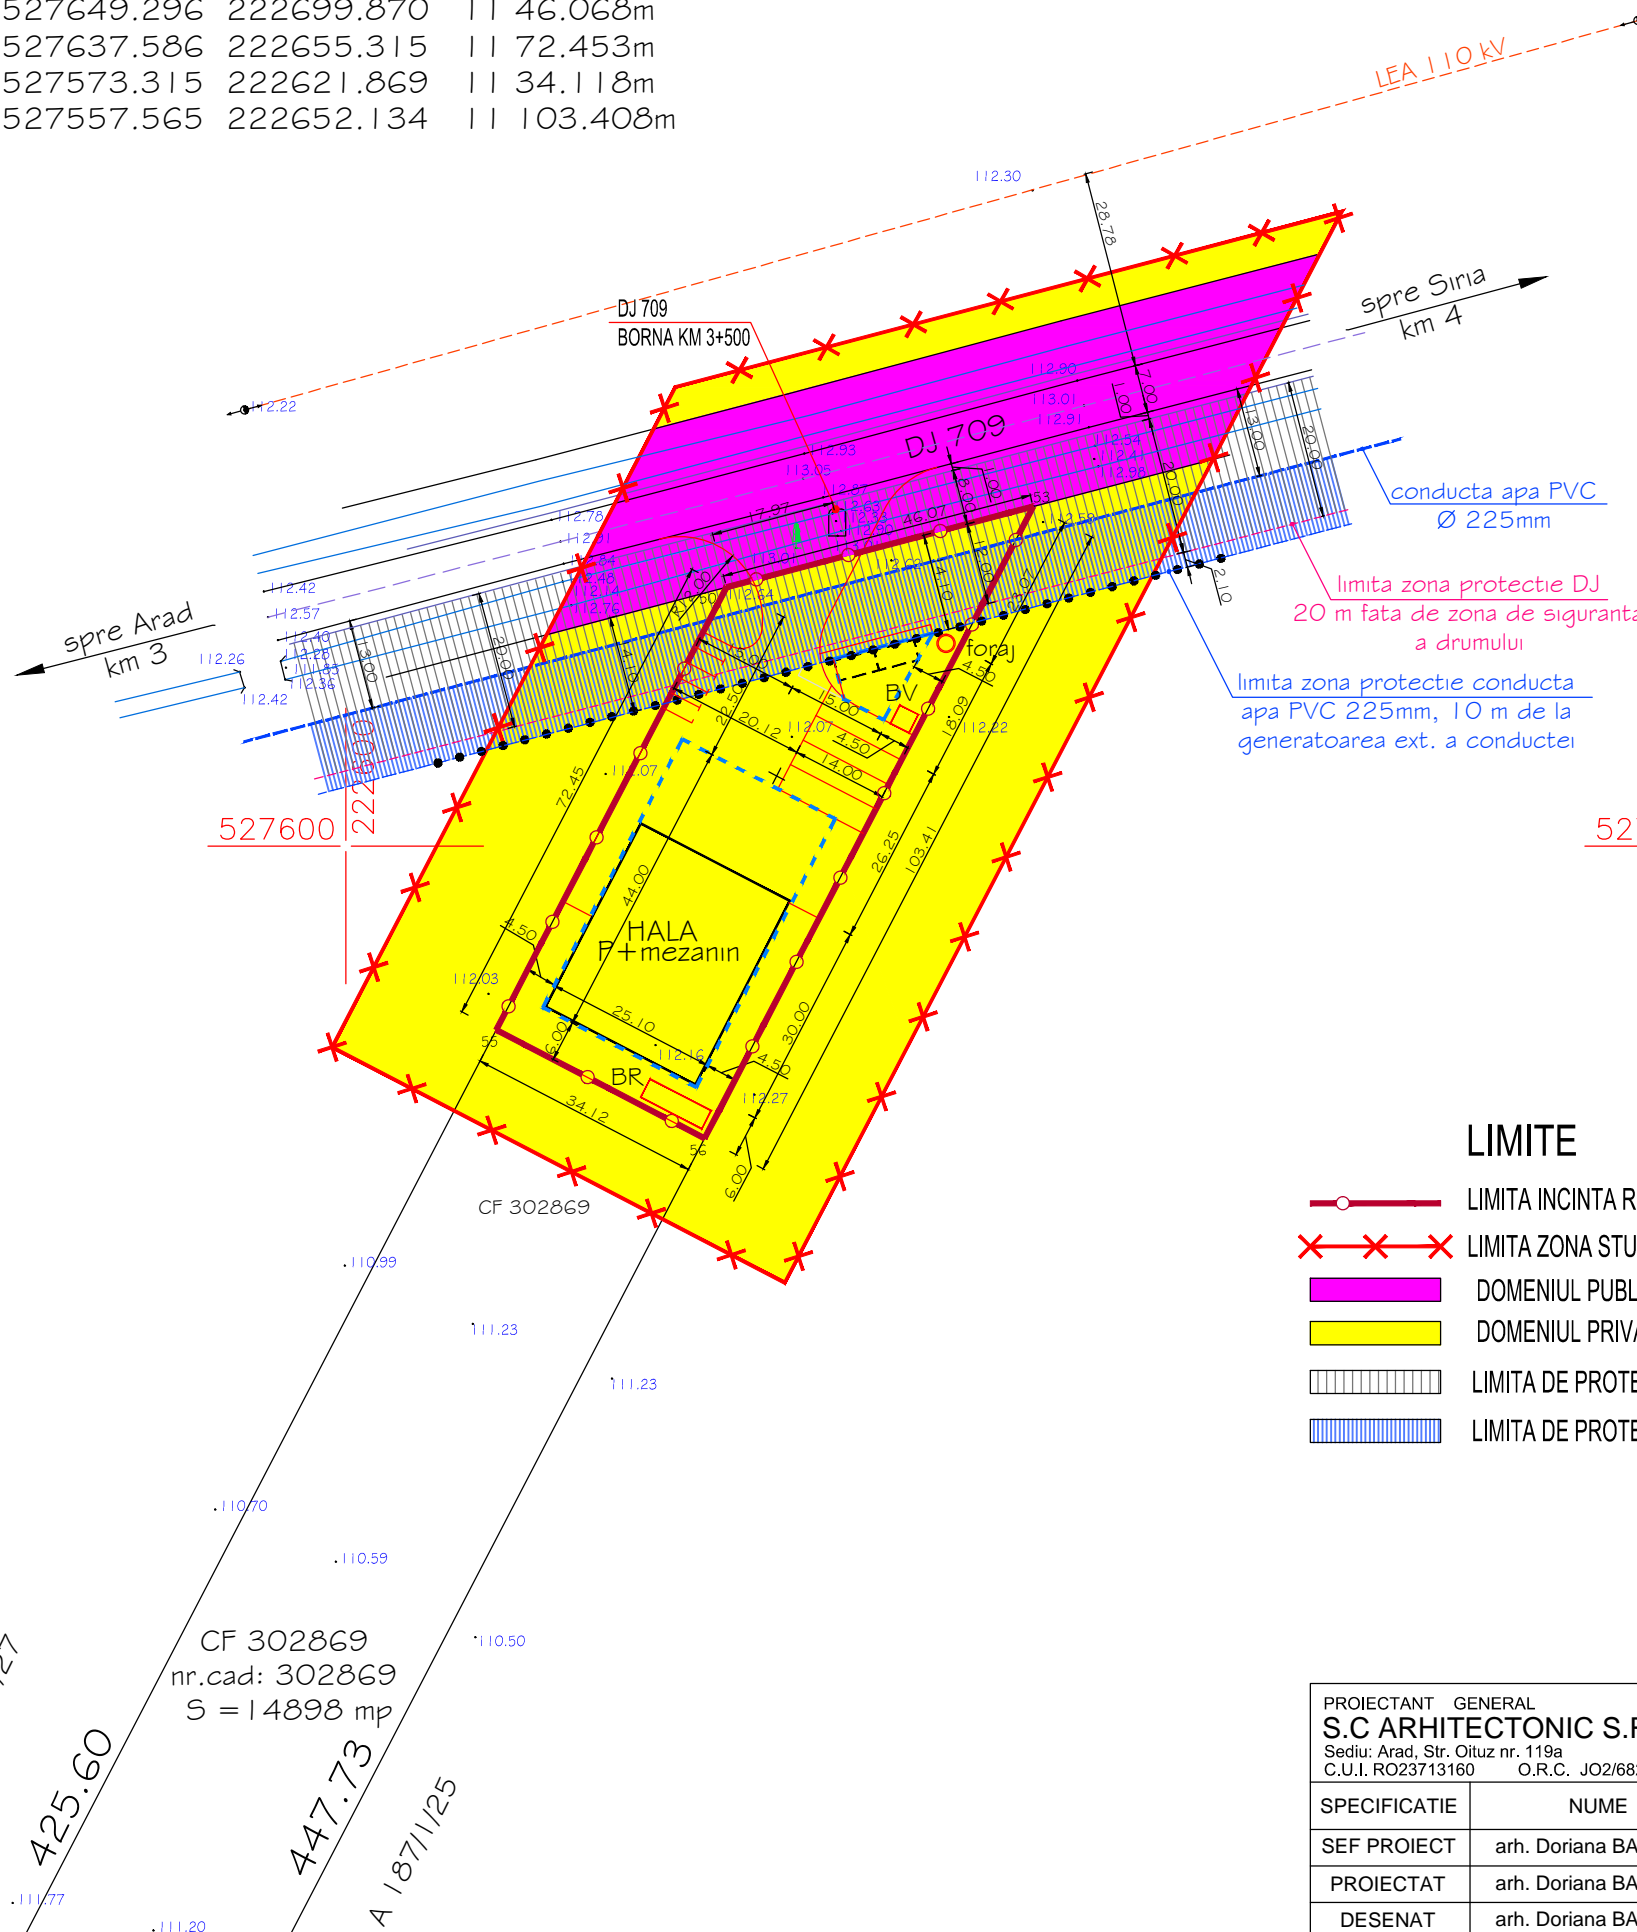

#### LIMITE

- LIMITA INCINTA REGLEMENTATA S = 3.000 mp (EXTRAS CF 316166 VLADIMIRESCU)
- LIMITA ZONA STUDIATA S = 10.500 mp
- DOMENIUL PUBLIC AL STATULUI, DE INTERES JUDETEAN
- DOMENIUL PRIVAT AL PERSONELOR FIZICE SI JURIDICE, DE INTERES LOCAL
- LIMITA DE PROTECTIE DJ 709 - 20 m FATA DE ZONA DE SIGURANTA A DRUMULUI
- LIMITA DE PROTECTIE CONDUCTA APA Ø225 mm - 10 m FATA DE GENERATOAREA EXTERIOARA A CONDUCTEI

PROIECTANT GENERAL <b>S.C ARHITECTONIC S.R.L.</b> Sediul: Arad, Str. Oltuz nr. 119a C.U.I. RO23713160 O.R.C. JO2/682/2008				Beneficiar:	Pr. nr.
				FOALIS IOSIF ROMULUS si MARIANA	70/2017
SPECIFICATIE	NUME	SEMNATURA	Scara: 1:1.000	ZONA SERVICII AUTO - ATELIER MECANIC Jud. Arad, extravilan com. Vladimirescu, DJ 709 km 3+500, Extras CF nr. 316166 Vladimirescu	FAZA: P.U.Z.
SEF PROIECT	arh. DORIANA BALOGH				
PROIECTAT	arh. DORIANA BALOGH		Data: sept. 2018	PROPRIETATEA ASUPRA TERENURILOR CIRCULATIA JURIDICA A TERENURILOR	Plansa nr. 04 A
DESENAT	arh. DORIANA BALOGH				