

**P.U.Z.**  
PLAN URBANISTIC ZONAL

**LEGENDA:**



- LIMITA ZONEI PROPUSE SPRE REGLEMENTARE
- LIMITA ZONEI STUDIATE
- LIMITA INTRAVILANULUI
- ALINIAMENT FATA DE CAILE DE COMUNICATIE
- PERIMETRU CONSTRUIBIL

- TERENURI PROPRIETATE PUBLICA DE INTERES JUDETEAN
- TERENURI PROPRIETATE PRIVATA A PERSOANELOR FIZICE SDAU JURIDICE

**PLAN TOPOGRAFIC ANALOGIC SI DIGITAL NECESAR  
INTOCMIRII DOCUMENTATIEI DE  
AUTORIZARE A LUCRARILOR DE CONSTRUIRE**  
SCARA 1:1000



Nr. cadastral	Suprafata masurata	Adresa imobilului
316737, 316738	19.313 mp	Loc. Horia
Cartea Funciara nr. 316737, 316738		UAT Vladimirescu

Art. 29, alin. (1) din ord 700: "Persoana autorizata raspunde pentru masurarea imobilului indicat de proprietar, pentru corectitudinea intocmirii documentatiei si corespondenta acesteia cu realitatea din teren si cu actele doveditoare ale dreptului de proprietate puse la dispozitie de proprietar. In cazul trasarilor, persoana autorizata raspunde pentru materializarea limitelor imobilului in concordanta cu geometria la zi a imobilului din baza de date a oficiului teritorial."

A. Date referitoare la teren			
Nr. parcela	Categorie de folosinta	Suprafata (mp)	MENTIUNI
CAD 316737	Ps	10298 mp	Teren extravilan neimprejmuit in satul Horia
CAD 316738	Ps	9015 mp	Teren extravilan neimprejmuit in satul Horia
<b>TOTAL:</b>		<b>19313 mp</b>	

B. Date referitoare la constructii			
Cod constr.	Denumirea constructiilor	Suprafata construita la sol (mp)	MENTIUNI
—	—	—	—
<b>TOTAL:</b>			

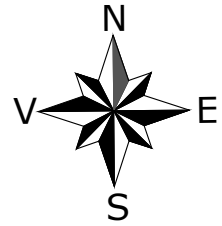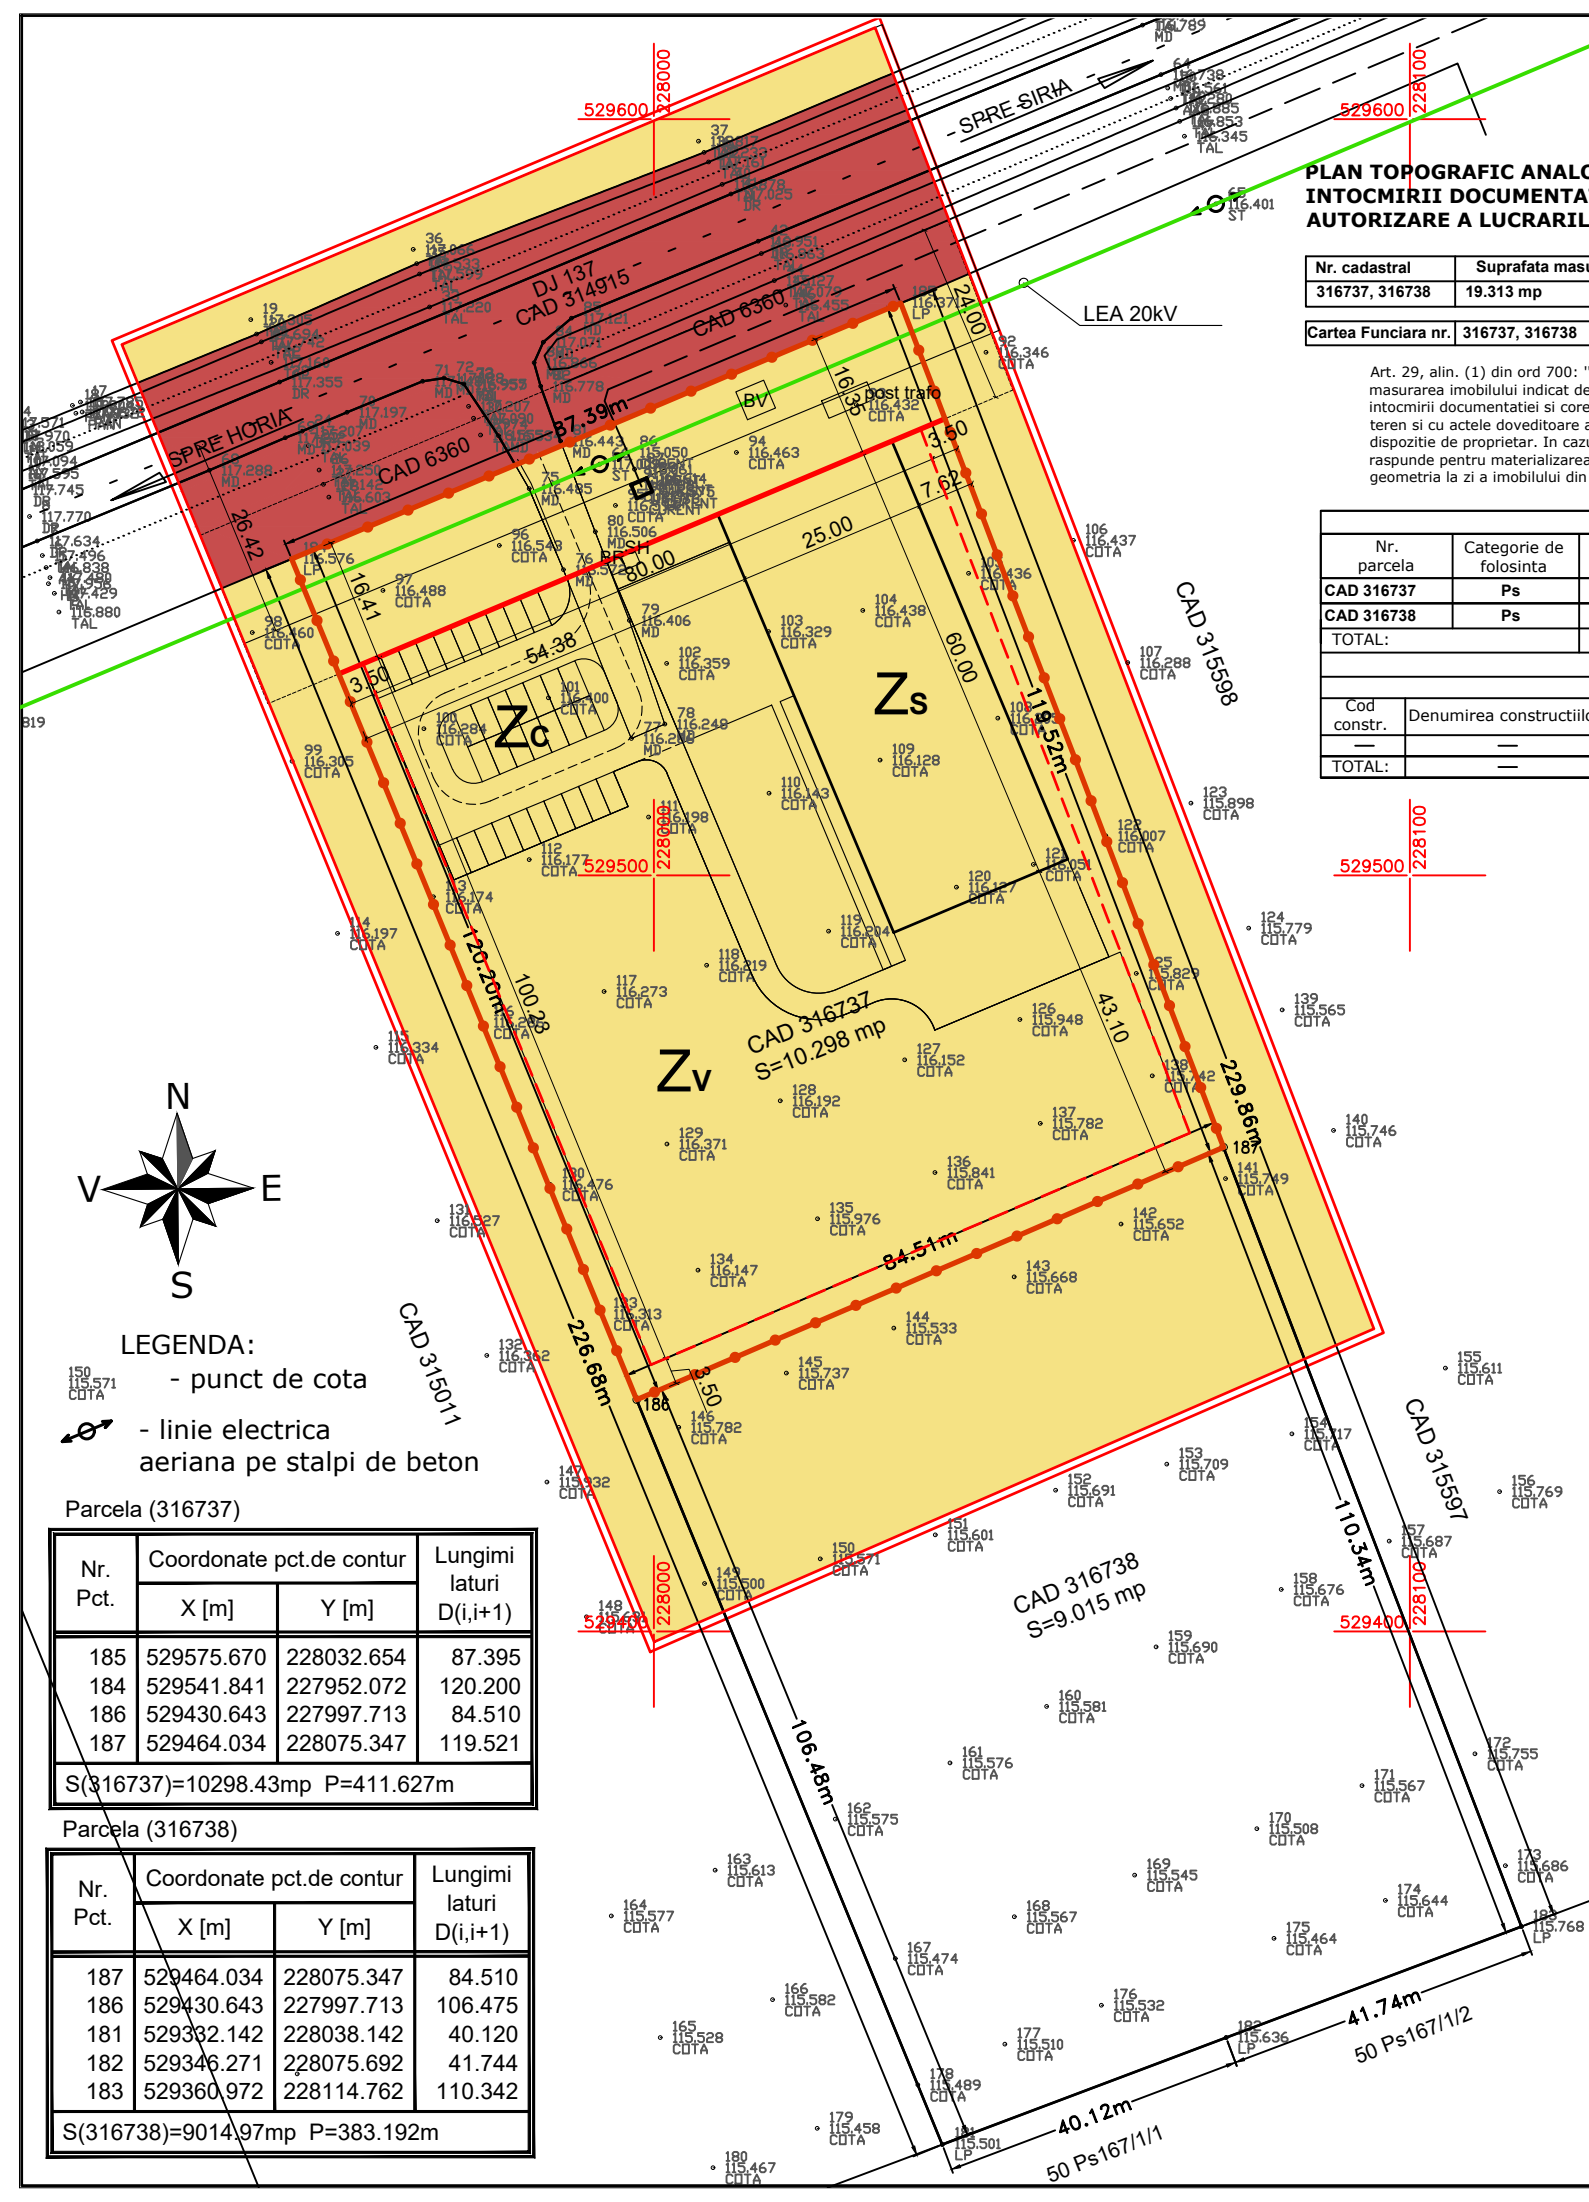

- LEGENDA:**
- punct de cota
  - linie electrica aeriana pe stalpi de beton

Parcela (316737)

Nr. Pct.	Coordonate pct.de contur		Lungimi laturi D(i,i+1)
	X [m]	Y [m]	
185	529575.670	228032.654	87.395
184	529541.841	227952.072	120.200
186	529430.643	227997.713	84.510
187	529464.034	228075.347	119.521
S(316737)=10298.43mp P=411.627m			

Parcela (316738)

Nr. Pct.	Coordonate pct.de contur		Lungimi laturi D(i,i+1)
	X [m]	Y [m]	
187	529464.034	228075.347	84.510
186	529430.643	227997.713	106.475
181	529332.142	228038.142	40.120
182	529346.271	228075.692	41.744
183	529360.972	228114.762	110.342
S(316738)=9014.97mp P=383.192m			

	B-dul. Revolutiei, Nr. 56, mansarda, ARAD. cui. 36441261 j2/1045/2016 tel. 0724/692511 studiom.arad@yahoo.com		Beneficiar:	BODEA FLORIN SI BODEA DANIELA FLORICA	
		S.C.TEKTONK STUDIO S.R.L. str. Ghiba Birta, nr. 6/8, ap. 5B, Arad C.U.I.: 38165723 tel.: 0726 208 203 mail: office@tektionkstudio.ro		Denumire proiect:	ZONA SERVICII SI DEPOZITARE
Amplasament:		jud. ARAD, com. VLADIMIRESCU, sat HORIA DJ 709, CF nr. 316737		faza: P.U.Z.	
scara: 1:1000		denumire plansa:		<b>PROPRIETATEA ASUPRA TERENURILOR</b>	
data: 2018		Denumire		planșa nr.: 05U	
Sef proiect: arh. SOIMA MIRCEA		Nume			
Proiectat: arh. IORDAN DAN		Semnatura			
Desenat: arh. IORDAN DAN					