



PLAN DE SITUATIE
SCARA 1:500

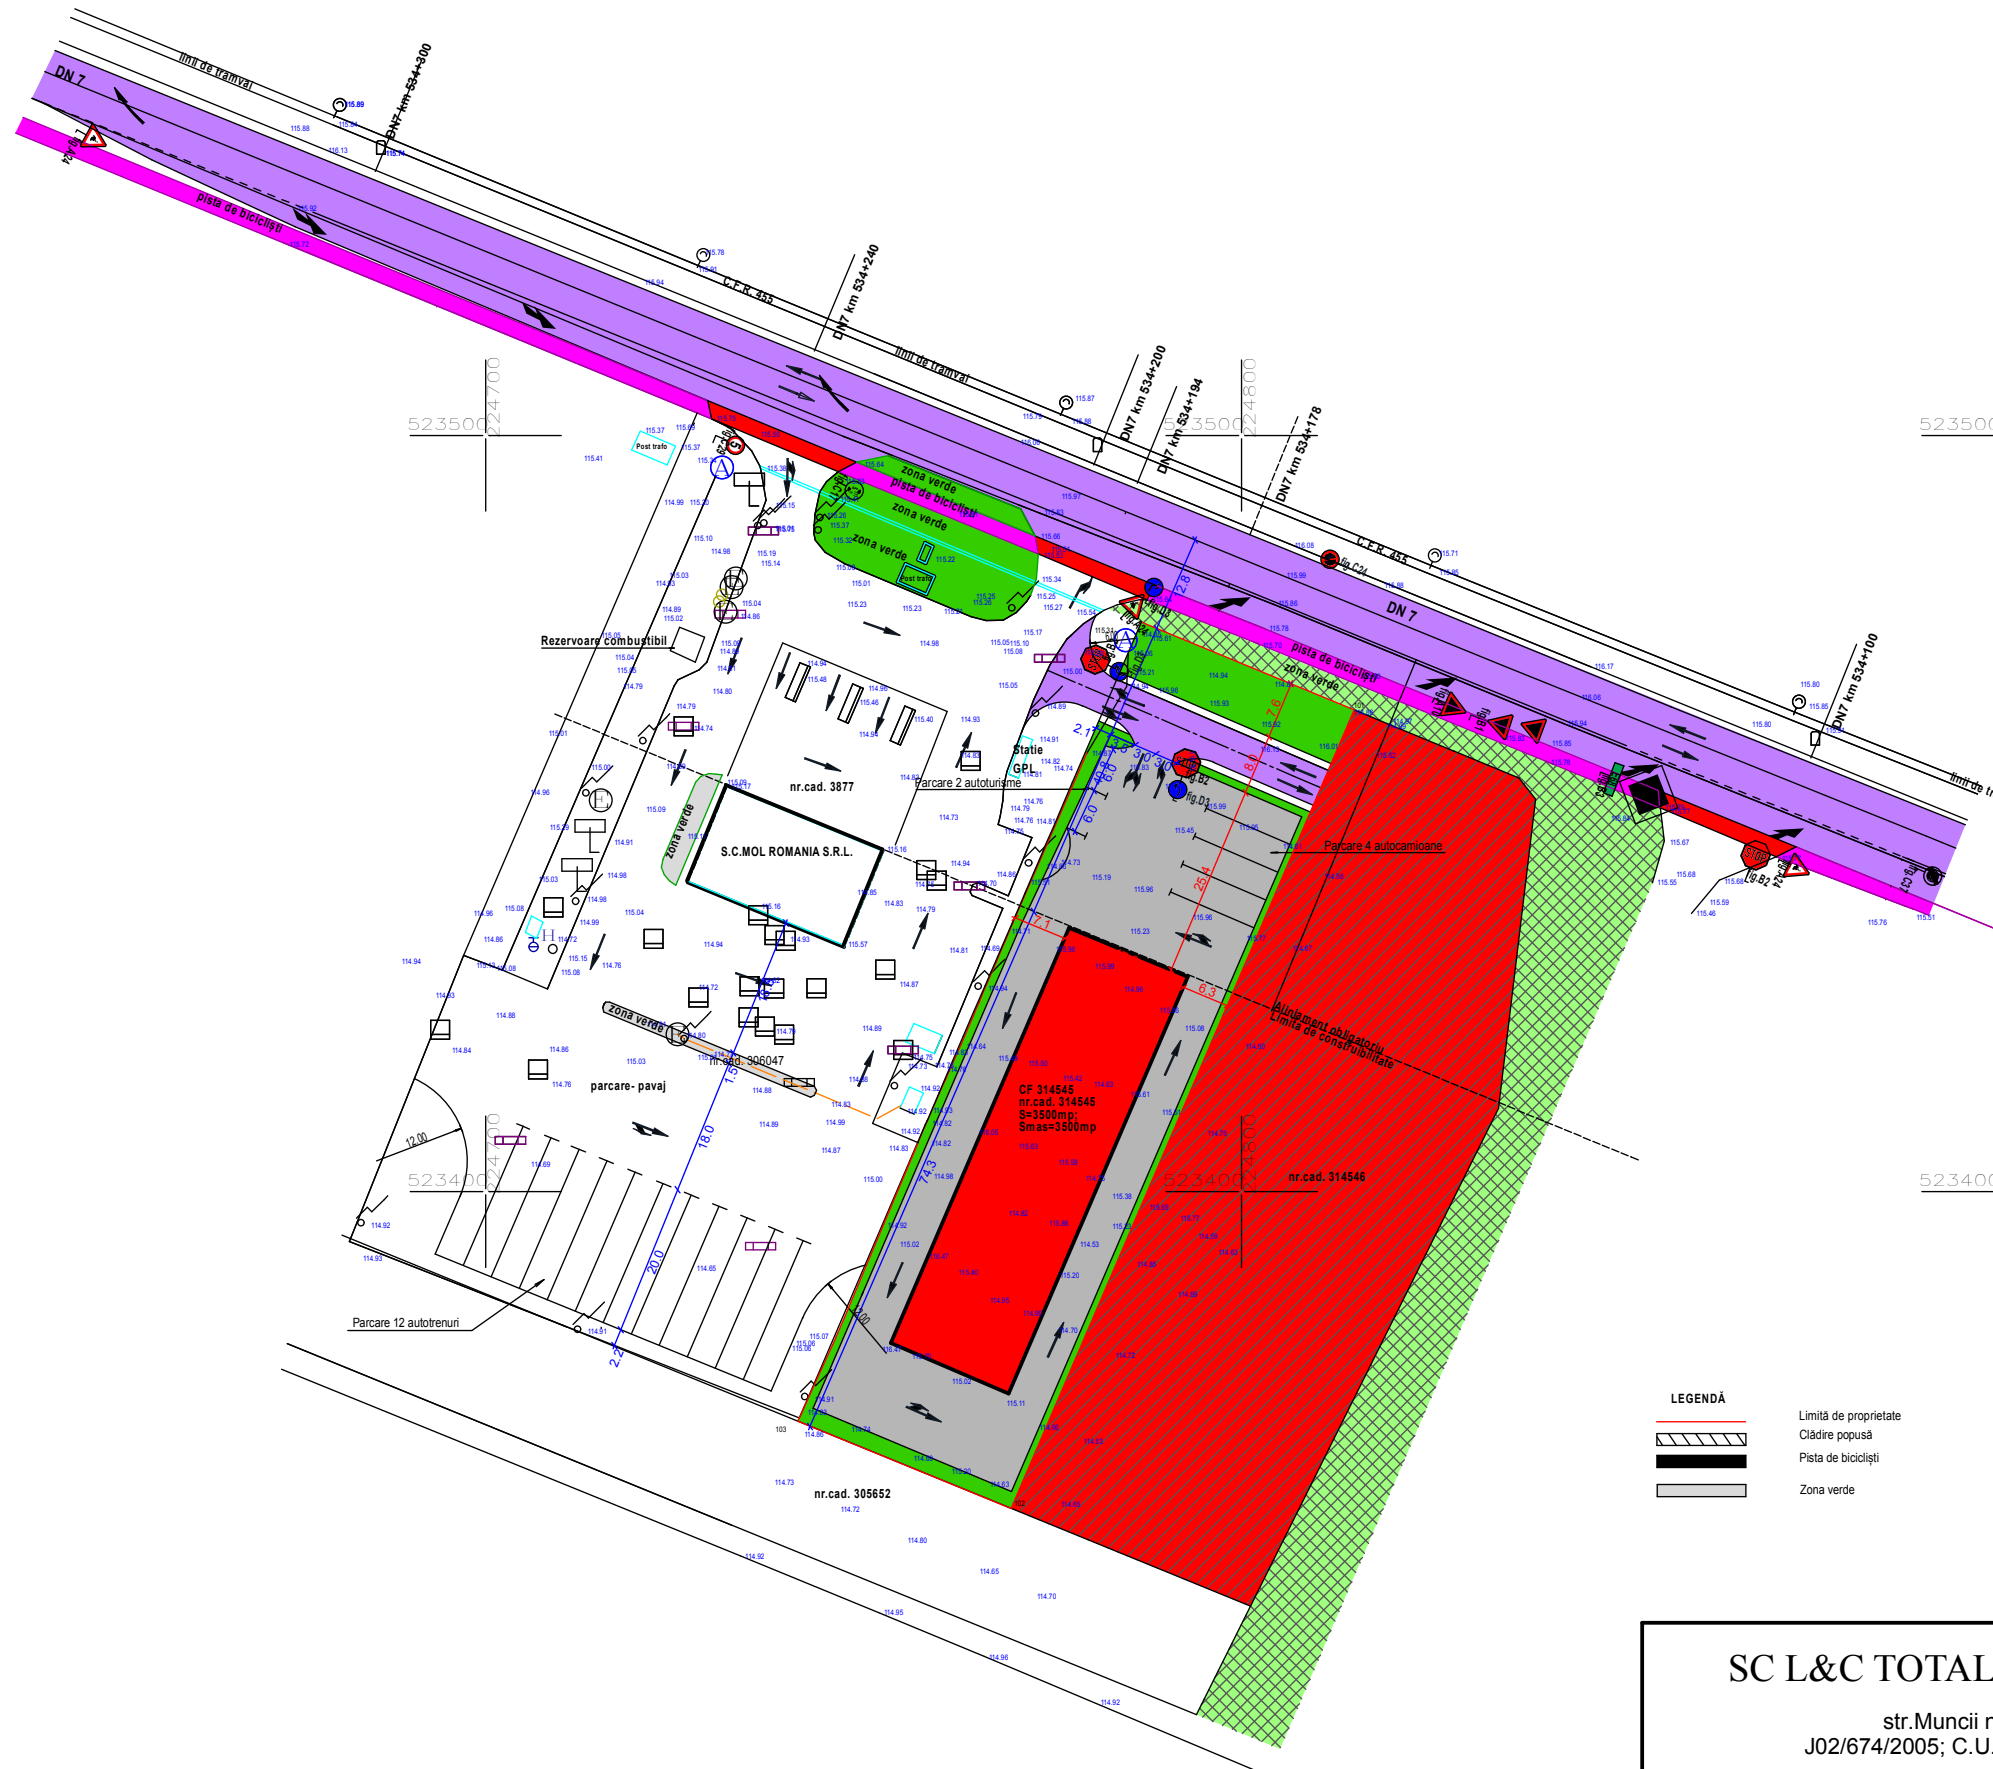

P.U.Z.

ZONA SERVICII - SERVICE AUTO

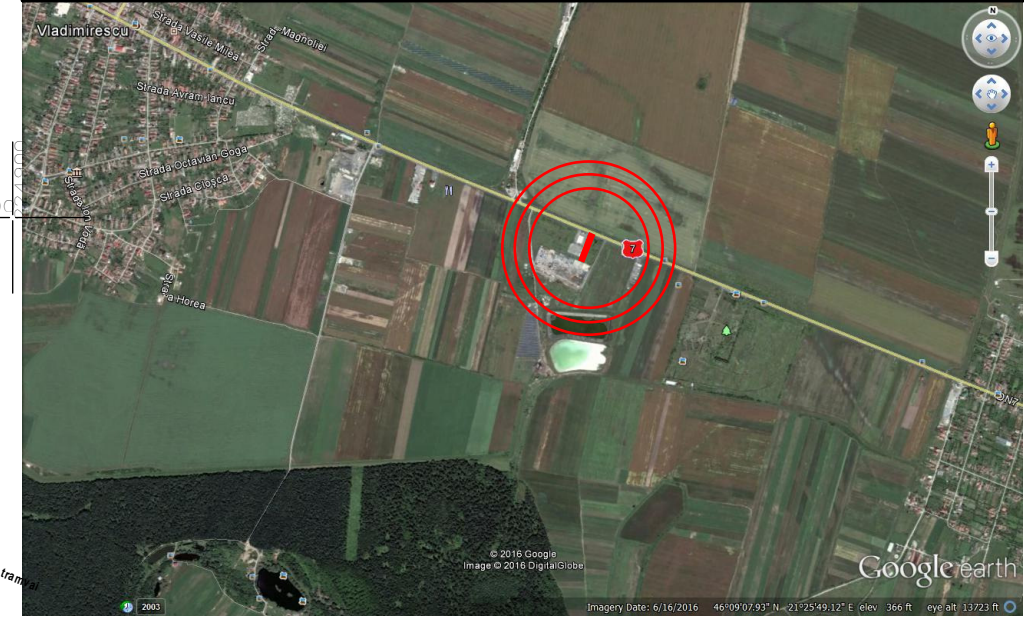

LEGENDA:

LIMITE	
	LIMITA ZONA STUDIATA
	LIMITA DE PROPRIETATE
ZONIFICARE	
	ZONA SERVICII EXISTENTA
	ZONA SERVICII PROPUASA
	ZONA TERENURI AGRICOLE
	ZONA SPATII VERZI AMENAJATE
	ZONA SPATII VERZI NEAMENAJATE
	ZONA PLATFORME
	ZONA DRUMURI
	INTERDICTIE TEMPORARA DE CONSTRUIRE

LEGENDA

	Limita de proprietate
	Clădire populă
	Pista de biciclisti
	Zona verde

SC L&C TOTAL PROIECT SRL str.Muncii nr.34 J02/674/2005; C.U.I. 17446955				Beneficiar																	
				SC ROMGETA COM-PREST SRL		PROIECT NR.23/2016															
<table border="1"> <thead> <tr> <th>SPECIFICATIE</th> <th>NUME</th> <th>SEMNATURA</th> <th>SCARA</th> </tr> </thead> <tbody> <tr> <td>SEF PROIECT</td> <td>arh.Cioara Lucian</td> <td></td> <td>1:500</td> </tr> <tr> <td>PROIECTAT</td> <td>arh.Cioara Lucian</td> <td></td> <td>DATA</td> </tr> <tr> <td>DESENAT</td> <td>arh.Cioara Lucian</td> <td></td> <td>2016</td> </tr> </tbody> </table>				SPECIFICATIE	NUME	SEMNATURA	SCARA	SEF PROIECT	arh.Cioara Lucian		1:500	PROIECTAT	arh.Cioara Lucian		DATA	DESENAT	arh.Cioara Lucian		2016	Titlu proiect-adresa	
				SPECIFICATIE	NUME	SEMNATURA	SCARA														
				SEF PROIECT	arh.Cioara Lucian		1:500														
PROIECTAT	arh.Cioara Lucian		DATA																		
DESENAT	arh.Cioara Lucian		2016																		
ZONA SERVICII - SERVICE AUTO - Vladimirescu, DN 7, jud.Arad		FAZA																			
PROPUNERE MOBILARE		P.U.Z.																			
Titlu plansa				Plansa nr.06-A																	