



Nr. 5566 / 08.04.2022

ANUNȚ

în etapa 1 de pregătire a elaborării Planului Urbanistic Zonal inițiat de SC HORIA SOLAR INVEST TWO SA

"Parc fotovoltaic și racordare la S.E.N. – Zona III", loc. Horia, com. Vladimirescu, jud. Arad

Primarul Comunei Vladimirescu anunță publicul, autoritățile interesate și proprietarii terenurilor din zonă, despre intenția realizării unui PUZ și RLU aferent pentru construire zonă parc fotovoltaic, de către SC HORIA SOLAR INVEST TWO SA, dezvoltatorul terenului în suprafață de 736784 mp, situat pe teritoriul administrativ al comunei, în extravilanul localității Horia, identificat prin CF nr. 321632, 321633, 321634, 321631 Vladimirescu.


Prezentarea succintă a argumentării intenției de elaborare a planului și a obiectivelor acestuia: pe suprafața sus menționată va fi construit un parc fotovoltaic care se va racorda la S.E.N., cu dotările tehnico-edilitare, circulațiile și amenajările aferente.

Cei interesați vor trimite la Primăria Comunei Vladimirescu observații, comentarii sau semnalări **în scris**, cu privire la intenția de elaborare PUZ în termen de 10 zile calendaristice de la data prezentului anunț, adică din **12.03.2022 – 21.03.2022**, iar răspunsurile se vor posta și afișa pe site-ul și la sediul primăriei până la data de 28.03.2022.


Persoana responsabilă cu informarea și consultarea publicului este Popovici Corina – compartiment urbanism, e-mail: arhitectsef@primariavladimirescu.ro, tel: 0257-514101.

Primar,
Mihai MAG



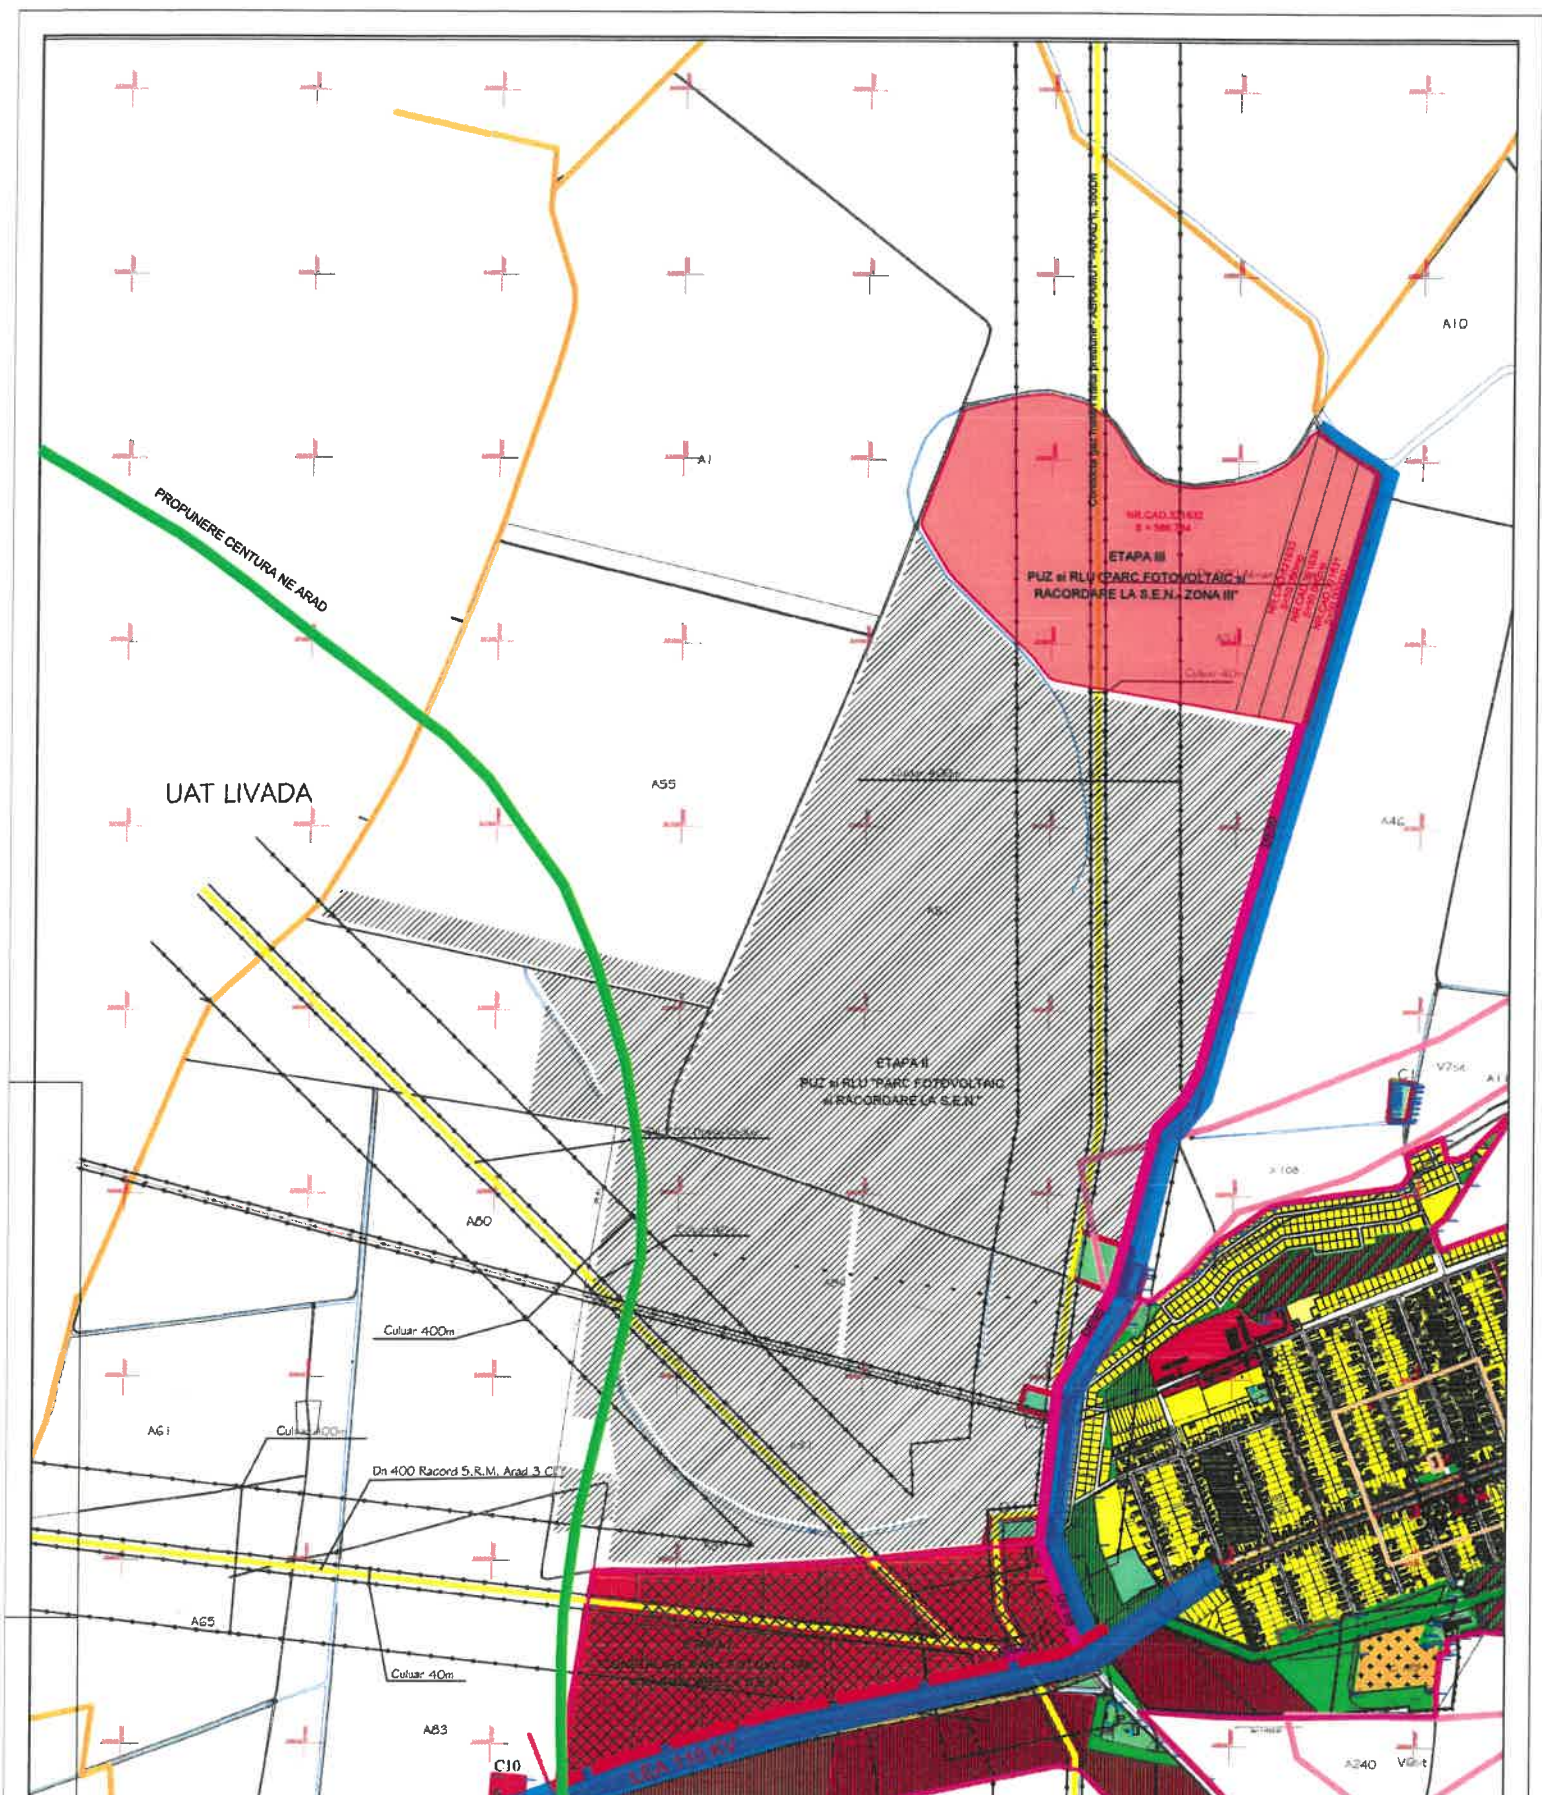

- LIMITE**
- LINITA BICHTA REZOLVENTATA
Sistem + TRU 100m, cont. C.E. nr. 201962, 201993, 201994, 02/0011 Modulare
Teren proprietate GSD&MG AGRO HORIA S.R.L.
cu drept de suprafata pentru HORIA SOLAR INVEST TWO S.R.L.
 - BICHTA PROPUSA DUPRE REZOLVENTARE
 - L.E.A. 110KV
 - TRASELE L.E.S. - PROPUNERE DE RACORDARE AMPLASAMENT STUDIAT LA S.E.N.
 - TRASELE RUTIER DE ACCES PE PROPRIETATE
 - PROPUNERE CENTURA NORD-EST ARAD

Proiectant general:  TARA PLAN S.R.L. Adresa: Târnăveni, Strada 25A, 520052, Nr. Reg. Com. 203/2020/0009 CUI: 40190273 BUCUREȘTI BUCUREȘTI - ROMANIA Tel: +40 31 410 11 11, Fax: +40 31 410 11 12, Email: info@tara-plan.ro		BENEFICIAR: S.C. HORIA SOLAR INVEST TWO S.R.L. DENUMIRE PROIECT: "PUZ si RLU "PARC FOTOVOLTAIC" si RACORDARE LA S.E.N. - ZONA III" ADRESA: Loc. Horii, com. Vladimirescu, Jud. Arad	Pr. nr.: 253 S.O. Nr. Inregistrare: 404
Sef proiect: arh. Doriana BALOGH Proiectat: arh.stag. Holomei Oana Desenat: arh.stag. Holomei Oana	Scara: 1:10.000 OBIECT: DENUMIRE PLANSA: PLAN DE INCADRARE IN ZONA	bpr. 2022	

