



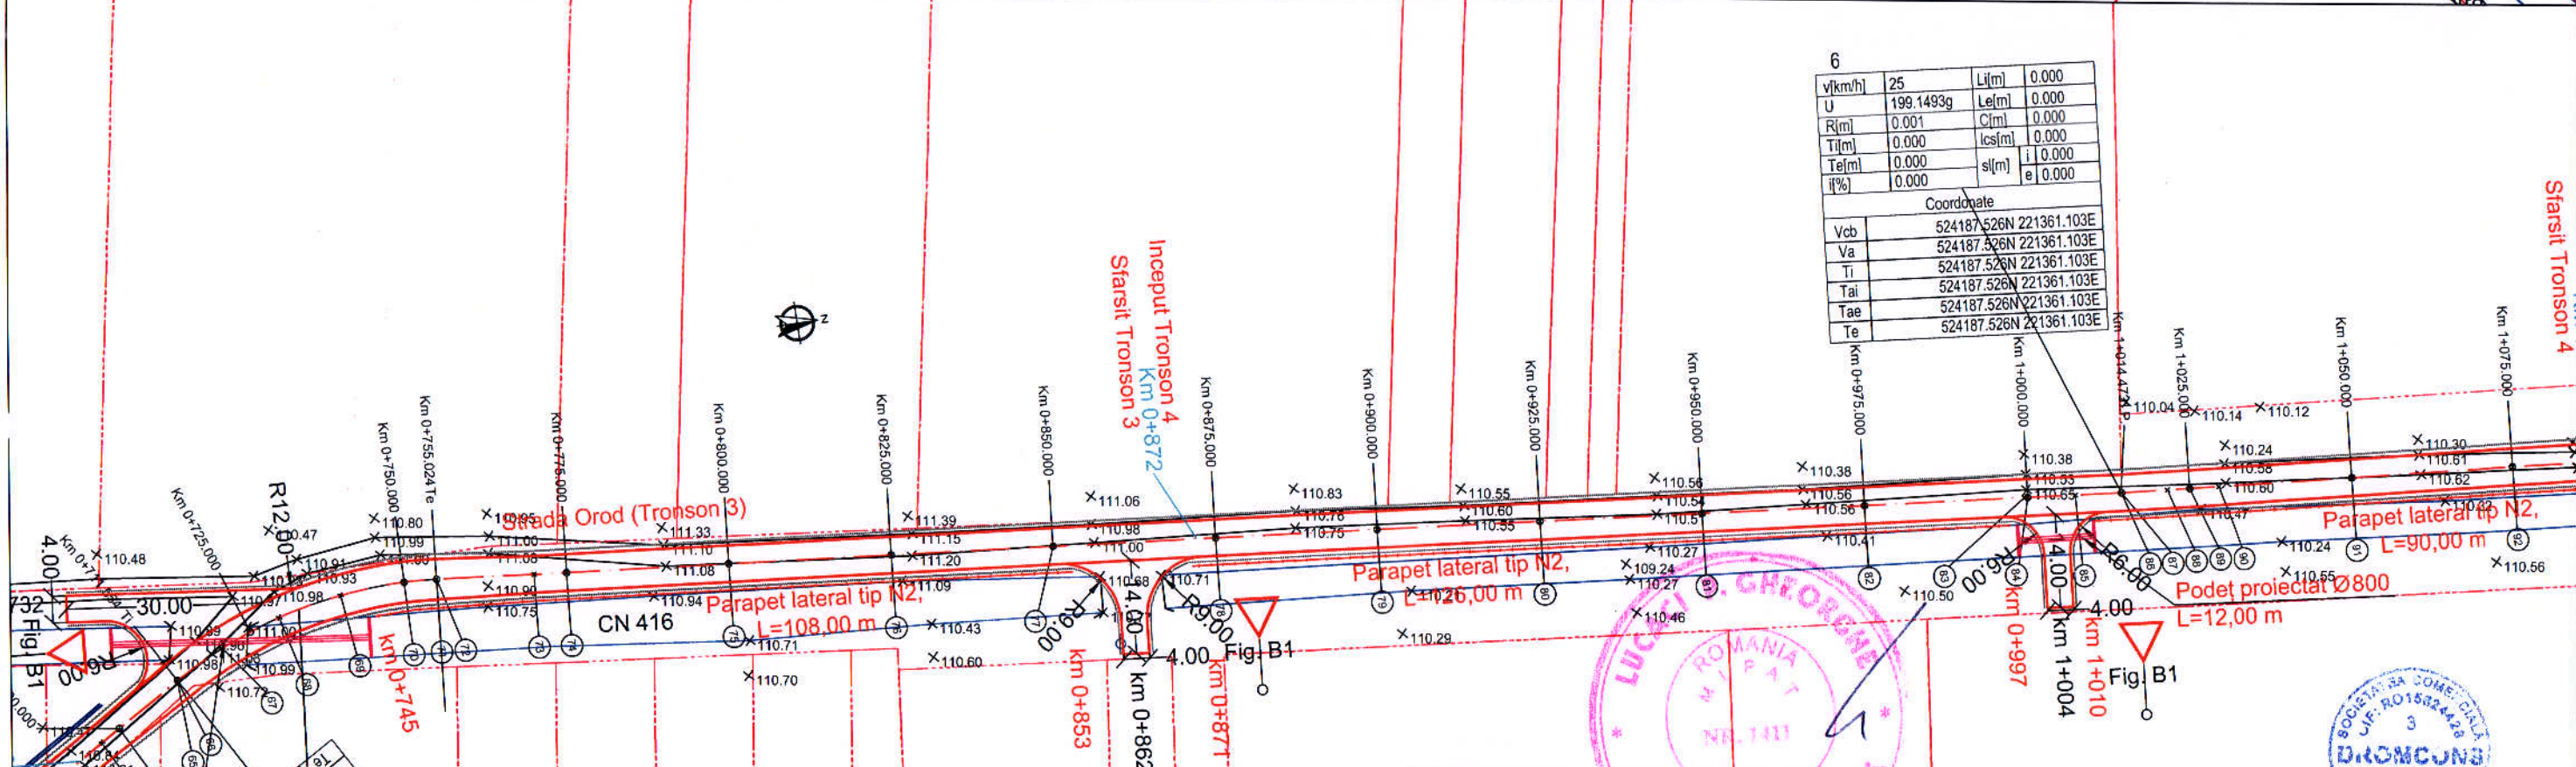

 S.C. "DROMCONS" S.R.L. SEBIS, str. Codrului nr. 1 C.U.I 15624428 J02/912/2003 tel/fax : 0357437554 e-mail : office@dromcons.ro		BENEFICIAR:	COMUNA VLADIMIRESCU	PROIECT NR.
		DENUMIRE PROIECT:	EXTINDERE STRADA FERMEI-OROD Tronson III,IV,V	1/3/2016
SEF PROIECT:	dpl. ing. ADRIAN PRAHOVEANU	OBIECT:	DRUMURI	D.T.+C.S. PLANSĂ NR. 01D-01
PROIECTAT:	ing. DANIEL PEIA	SCARA:	fara scara	
DESENAT:	ing. DANIEL PEIA	2016	PLAN DE INCADRARE IN ZONA	

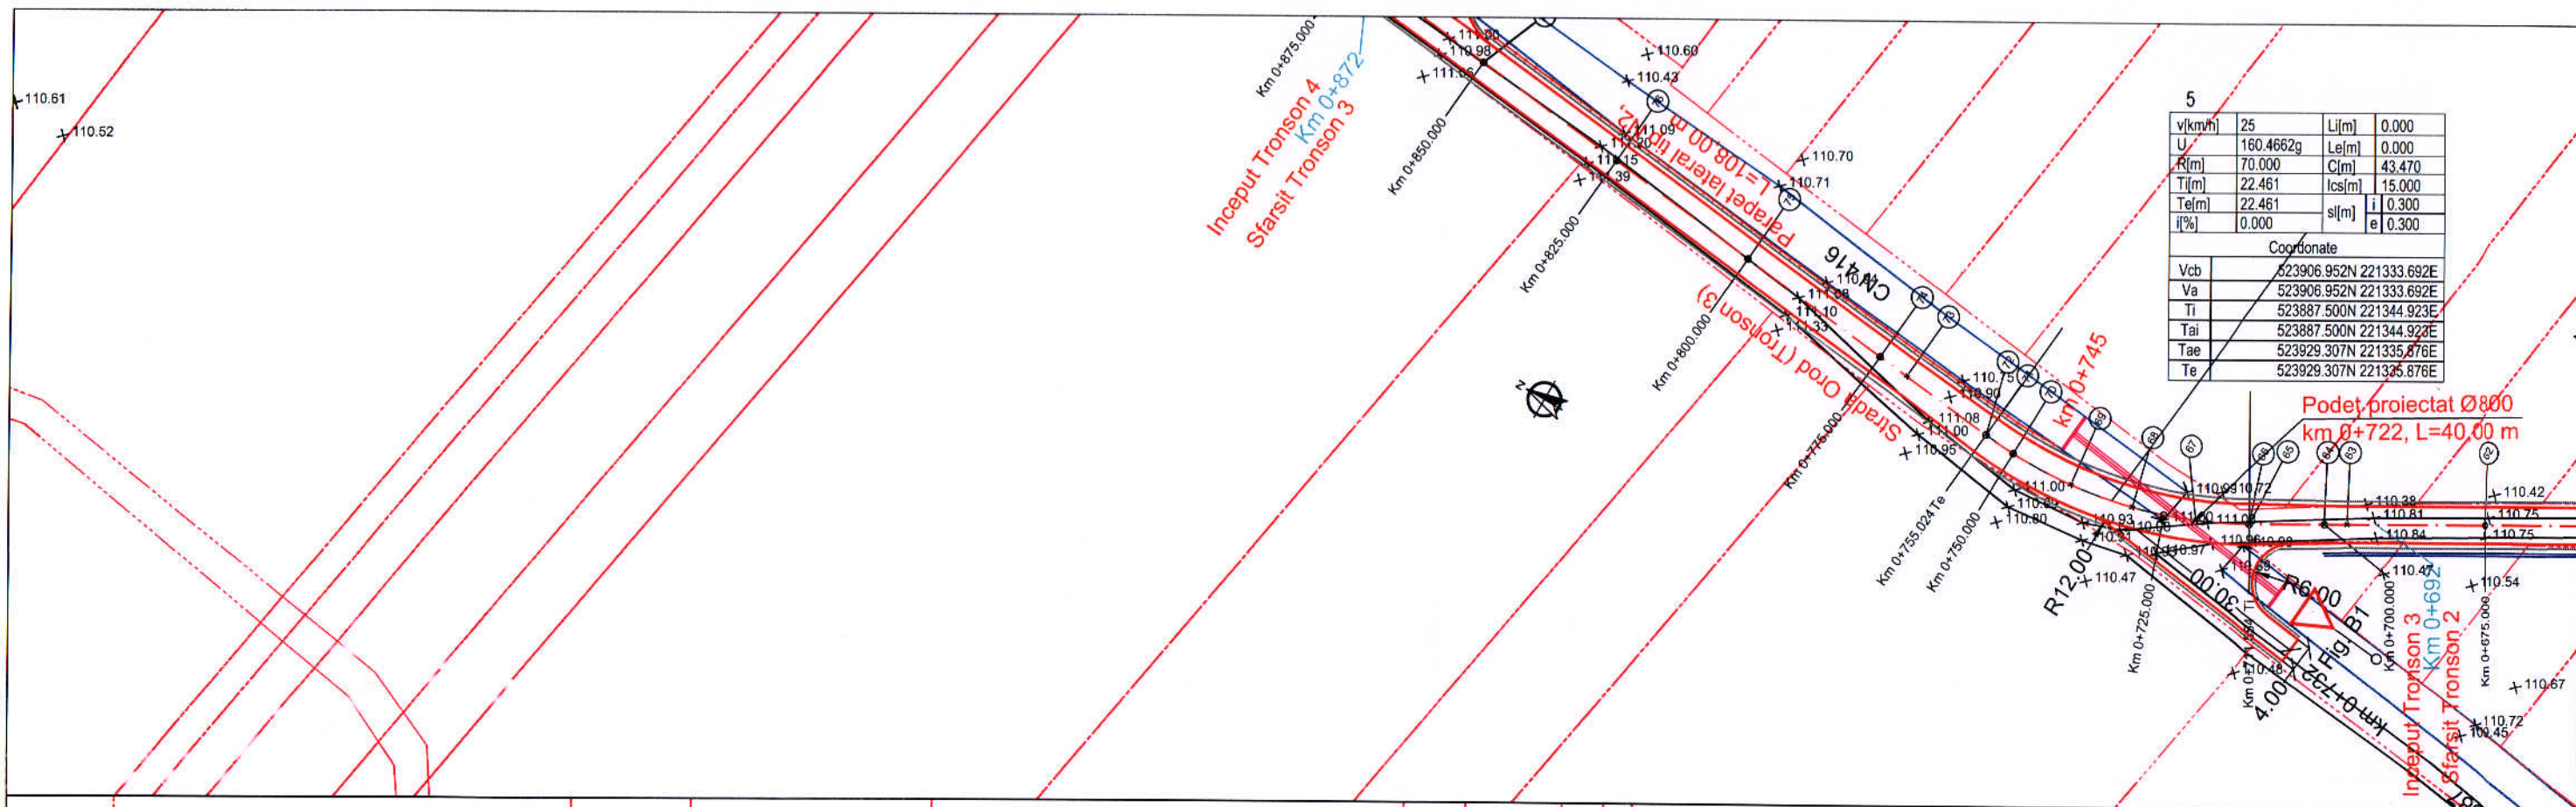

Legenda:

- sant
- acostament
- drum
- axa drum
- drum
- acostament
- sant

S.C. "DROMCONS" S.R.L.

SEBIS, str. Codrului nr. 1
C.U. 115624428 J02/912/2003
tel/fax: 0357437554
e-mail: office@dromcons.ro

SEF PROIECT: dpl. ing. ADRIAN PRAHOVEANU

PROIECTAT: ing. DANIEL PEIA

DESENAT: ing. DANIEL PEIA

BENEFICIAR:	COMUNA VLADIMIRESCU	PROIECT NR. 1/3/2016
DENUMIRE PROIECT:	EXTINDERE STRADA FERMEI -OROD -Tronson III, IV, V	
OBIECT:	DRUMURI	D.T.+C.S. PLANS NR. 02D-01
SCARA:	1:1000 2016	

v[km/h]	25	L[m]	0.000
U	199.1493g	Le[m]	0.000
R[m]	0.001	C[m]	0.000
Ti[m]	0.000	lcs[m]	0.000
Te[m]	0.000	sl[m]	i 0.000
i[%]	0.000		e 0.000

	Coordinate
Vcb	524187.526N 221361.103E
Va	524187.526N 221361.103E
Ti	524187.526N 221361.103E
Tai	524187.526N 221361.103E
Tae	524187.526N 221361.103E
Te	524187.526N 221361.103E

V[km/h]	25	Li[m]	0.000
U	199.4518g	Le[m]	0.000
R[m]	0.001	Ci[m]	0.000
Ti[m]	0.000	Ics[m]	0.000
Te[m]	0.000	sl[m]	i 0.000
i(%)	0.000		e 0.000

	Coordinate
Vcb	524407.467N 221379.628E
Va	524407.467N 221379.628E
Ti	524407.467N 221379.628E
Tai	524407.467N 221379.628E
Tae	524407.468N 221379.628E
Te	524407.468N 221379.628E

Legenda:

- sant
- acostament
- drum
- axa drum
- drum
- acostament
- sant



Stampa: ROMANIA
M. P. A. T.
NR. 141
VER. 1.6.0

PROIECTAT: ing. DANIEL PEIA

DESENAT:	ing. DANIEL PEIA
----------	------------------

COMUNA VLADIMIRESCU

EXTINDERE STRADA FERME
-OROD -Tronson III, IV, V

	DRUMURI
--	---------

	PLAN DE SITUATIE PROIECTAT
--	----------------------------


PLAN DE SITUATIE PROIECTAT

PLAN DE SITUATIE PROIECTAI

1/3/2016

D.T.+C.S.

PLANSÄ NR.
02D-03

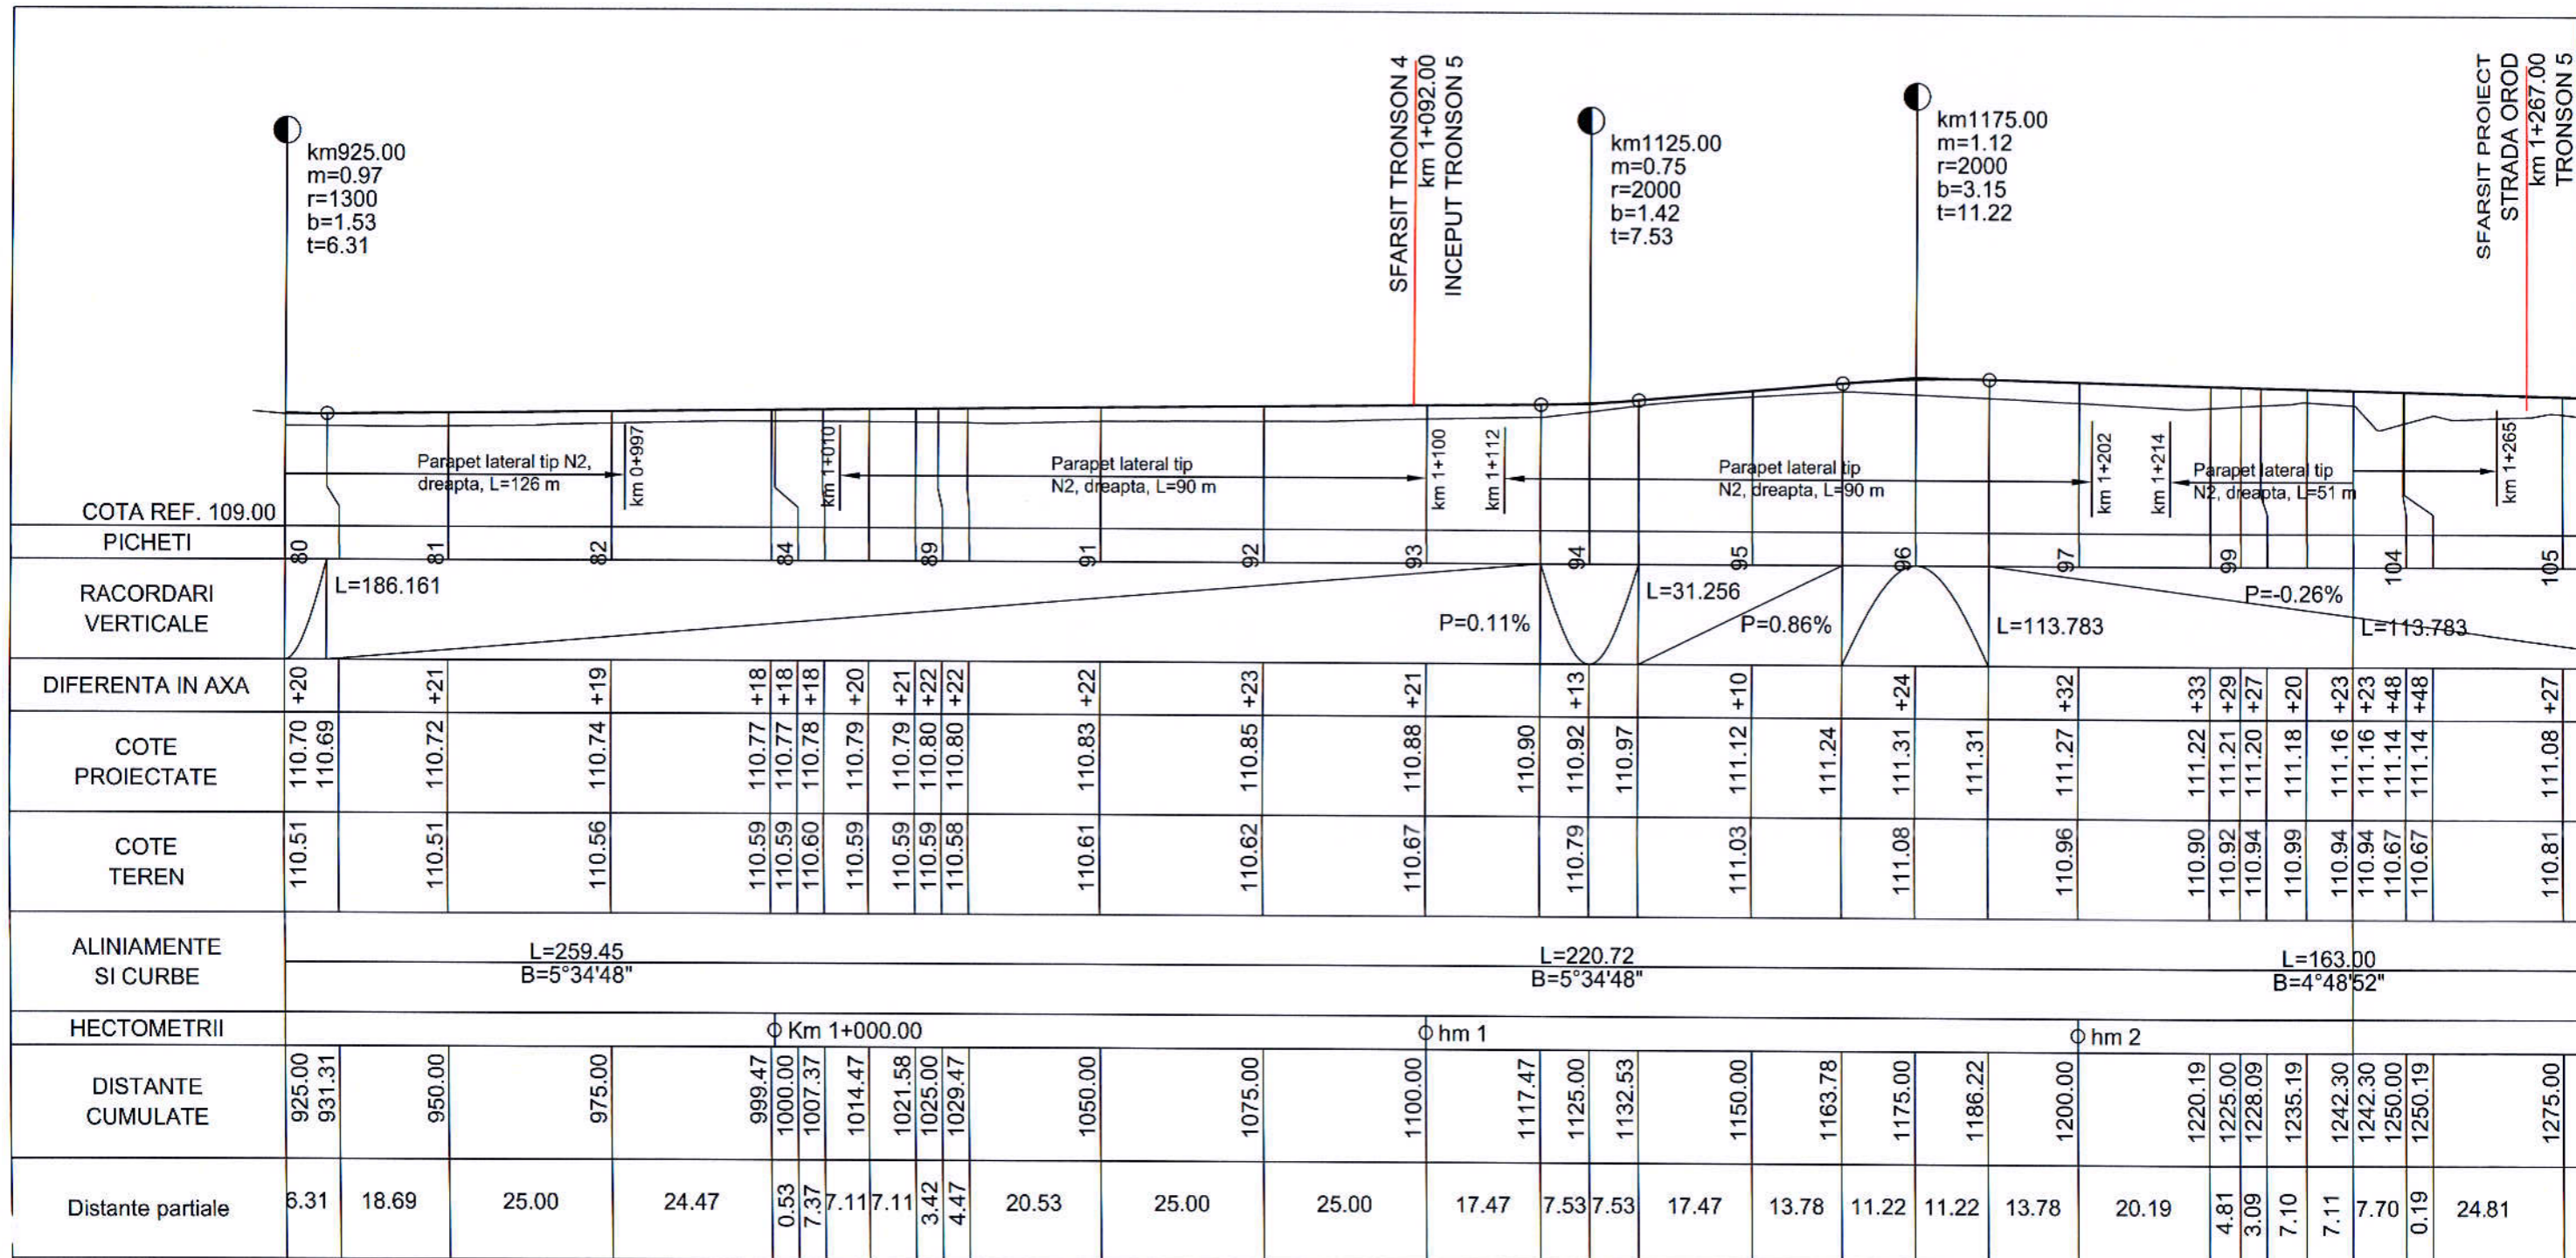

S.C. "DROMCONS" S.R.L.

SEBIS, str. Codrului nr. 1
C.U.I 15624428 J02/912/2003
tel/fax : 0357437554
e-mail : office@dromcons.ro

SEF PROIECT: dpl. ing. Adrian PRAHOVEANU

PROIECTAT: ing. Daniel PEIA

DESENAT: ing. Daniel PEIA

BENEFICIAR: COMUNA VLADIMIRESCU

DENUMIRE PROIECT: EXTINDERE STRADA FERMEI-OROD Tronson III, IV, V

OBIECT: DRUMURI

SCARA:

1:100
1:1000

2016

PROFIL LONGITUDINAL

PROIECT NR.

1/3/2016


D.T.+C.S.

PLANSĂ NR.
03D-02




PROFIL TRANSVERSAL TIP II


se aplica intre:
km 0+692 - 0+722
sc 1:50

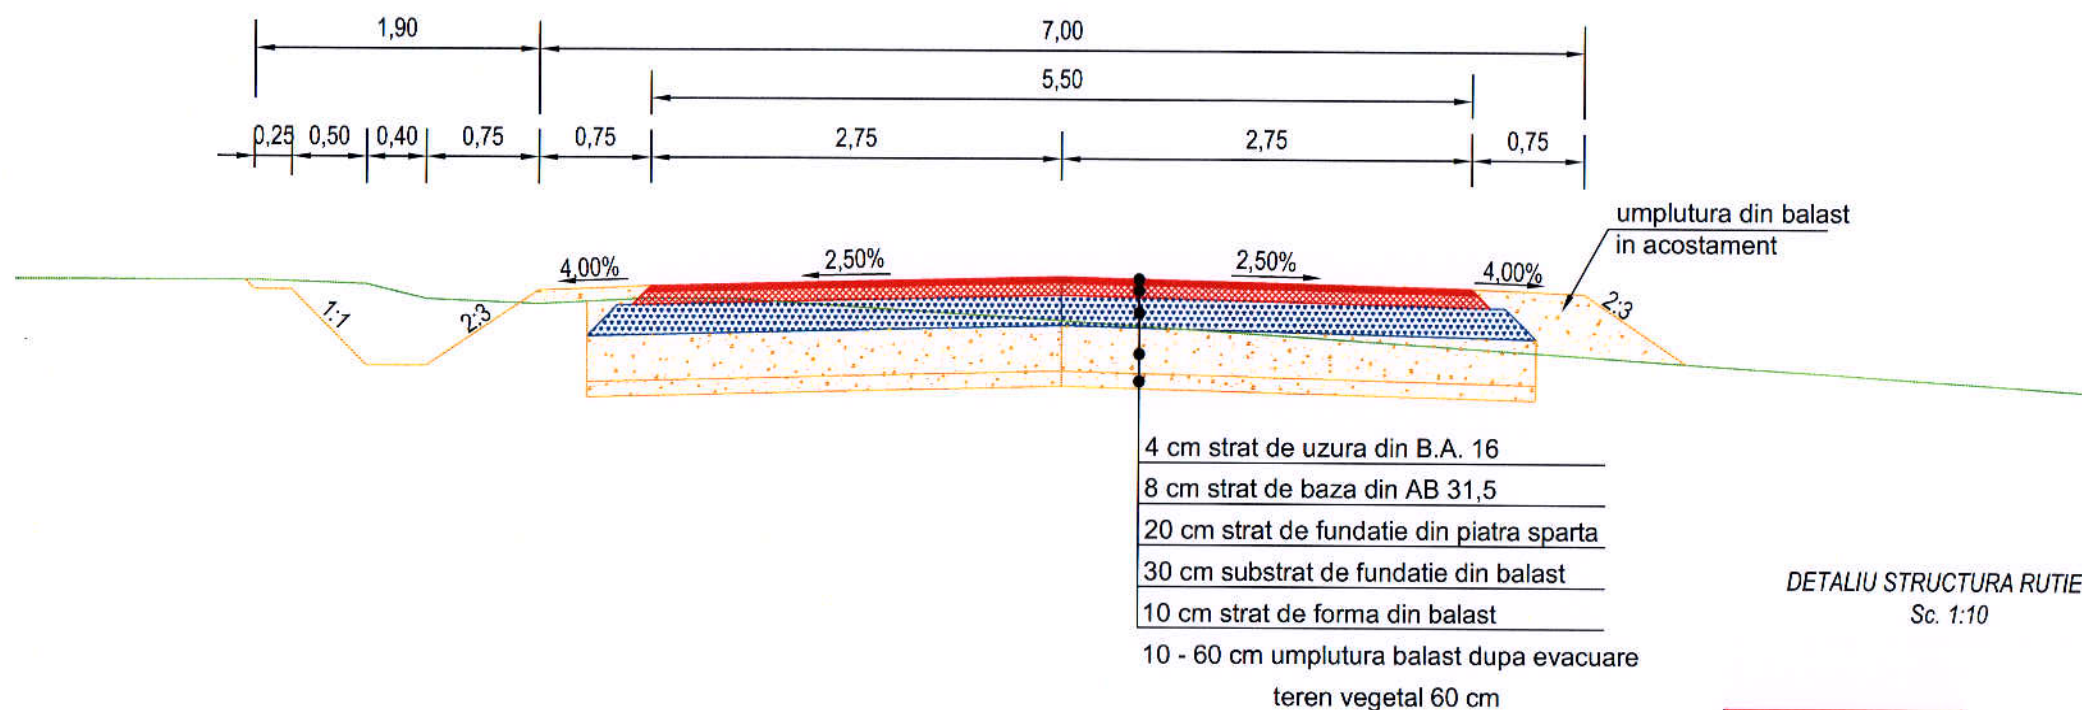


DETALIU STRUCTURA RUTIERA
Sc. 1:10

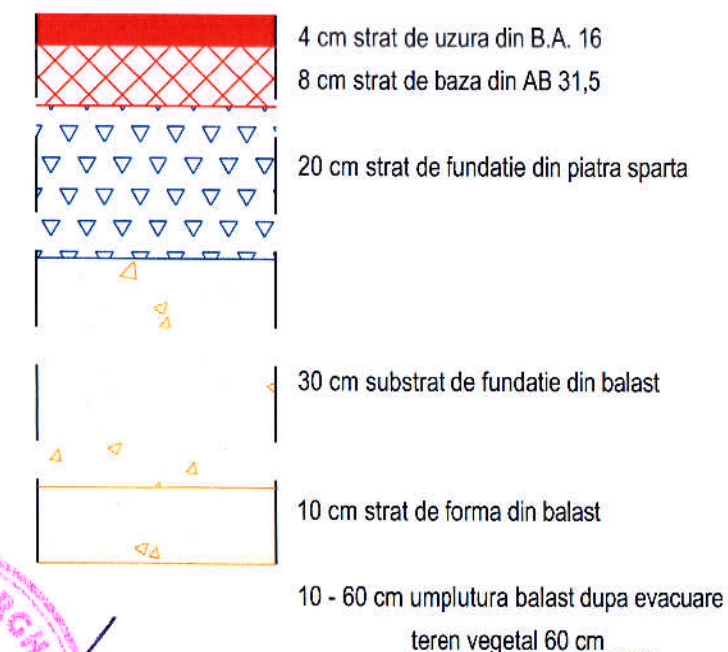


DETALIU DE INCADRARE STRUCTURA RUTIERA
Sc. 1:20

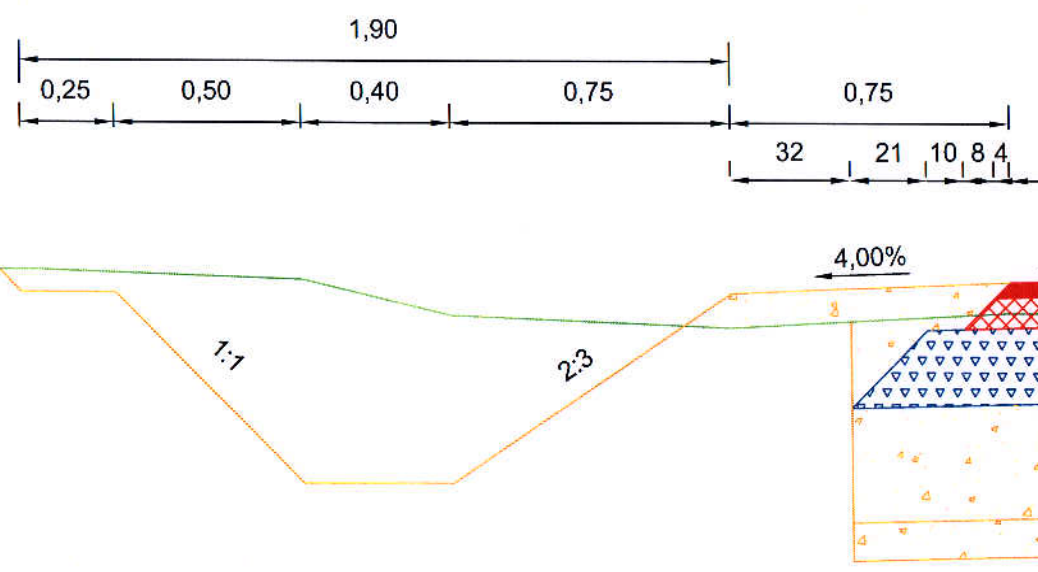


 <p>SEBIS, str. Codrului nr. 1 C.U.I 15624428 J02/912/2003 tel/fax : 0357437554 e-mail : office@dromcons.ro</p>	S.C. "DROMCONS" S.R.L.		BENEFICIAR:	COMUNA VLADIMIRESCU	PROIECT NR.
			DENUMIRE PROIECT:	EXTINDERE STRADA FERMEI-OROD-Tronson III, IV, V	1/3/2016
			OBIECT:	DRUMURI	
			SCARA:		
SEF PROIECT:	dpl. ing. ADRIAN PRAHOVEANU		1:10	PROFIL TRANSVERSAL TIP II DETALIU INCADRARE STRUCTURA RUTIERA DETALIU STRUCTURA RUTIERA	D.T.+C.S.
PROIECTAT:	ing. DANIEL PEIA		1:20		
DESENAT:	ing. DANIEL PEIA		1:50		
			2016		PLANSĂ NR. 04D-01

PROFIL TRANSVERSAL TIP III


se aplica intre:
km 0+722 - 1+267
sc 1:50

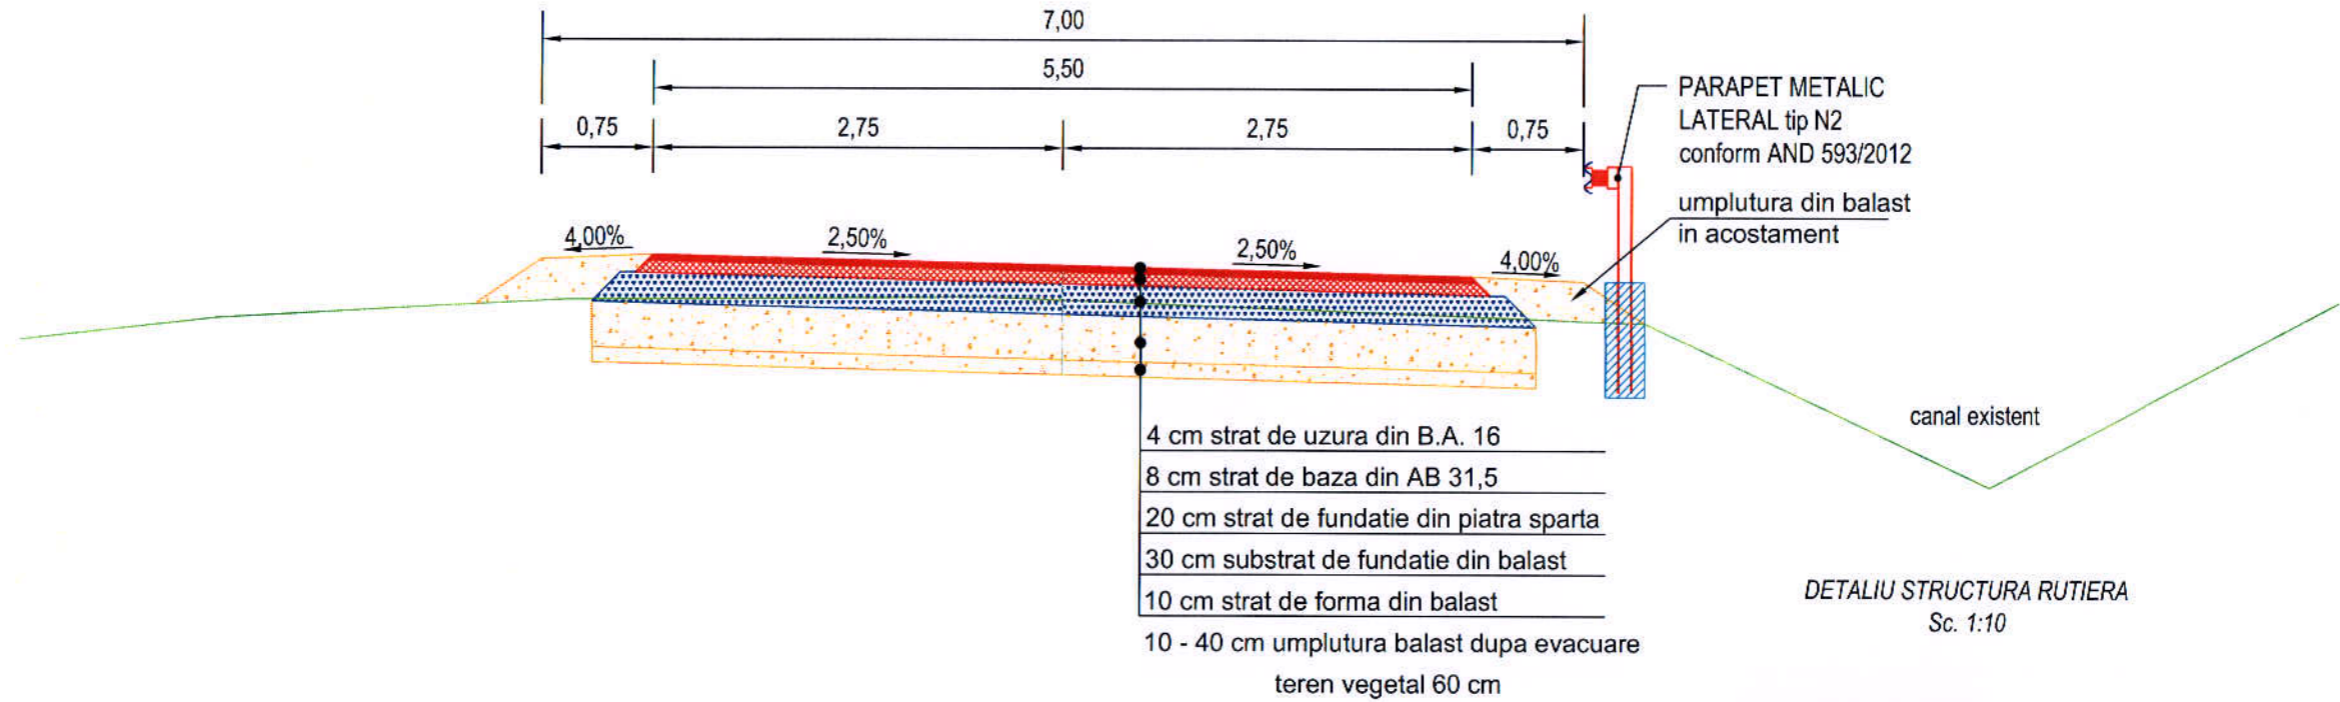


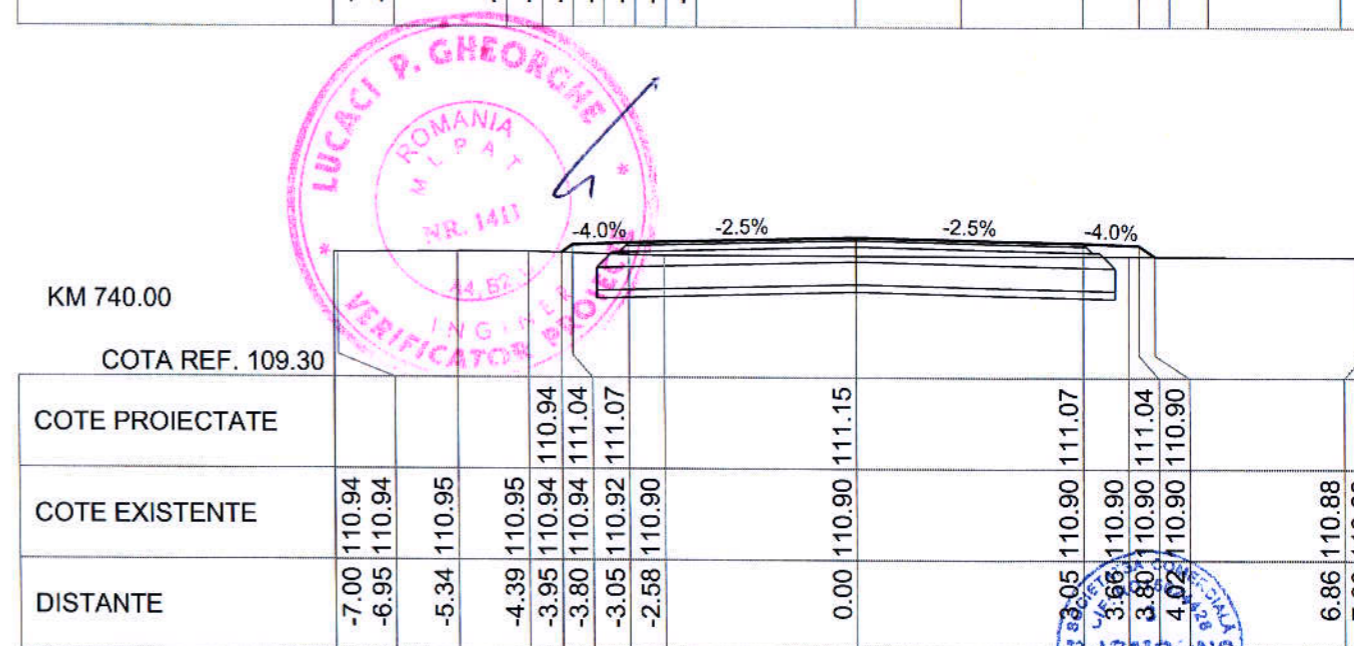
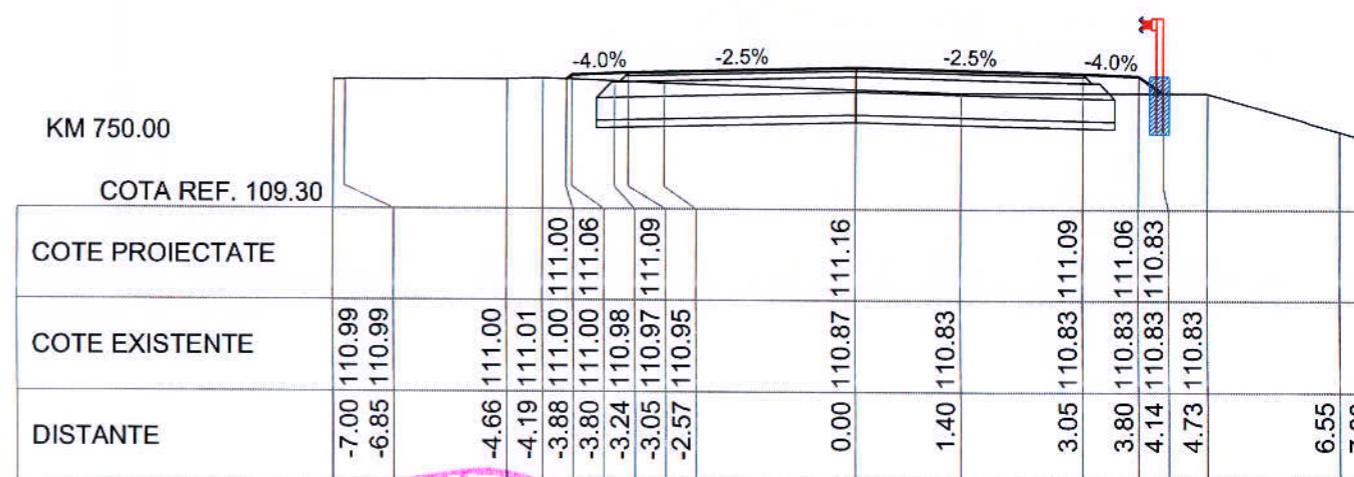
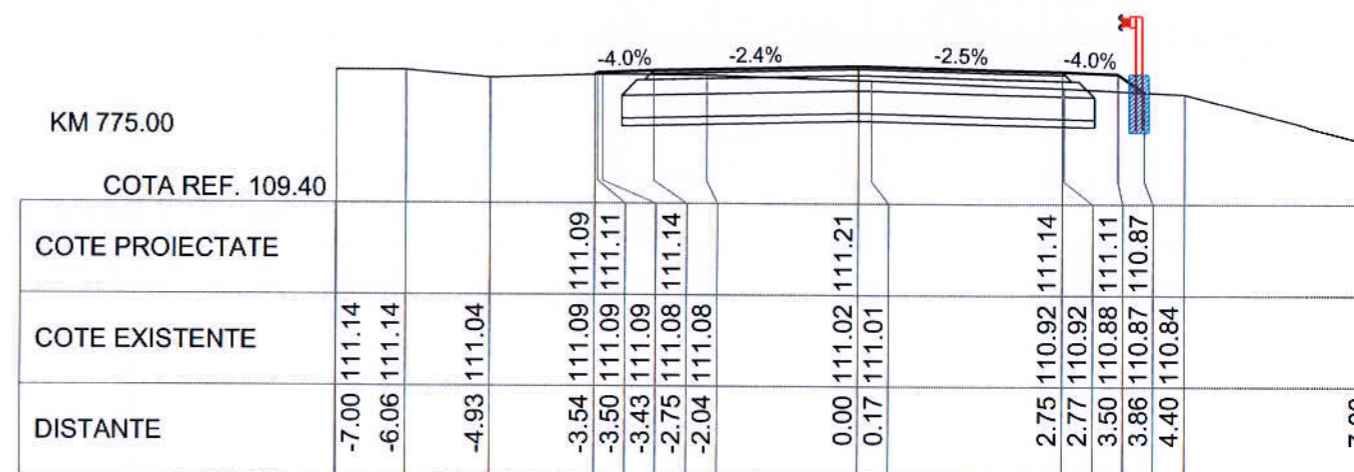
DETALIU STRUCTURA RUTIERA
Sc. 1:10

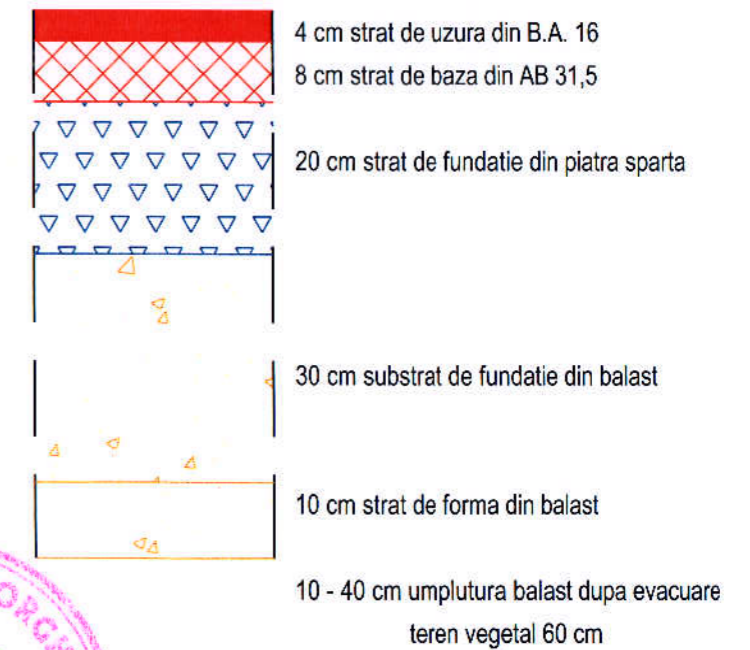


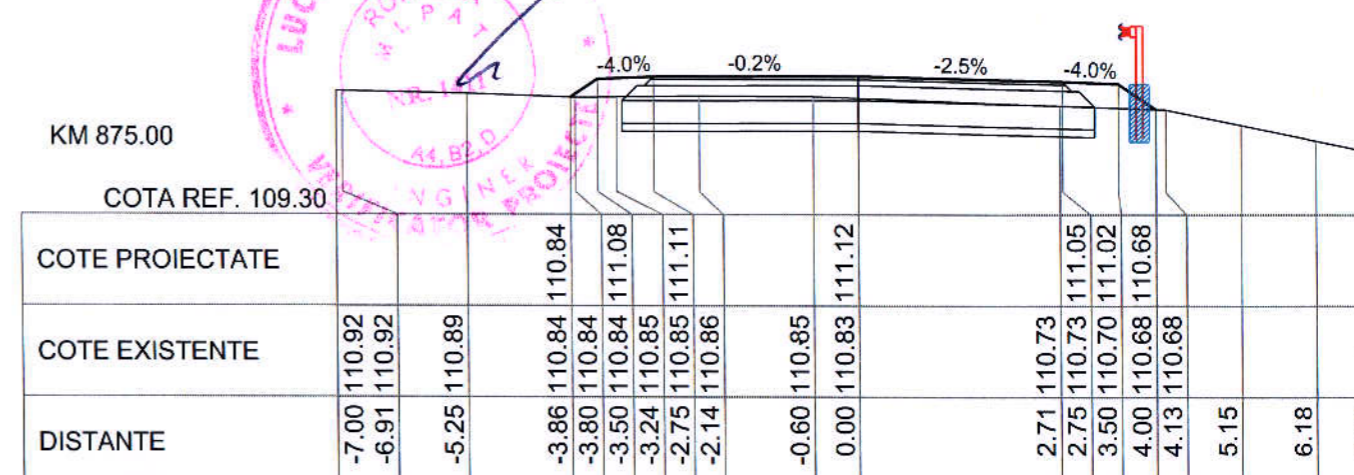
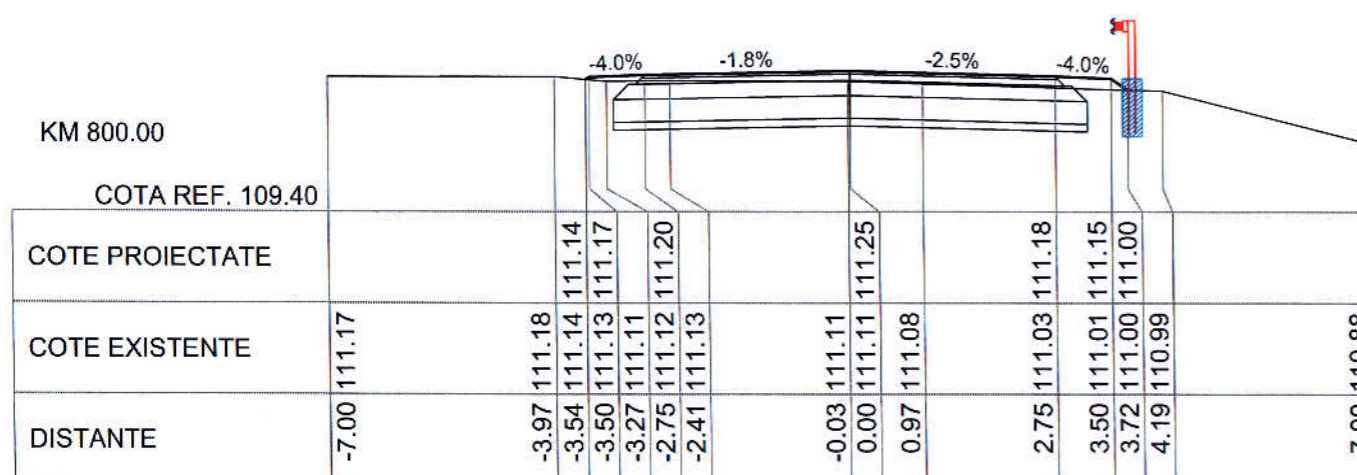
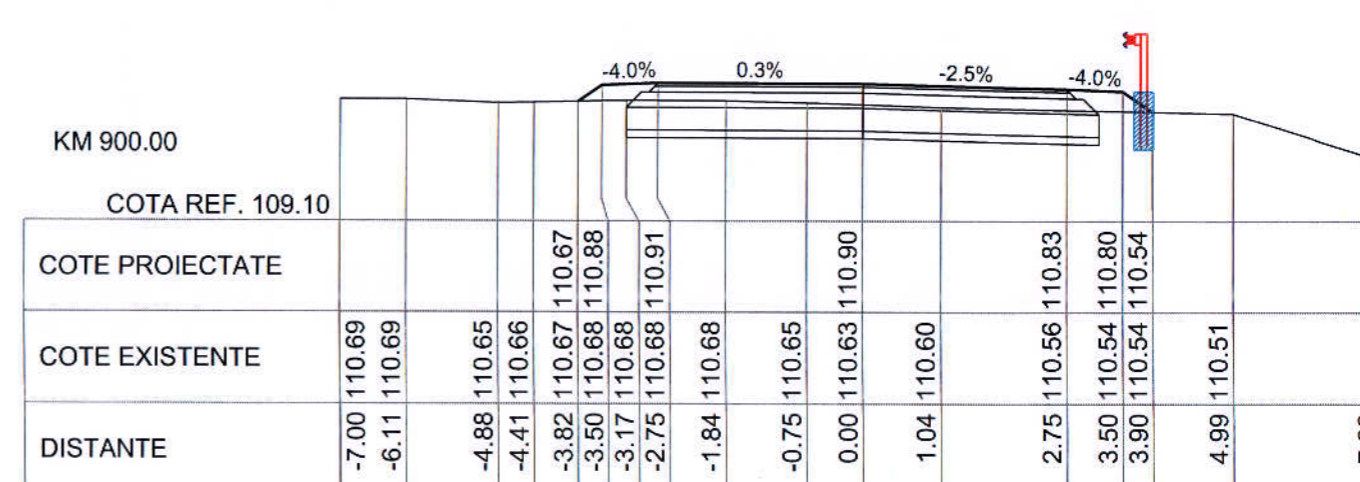
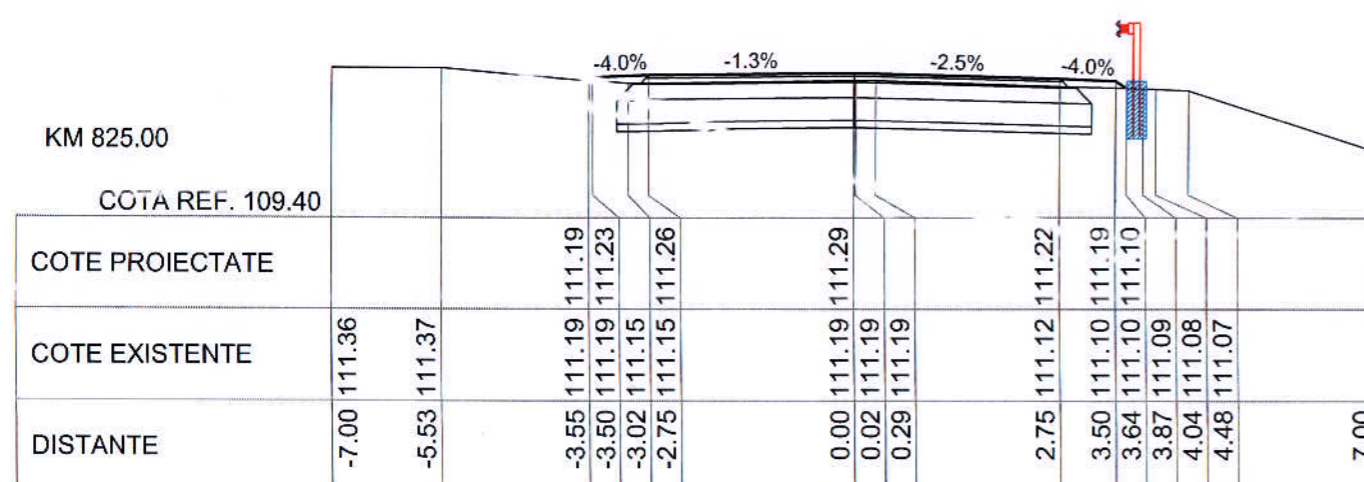
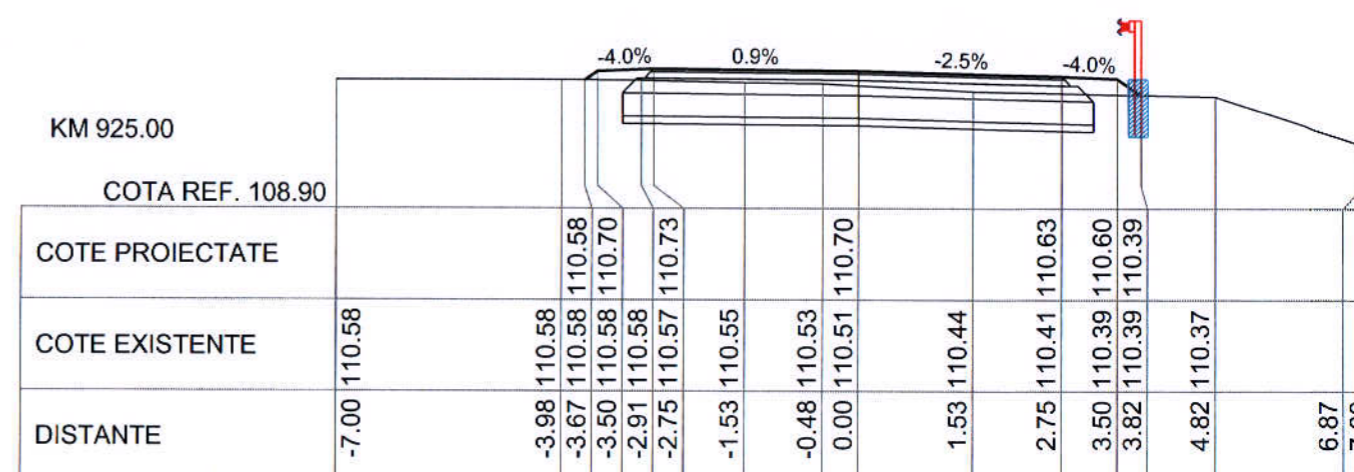
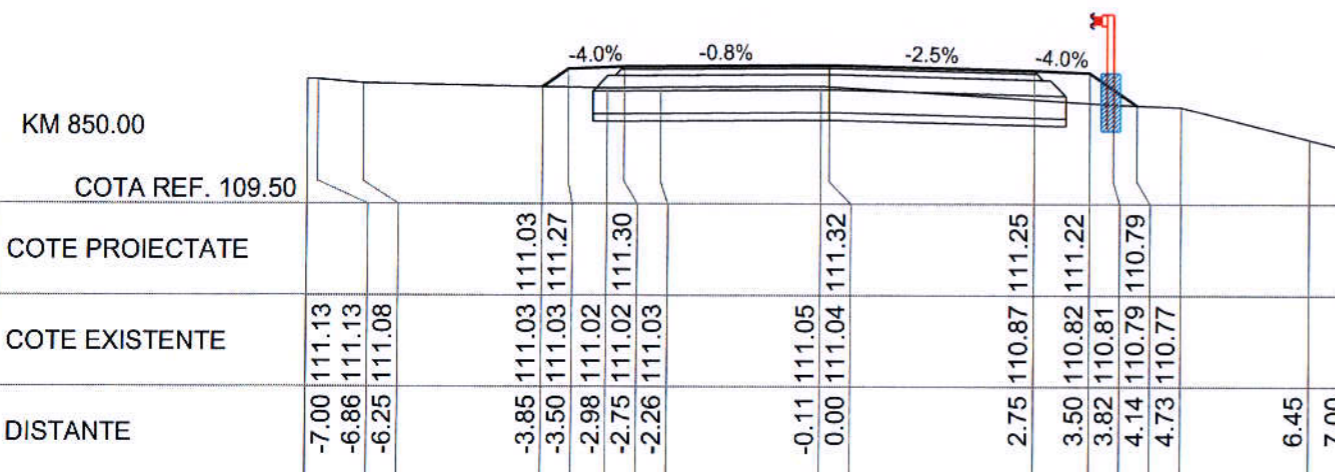
DETALIU DE INCADRARE STRUCTURA RUTIERA
Sc. 1:20

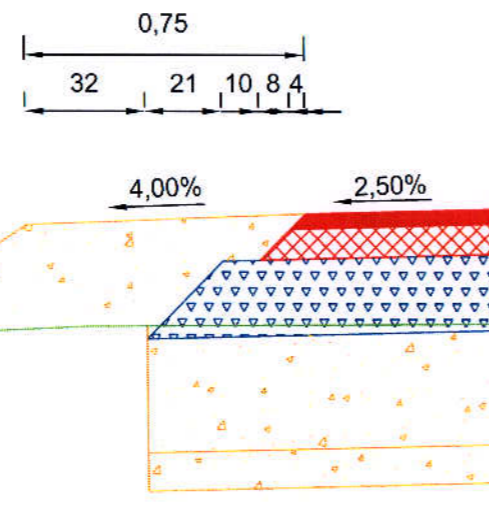


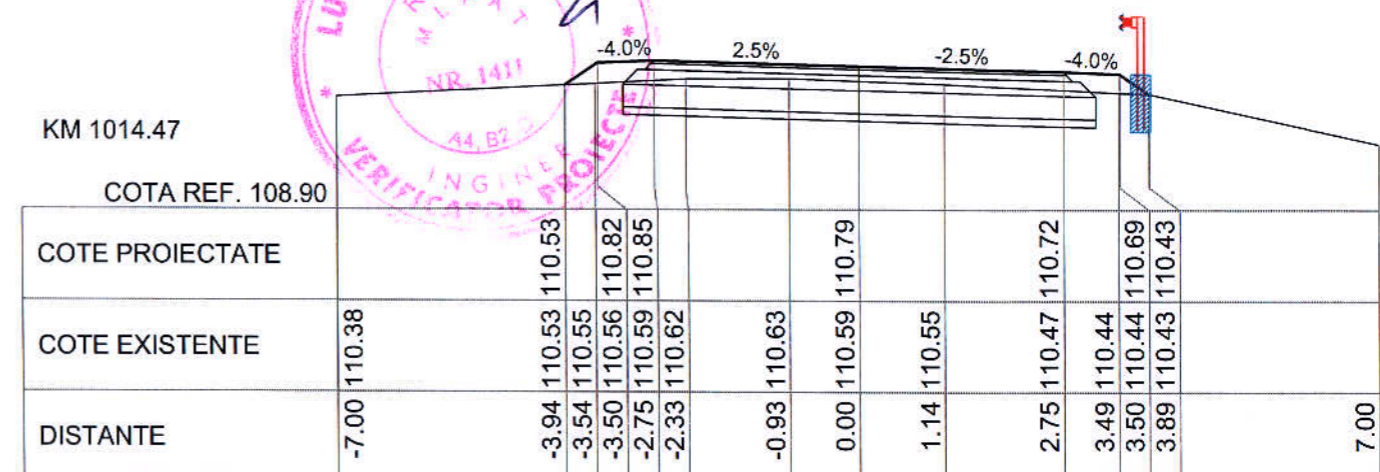
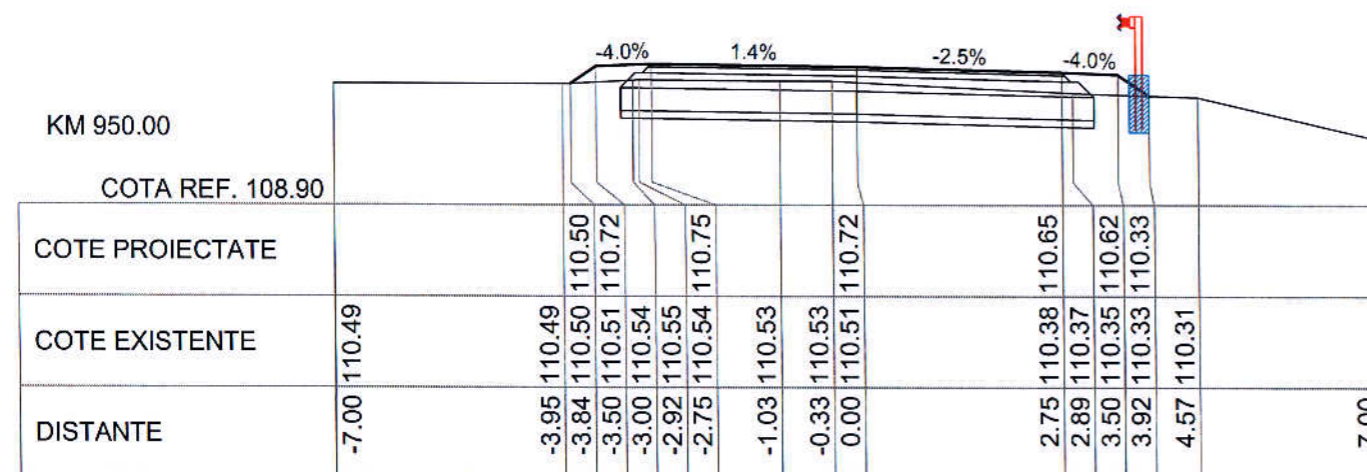
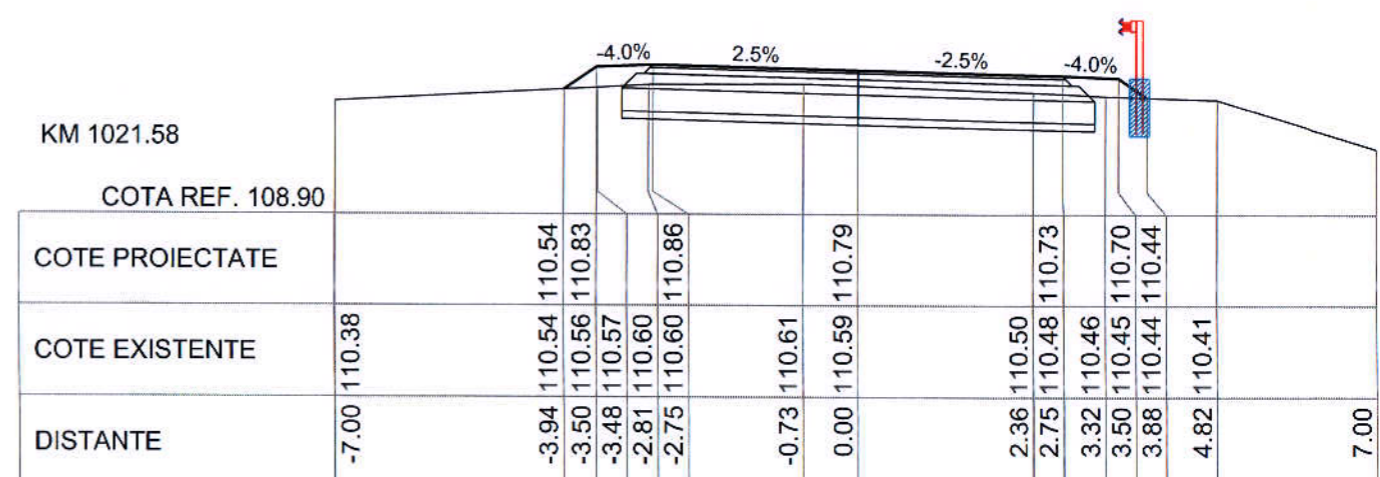
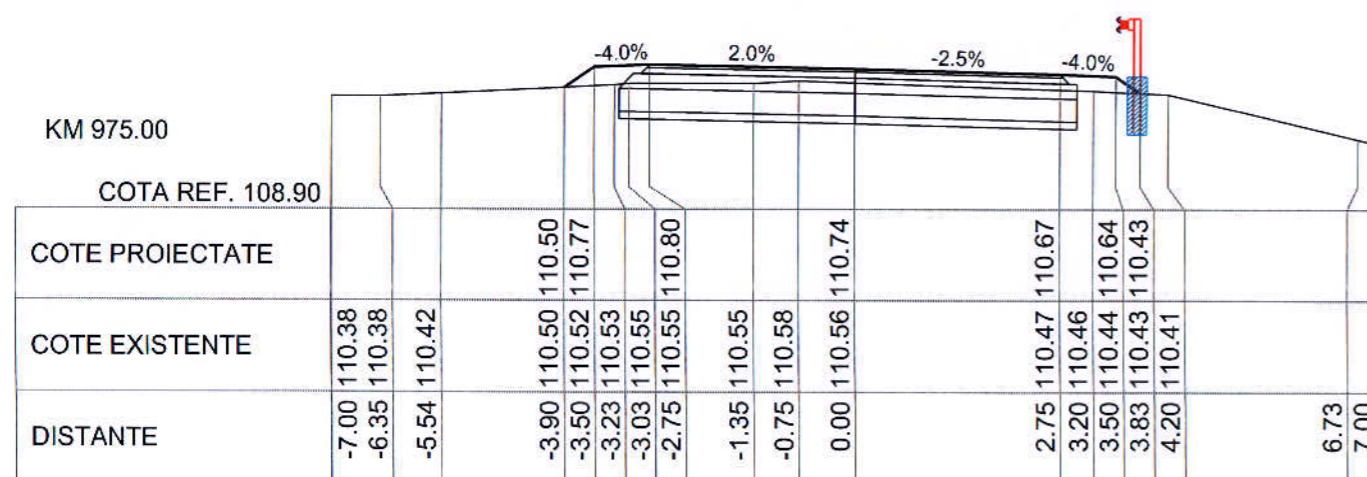
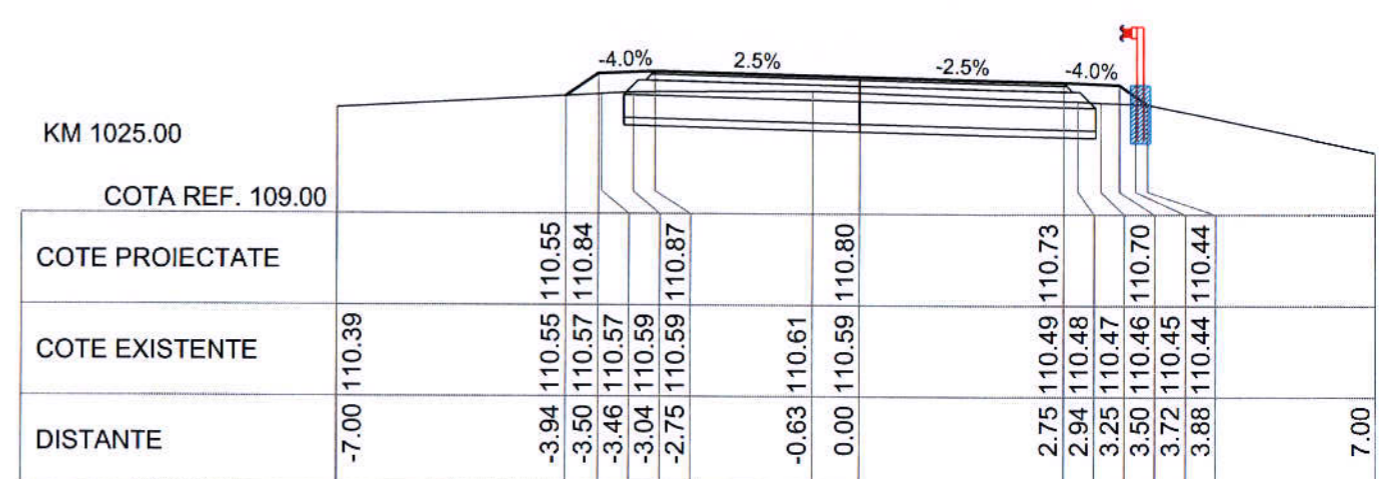
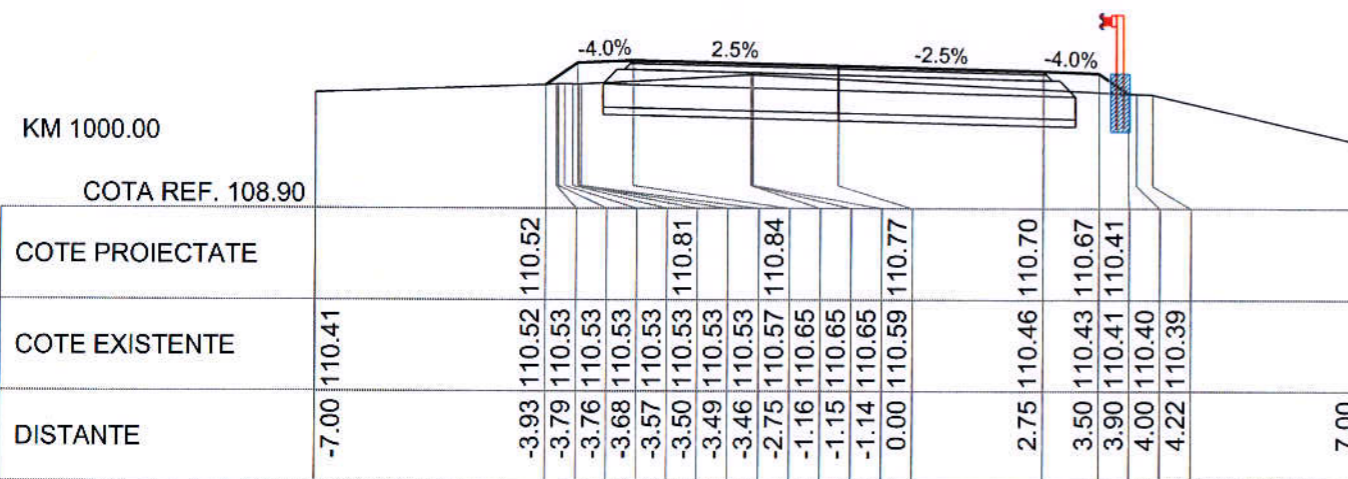
 <p>SEBIS, str. Codrului nr. 1 C.U.I 15624428 J02/912/2003 tel/fax : 0357437554 e-mail : office@dromcons.ro</p>		BENEFICIAR:	COMUNA VLADIMIRESCU	PROIECT NR.
		DENUMIRE PROIECT:	EXTINDERE STRADA FERMEI-OROD-Tronson III, IV, V	1/3/2016
SEF PROIECT:	dpl. ing. ADRIAN PRAHOVEANU	OBIECT:	DRUMURI	D.T.+C.S. PLANSĂ NR. 04D-02
PROIECTAT:	ing. DANIEL PEIA	SCARA:	1:10 1:20 1:50	
DESENAT:	ing. DANIEL PEIA	2016	PROFIL TRANSVERSAL TIP III DETALIU INCADRARE STRUCTURA RUTIERA DETALIU STRUCTURA RUTIERA	




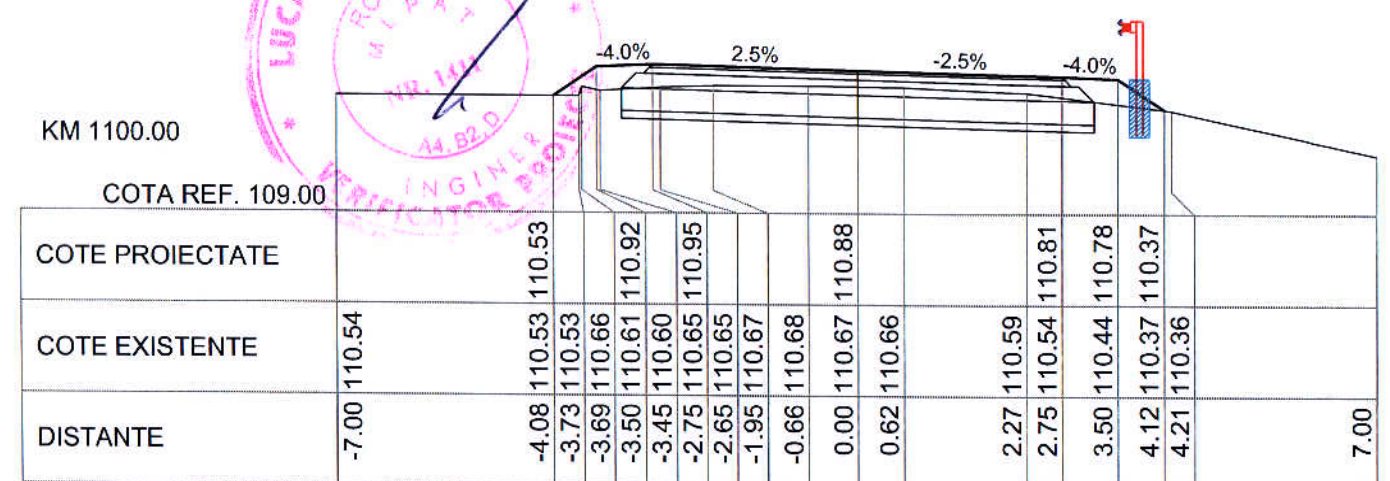
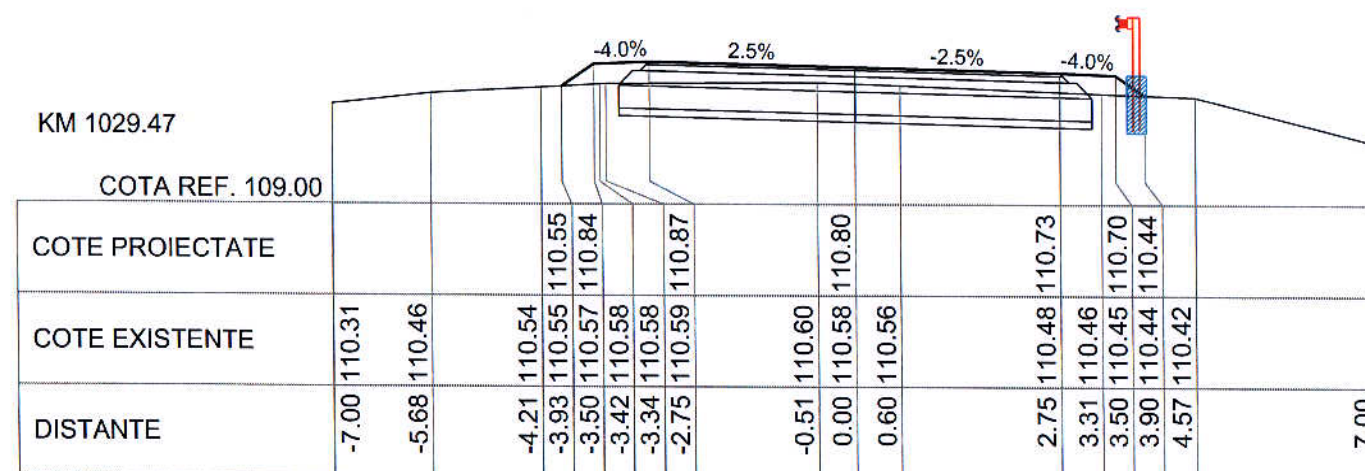
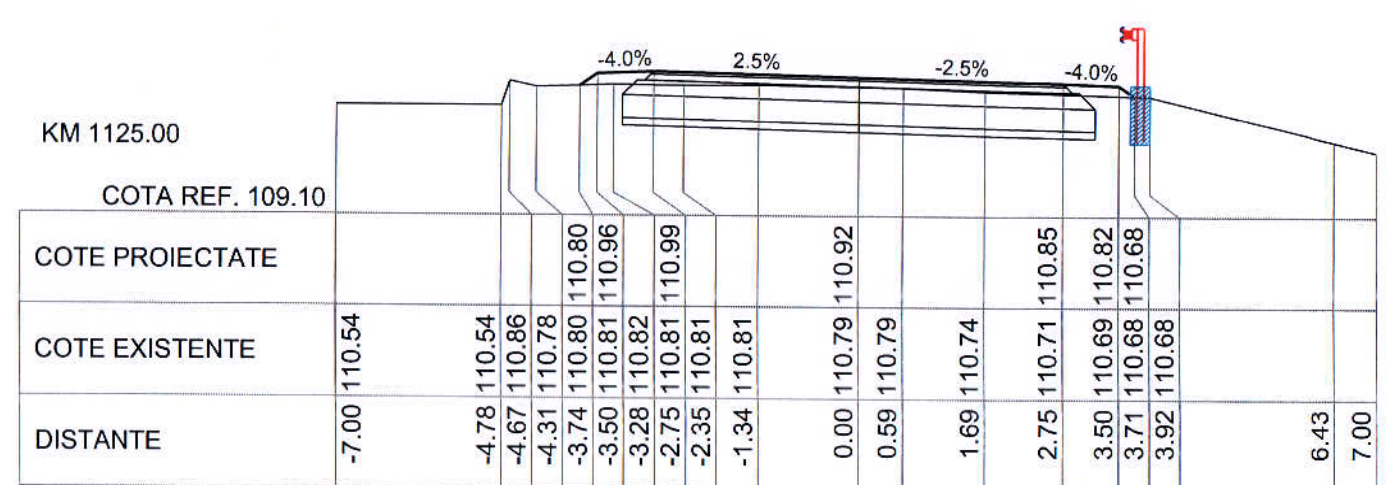
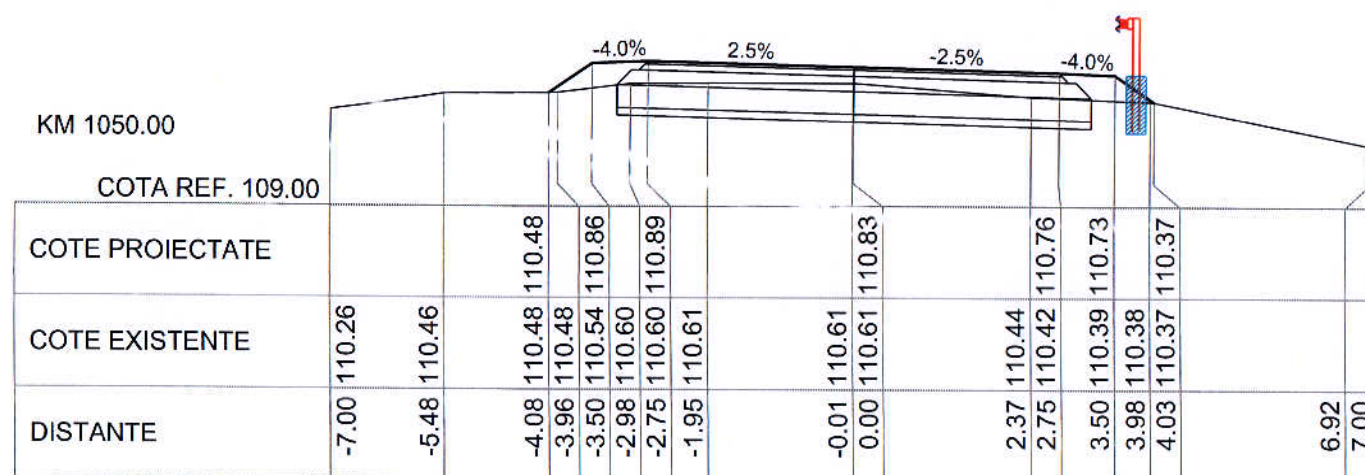
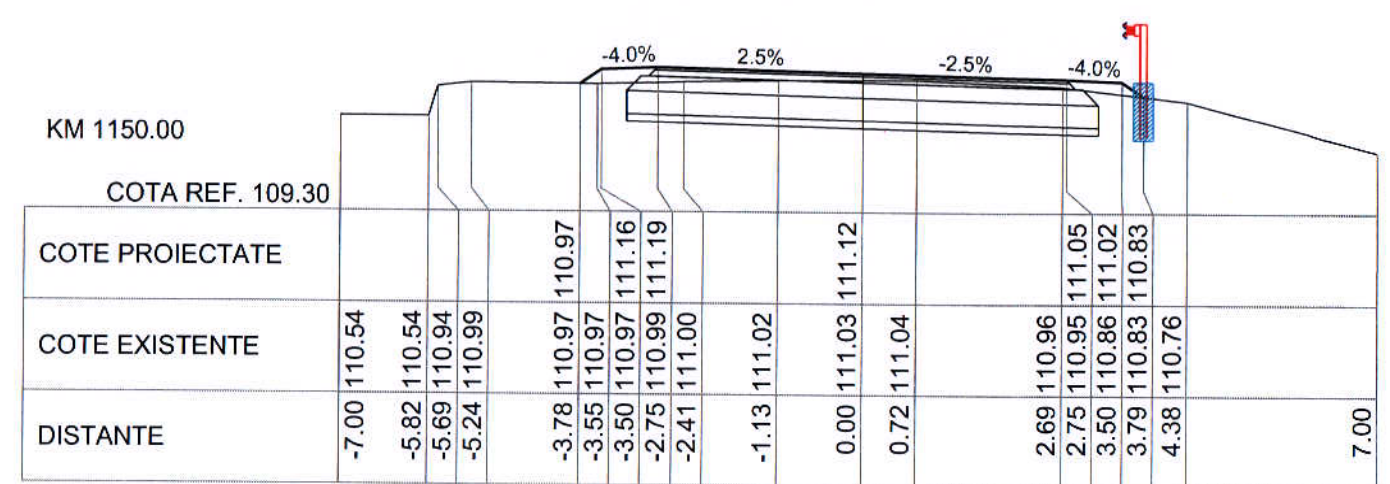
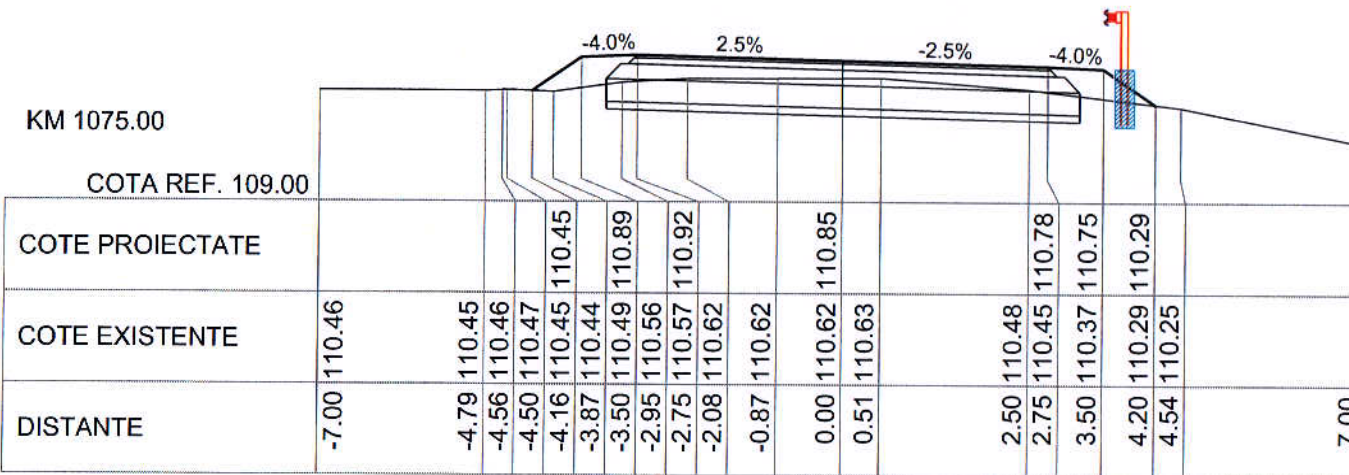
 S.C. "DROMCONS" S.R.L. SEBIS, str. Codrului nr. 1 C.U.I 15624428 J02/9/12/2003 tel/fax : 0357437554 e-mail : office@dromcons.ro		BENEFICIAR:	COMUNA VLADIMIRESCU	PROIECT NR.
		DENUMIRE PROIECT:	EXTINDERE STRADA FERMEI-OROD Tronson III, IV, V	1/3/2016
SEF PROIECT:	dpl. ing. ADRIAN PRAHOVEANU	OBIECT:	DRUMURI	
PROIECTAT:	ing. DANIEL PEIA	SCARA:	1:100	D.T.+C.S.
DESENAT:	ing. DANIEL PEIA	2016	PROFILURI TRANSVERSALE CURENTE	PLANSA NR. 05D-01











 <p>SEBIS, str. Codrului nr. 1 C.U.I 15624428 J02/912/2003 tel/fax : 0357437554 e-mail : office@dromcons.ro</p>	S.C. "DROMCONS" S.R.L.		BENEFICIAR:	COMUNA VLADIMIRESCU	PROIECT NR.
	SEF PROIECT:	dpl. ing. ADRIAN PRAHOVEANU	DENUMIRE PROIECT:	EXTINDERE STRADA FERMEI-OROD Tronson III, IV, V	1/3/2016
	PROIECTAT:	ing. DANIEL PEIA	OBIECT:	DRUMURI	
	DESENAT:	ing. DANIEL PEIA	SCARA:	1:100	D.T.+C.S.
				2016	PLANSĂ NR. 05D-02
					PROFILURI TRANSVERSALE CURENTE




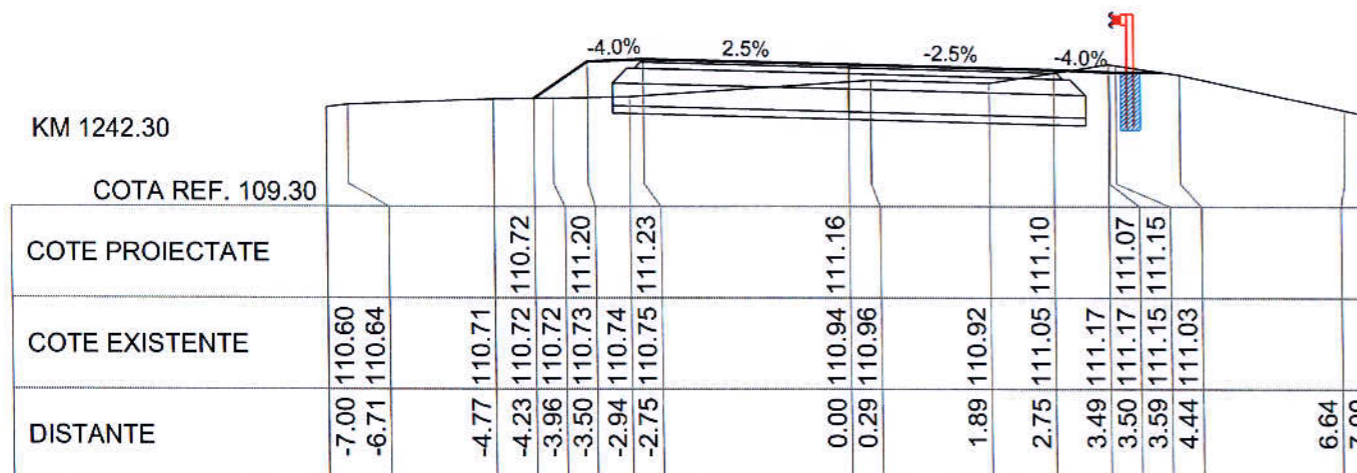
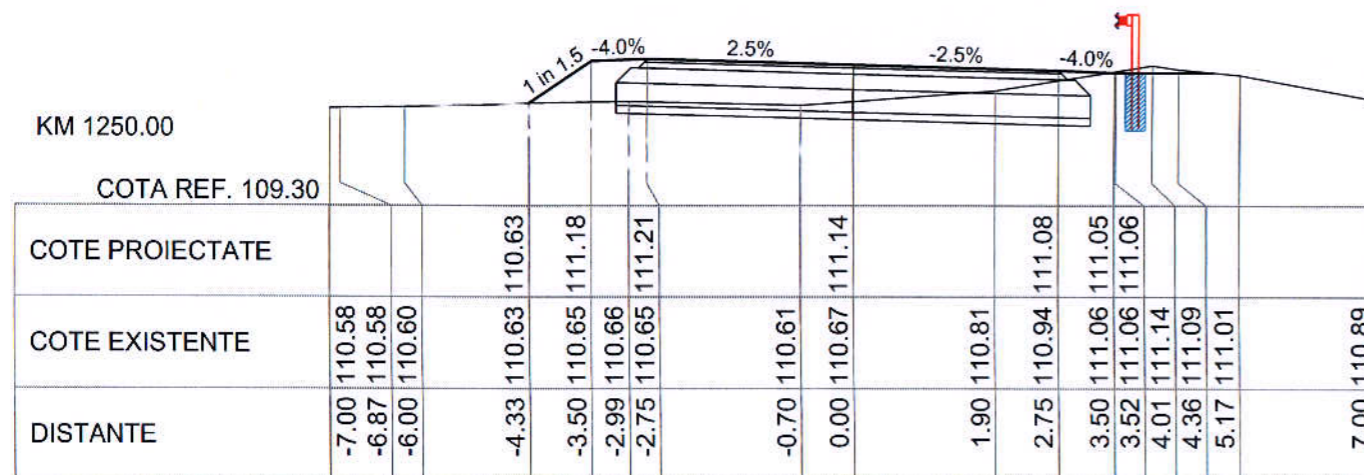
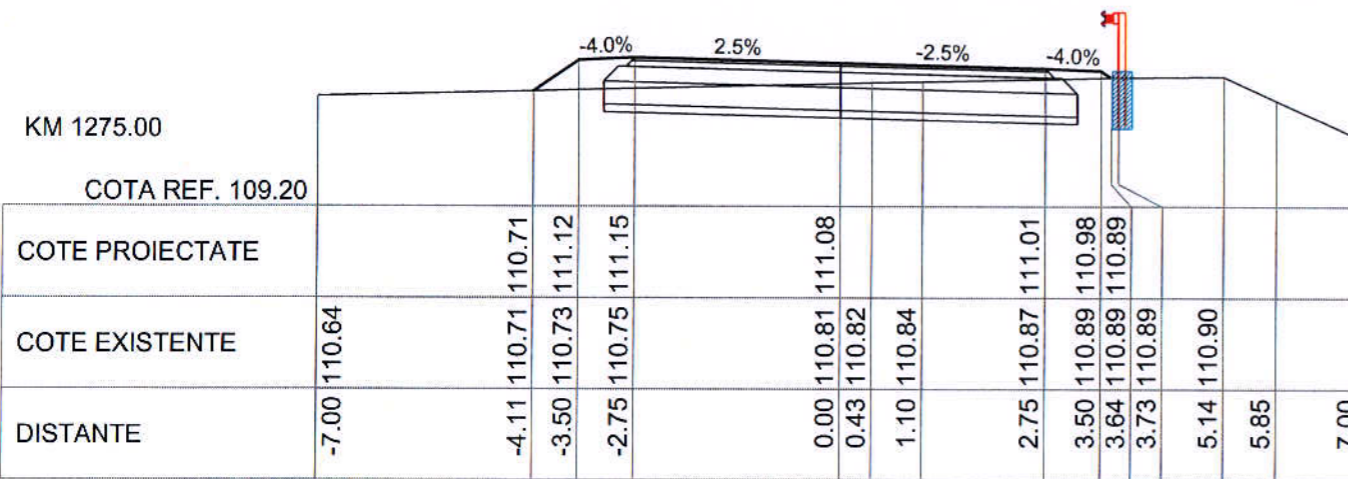
 <p>SEBIS, str. Codrului nr. 1 C.U.I. 15624428 J02/912/2003 tel/fax : 0357437554 e-mail : office@dromcons.ro</p>	S.C. "DROMCONS" S.R.L.		BENEFICIAR:	COMUNA VLADIMIRESCU	PROIECT NR.
	SEF PROIECT:	dpl. ing. ADRIAN PRAHOVEANU	DENUMIRE PROIECT:	EXTINDERE STRADA FERMEI-OROD Tronson III, IV, V	1/3/2016
	PROIECTAT:	ing. DANIEL PEIA	OBIECT:	DRUMURI	
	DESENAT:	ing. DANIEL PEIA	SCARA:	1:100	D.T.+C.S.
				2016	PLANSĂ NR. 05D-03



 <div>S.C. "DROMCONS" S.R.L. SEBIS, str. Codrului nr. 1 C.U.I. 15624428 J02/912/2003 tel/fax : 0357437554 e-mail : office@dromcons.ro</div> <div></div>		BENEFICIAR:	COMUNA VLADIMIRESCU	PROIECT NR.
		DENUMIRE PROIECT:	EXTINDERE STRADA FERMEI-OROD Tronson III, IV, V	1/3/2016
		OBIECT:	DRUMURI	
SEF PROIECT:	dpl. ing. ADRIAN PRAHOVEANU	SCARA:	PROFILURI TRANSVERSALE CURENTE	D.T.+C.S.
PROIECTAT:	ing. DANIEL PEIA	1:100		
DESENAT:	ing. DANIEL PEIA	2016		PLANSĂ NR. 05D-04

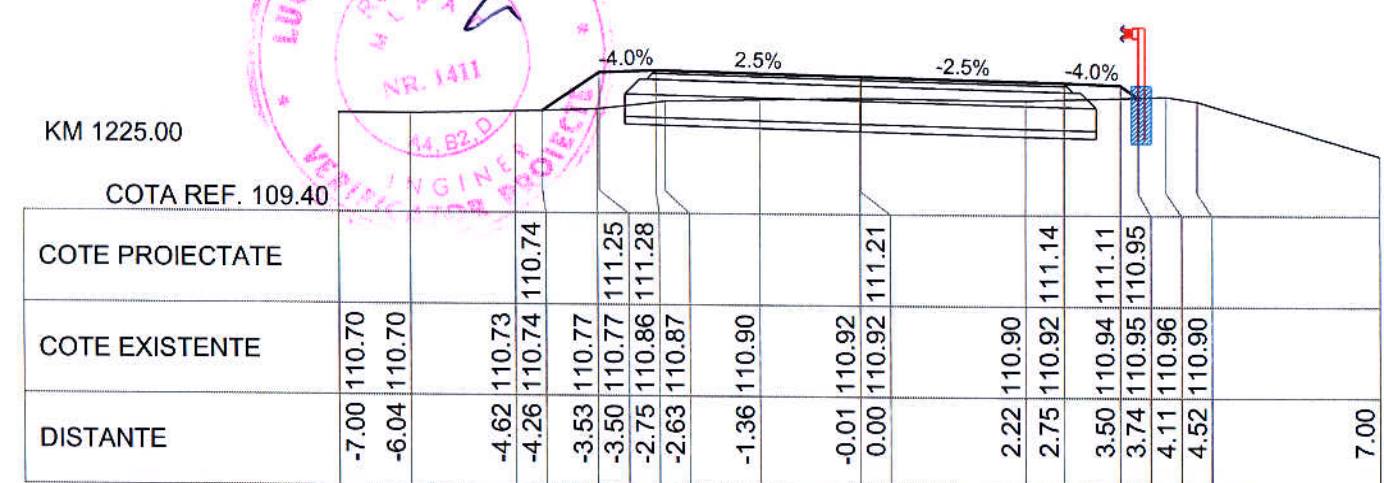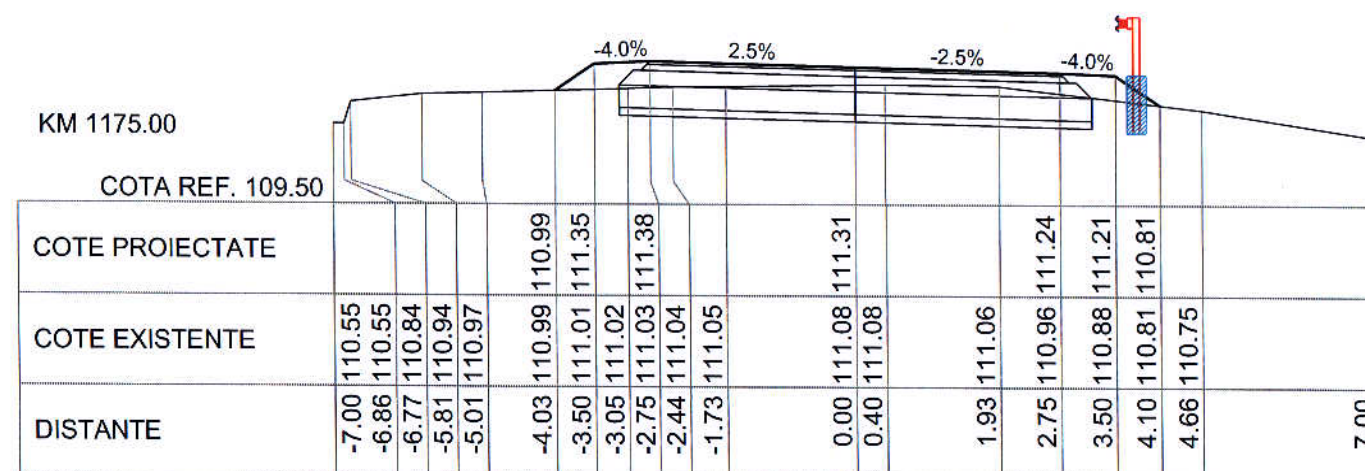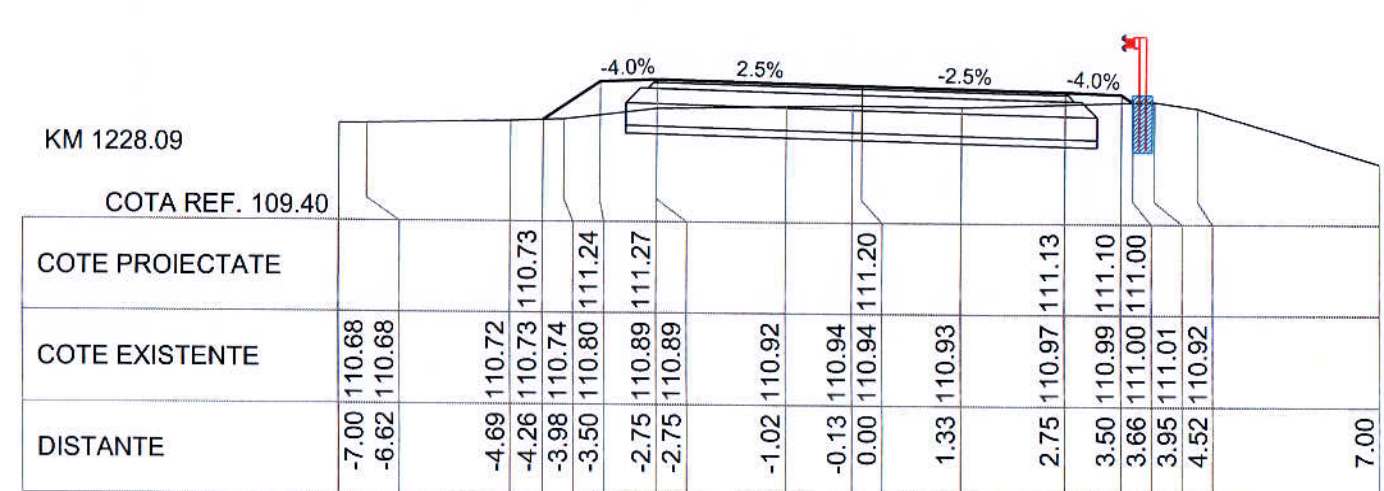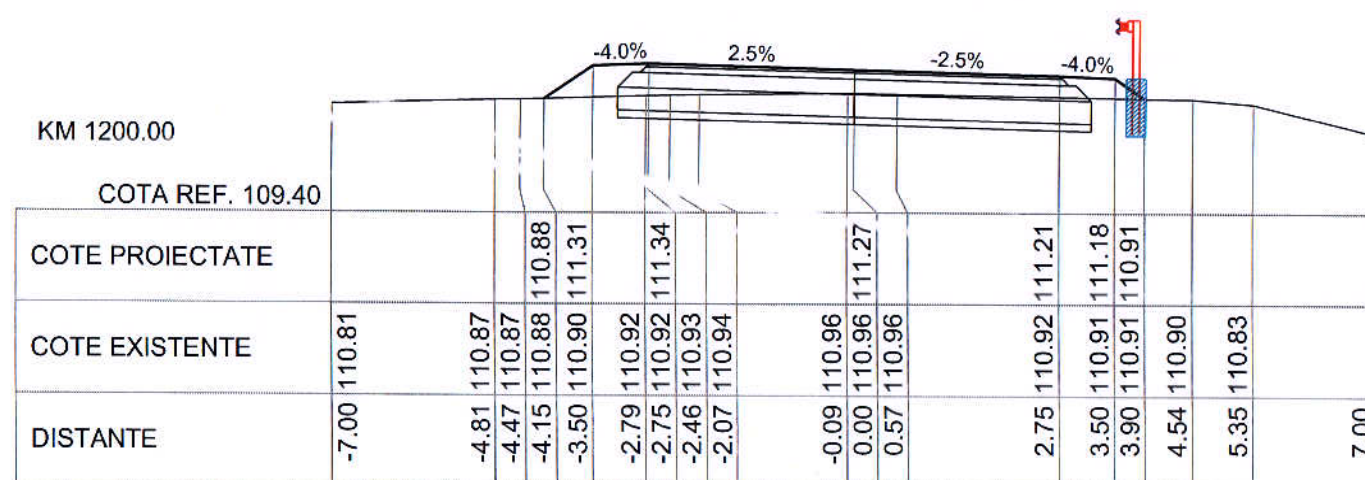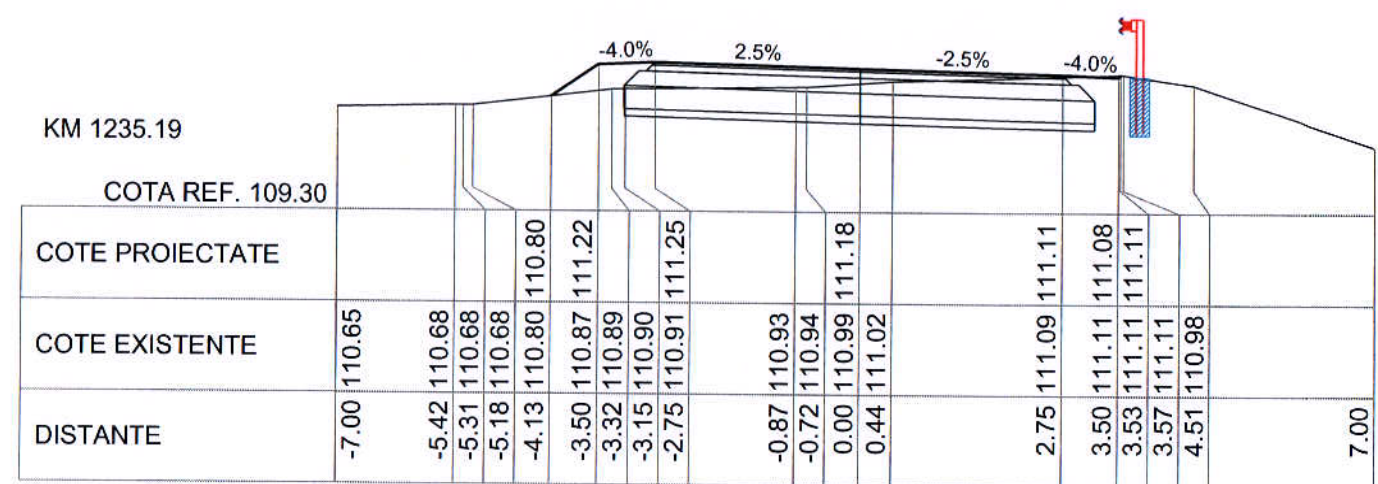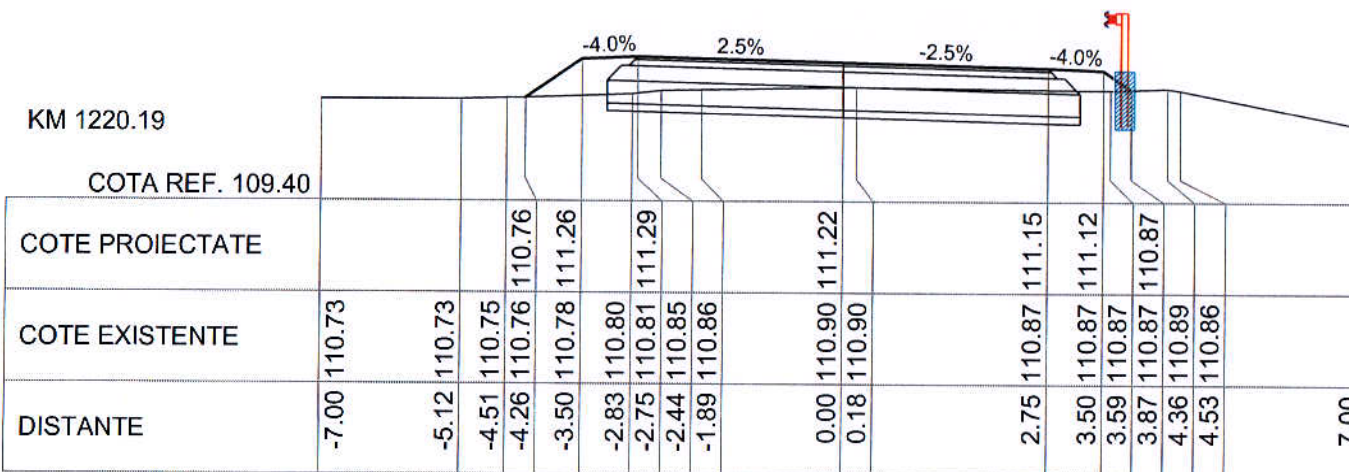

 <p>SEBIS, str. Codrului nr. 1 C.U.I. 15624428 J02/912/2003 tel/fax : 0357437554 e-mail : office@dromcons.ro</p>	S.C. "DROMCONS" S.R.L.		BENEFICIAR:	COMUNA VLADIMIRESCU	PROIECT NR.
	SEF PROIECT:	dpl. ing. ADRIAN PRAHOVEANU	DENUMIRE PROIECT:	EXTINDERE STRADA FERMEI-OROD Tronson III, IV, V	1/3/2016
	PROIECTAT:	ing. DANIEL PEIA	OBIECT:	DRUMURI	
	DESENAT:	ing. DANIEL PEIA	SCARA:	1:100	D.T.+C.S.
				2016	PLANSĂ NR. 05D-05
					PROFILURI TRANSVERSALE CURENTE



 <p>SEBIS, str. Codrului nr. 1 C.U.I 15624428 J02/912/2003 tel/fax : 0357437554 e-mail : office@dromcons.ro</p>	S.C. "DROMCONS" S.R.L.		BENEFICIAR:	COMUNA VLADIMIRESCU	PROIECT NR.
			DENUMIRE PROIECT:	EXTINDERE STRADA FERMEI-OROD Tronson III, IV, V	1/3/2016
			OBIECT:	DRUMURI	
	SEF PROIECT:	dpl. ing. ADRIAN PRAHOVEANU	SCARA:	PROFILURI TRANSVERSALE CURENTE	
PROIECTAT:	ing. DANIEL PEIA	1:100	PLANSA NR. 05D-06		
DESENAT:	ing. DANIEL PEIA	2016			