


P.U.Z.

ZONA SERVICII - SERVICE AUTO

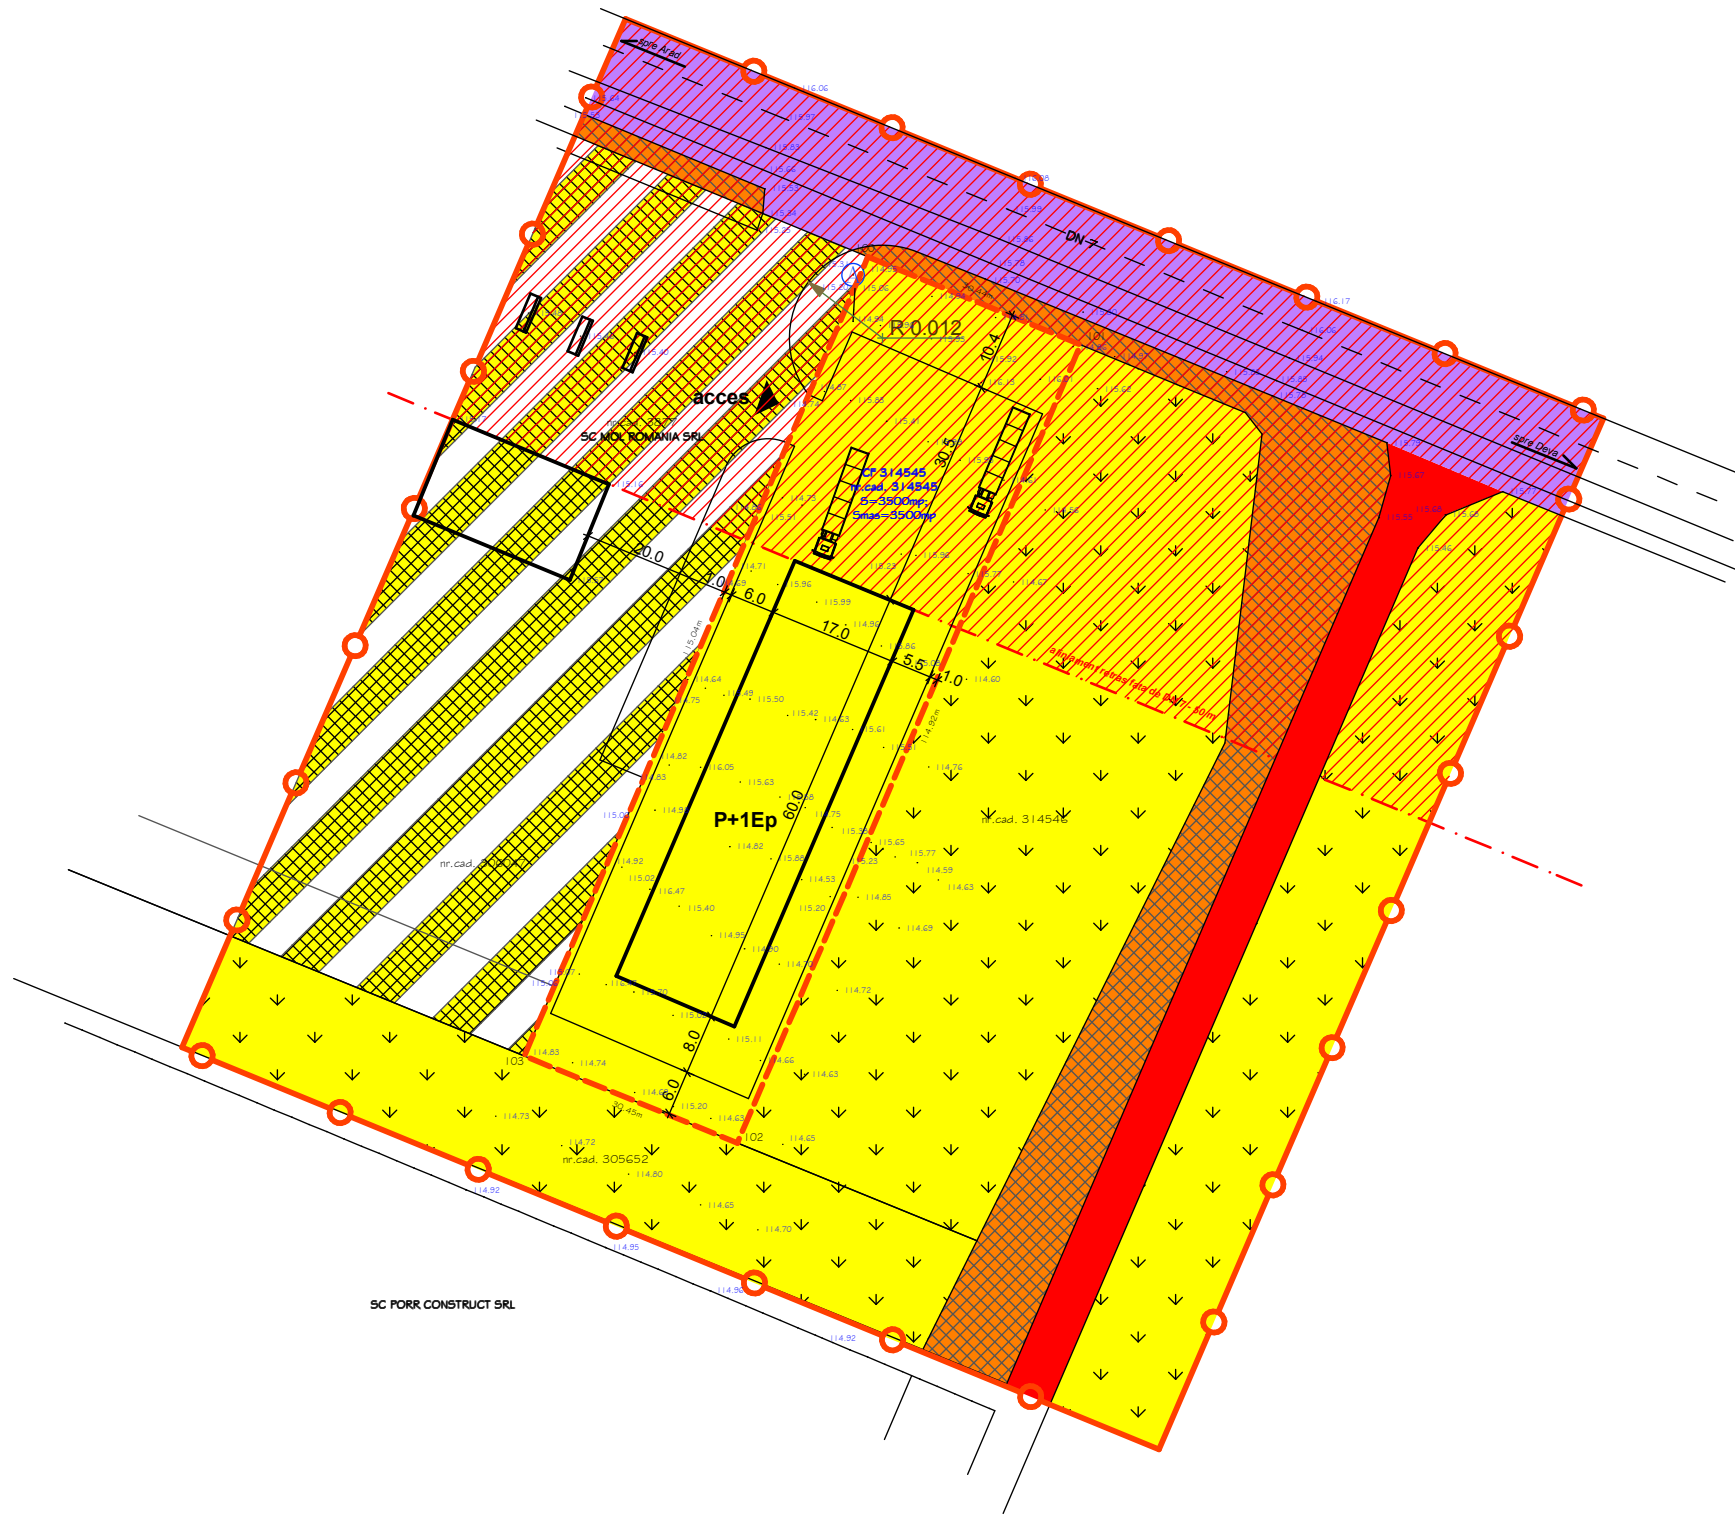







LEGENDA:

LIMITE

-  LIMITA ZONA STUDIATA
-  LIMITA DE PROPRIETATE

ZONIFICARE

	TERENURI PROPRIETATE PUBLICA DE INTERES NATIONAL
	TERENURI PROPRIETATE PUBLICA DE INTERES JUDETEAN
	TERENURI PROPRIETATE PUBLICA DE INTERES LOCAL
	TERENURI PROPRIETATE PRIVATA
	TERENURI AGRICOLE PROPRIETATE PRIVATA
	ZONA CULOARE DE PROTECTIE DN 7-50m

Parcela (CF314545)

Nr. Pct.	Coordonate pct.de contur		Lungimi latimi D(i,i+1)
	X [m]	Y [m]	
100	523475.334	224786.734	30.443
101	523463.718	224814.874	114.917
102	523358.148	224769.476	30.446
103	523369.651	224741.287	115.041

S(CF314545)=3499.98mp P=290.847m

ZONA SERVICII

	EXISTENT	PROBUS
POT	0,0 %	50 %
CUT	0,00	1,0

SC L&C TOTAL PROIECT SRL

str.Muncii nr.34
J02/674/2005; C.U.I. 17446955

Beneficiar

SC ROMGETA COM-PREST SRL

PROIECT NR.23/2016

SPECIFICATIE	NUME	SEMNATURA	SCARA	Titlu proiect-adresa	FAZA
SEF PROIECT	arh.Cioara Lucian		1:500	ZONA SERVICII - SERVICE AUTO - Vladimirescu, DN 7, jud.Arad	P.U.Z.
PROIECTAT	arh.Cioara Lucian		DATA		Titlu plansa PROPRIETATEA ASUPRA TERENURILOR
DESENAT	arh.Cioara Lucian		2016		