

P.U.Z.
PLAN URBANISTIC ZONAL

LEGENDA:



LIMITE:

- LIMITA ZONEI PROPUSE SPRE REGLEMENTARE
- LIMITA ZONEI STUDIATE
- LIMITA INTRAVILANULUI
- RETRAGERE ALINIAMENT

ZONIFICATIE FUNCTIONALA:


- TEREN AGRICOL IN EXTRAVILAN
- ZONA PENTRU LOCUINTE SI FUNCTIUNI COMPLEMENTARE EXISTENT/PROPUSE
- ZONA PENTRU SERVICII/AGREMENT EXISTENTA/PROPUSA
- ZONA CAI DE COMUNICATIE RUTIERA SI AMENAJARI AFERENTE
- ZONA VERDE - PARC PROPUS
- SPATII VERZI AFERENTE CAI COMUNICATIE

ZONE DE PROTECTIE/INTERDICTIE:

- ZONA DE PROTECTIE FATA DE SITURI ARHEOLOGICE
- INTERDICTIE TEMPORARA DE CONSTRUIRE

OBIECTIVE DE INTERES

- SIT ARHEOLOGIC "LA CETATE" EPOCA MEDIEVALA / SEC. XIII - XV
- BISERICA ROMANO-CATOLICA

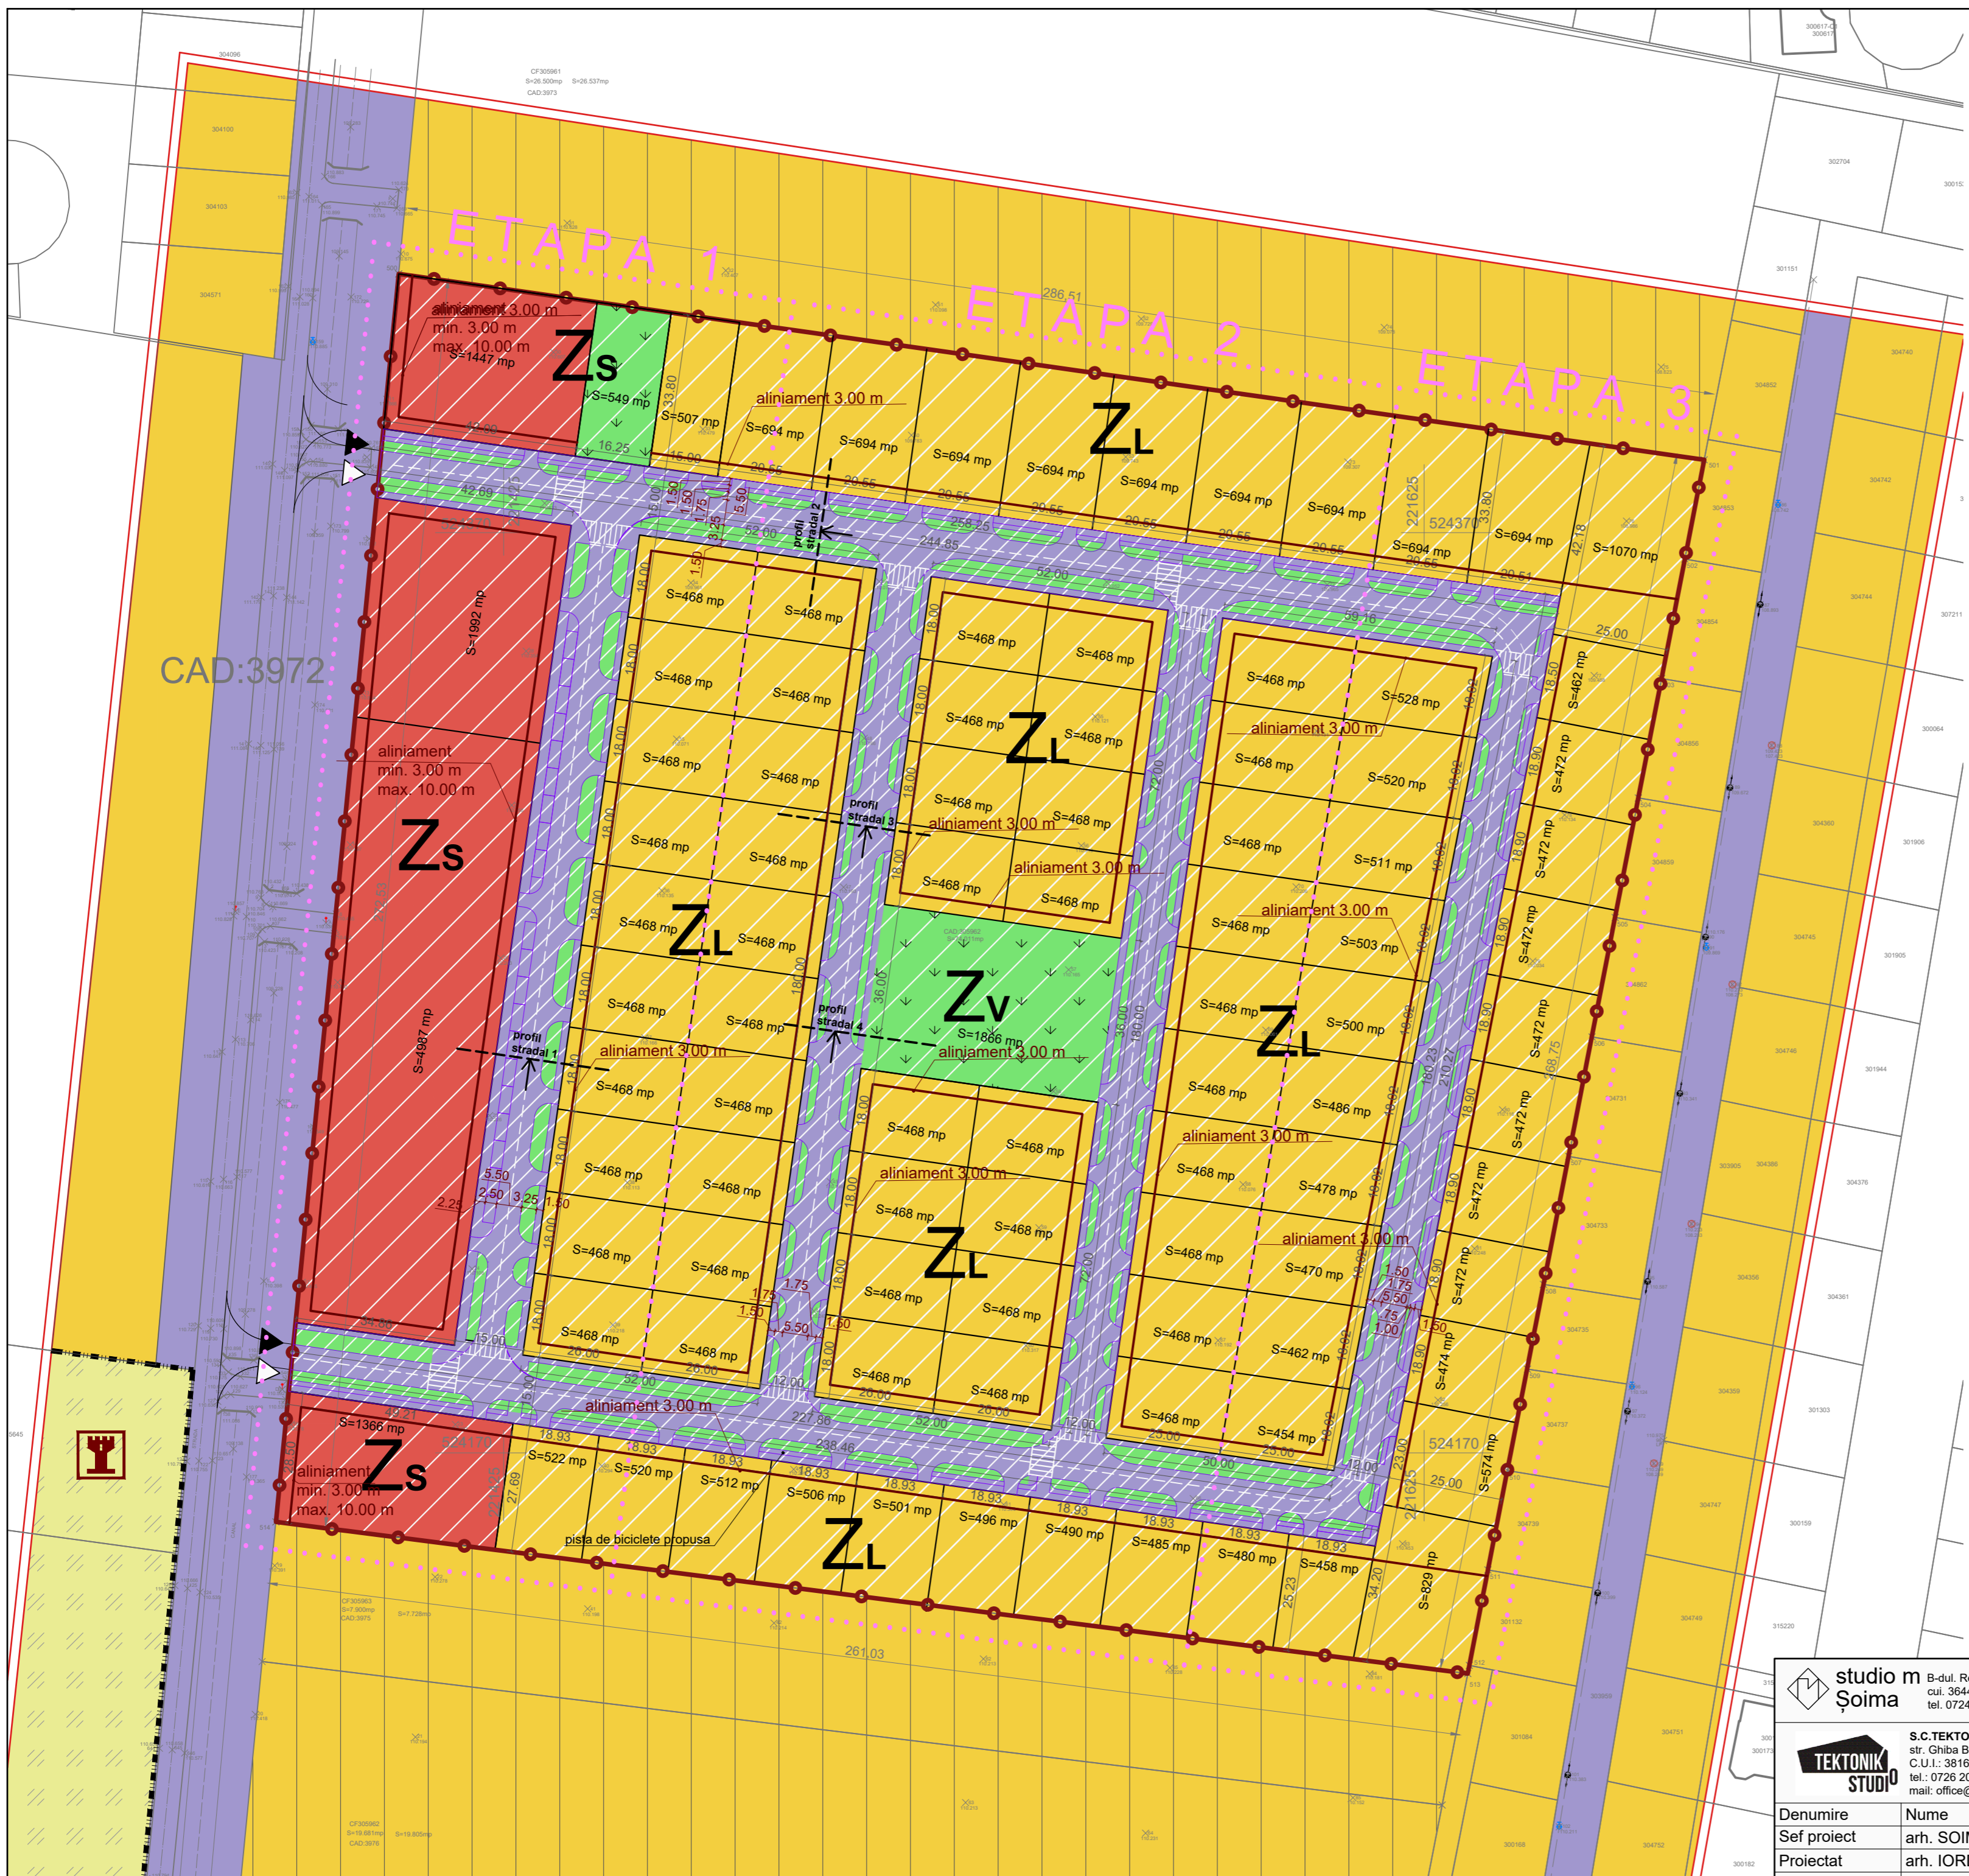

		Beneficiar: CAMELIA DACIANA STOIAN	
		Denumire proiect: CONSTRUIRE ZONA REZIDENTIALA SI DE SERVICII	
S.C.TEKTONK STUDIO S.R.L. str. Ghiba Biria, nr. 6/8, ap. 5B, Arad C.U.I.: 38165723 tel.: 0726 208 203 mail: office@tektionstudio.ro		Amplasament: jud. ARAD, com. VLADIMIRESCU, CF nr. 305962	
Denumire	Nume	Semnatura	scara: 1:1000
Sef proiect	arh. SOIMA MIRCEA		data: 2018
Proiectat	arh. IORDAN DAN		
Desenat	arh. IORDAN DAN		
			denumire planşa: POSIBILITATI DE MOBILARE URBANISTICA
			faza: P.U.Z. planşa nr.: 05U